



SITE PLAN


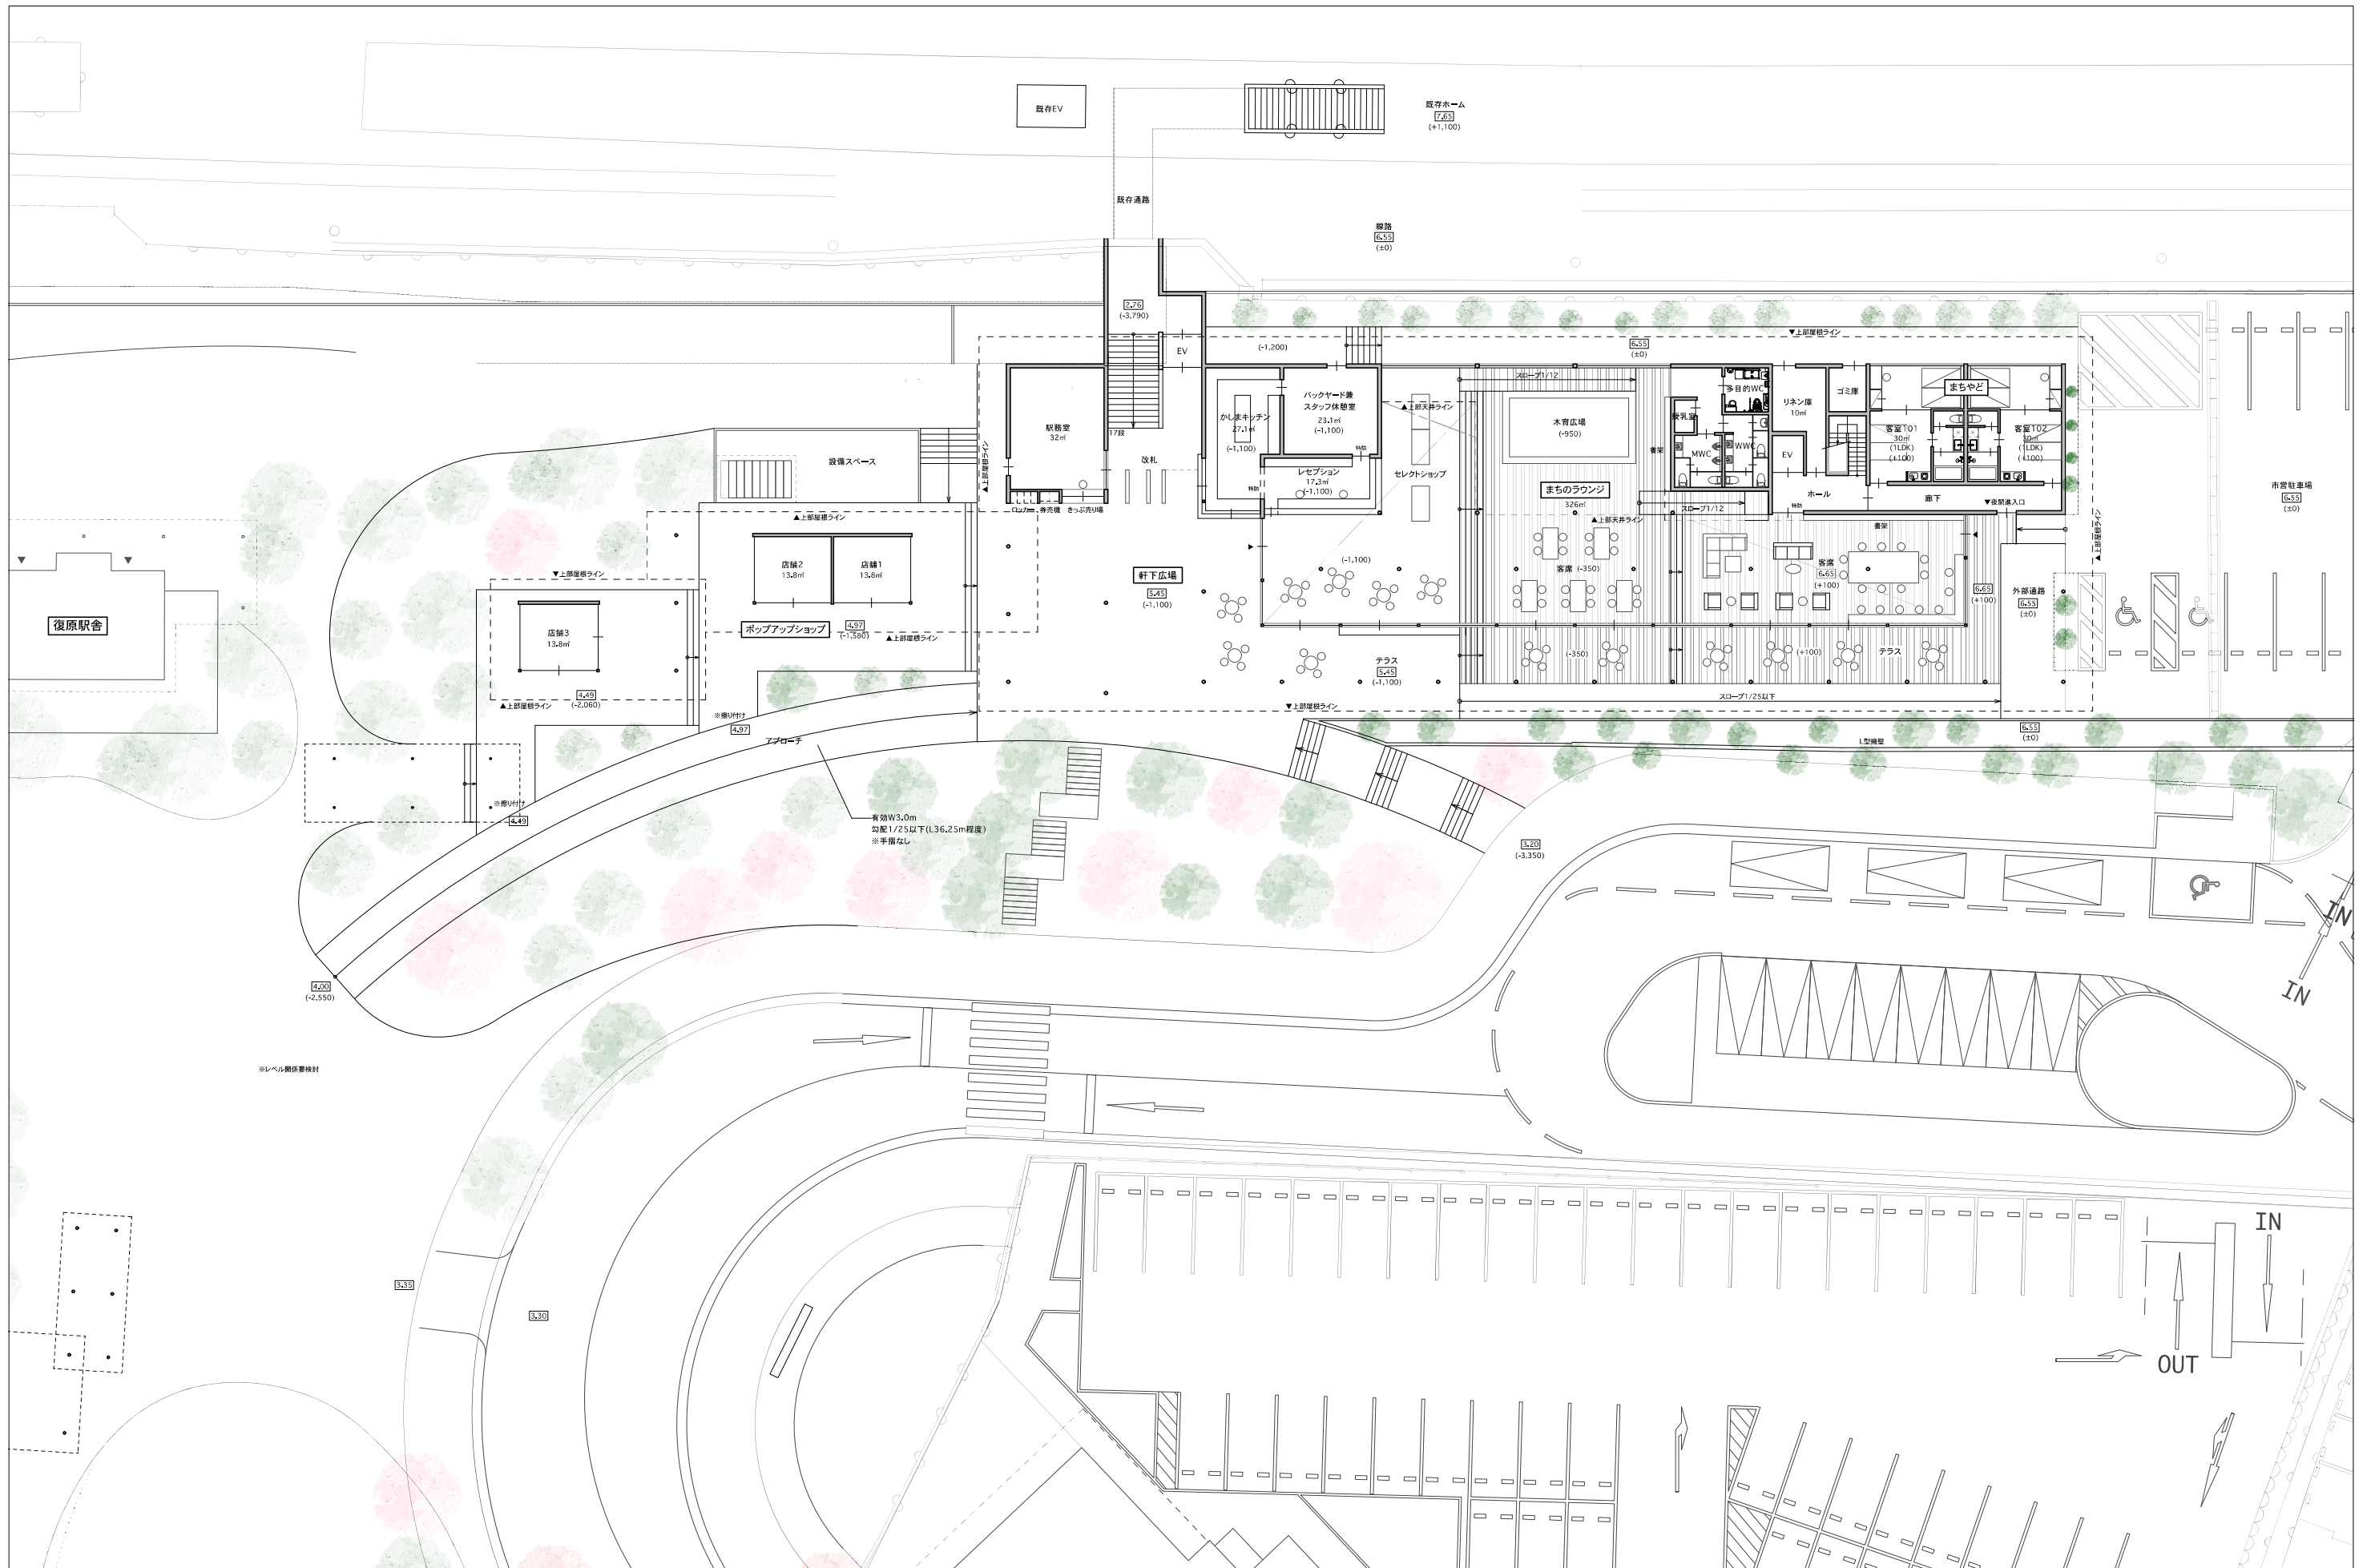


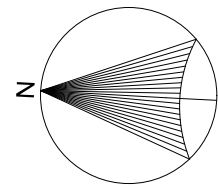

図面名称 drawing title 【新駅舎・交流施設】 配置図									縮尺 scale 1/300(A3)	図面 No.




RF平面図 1/200

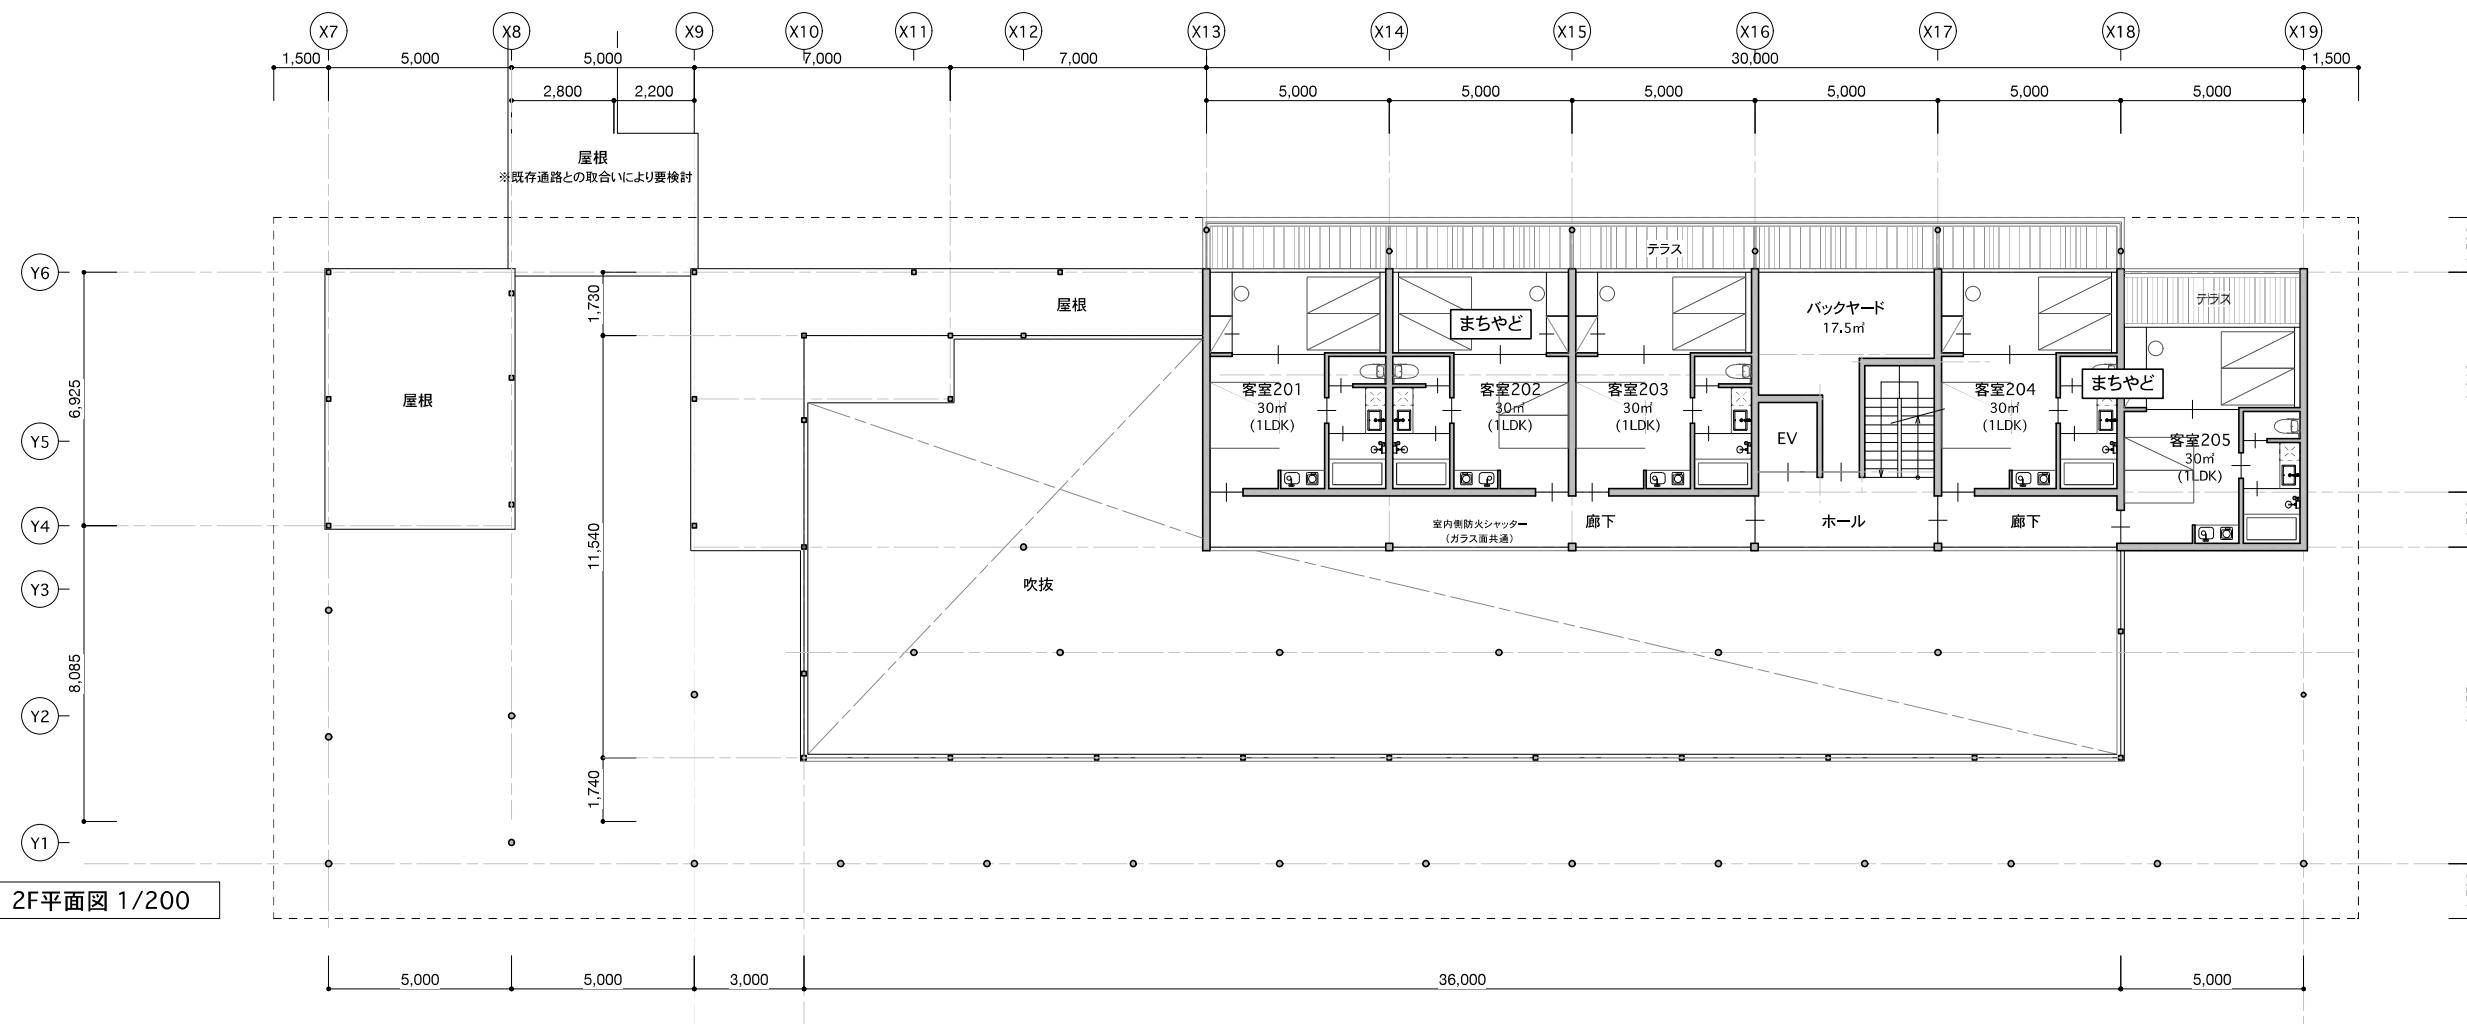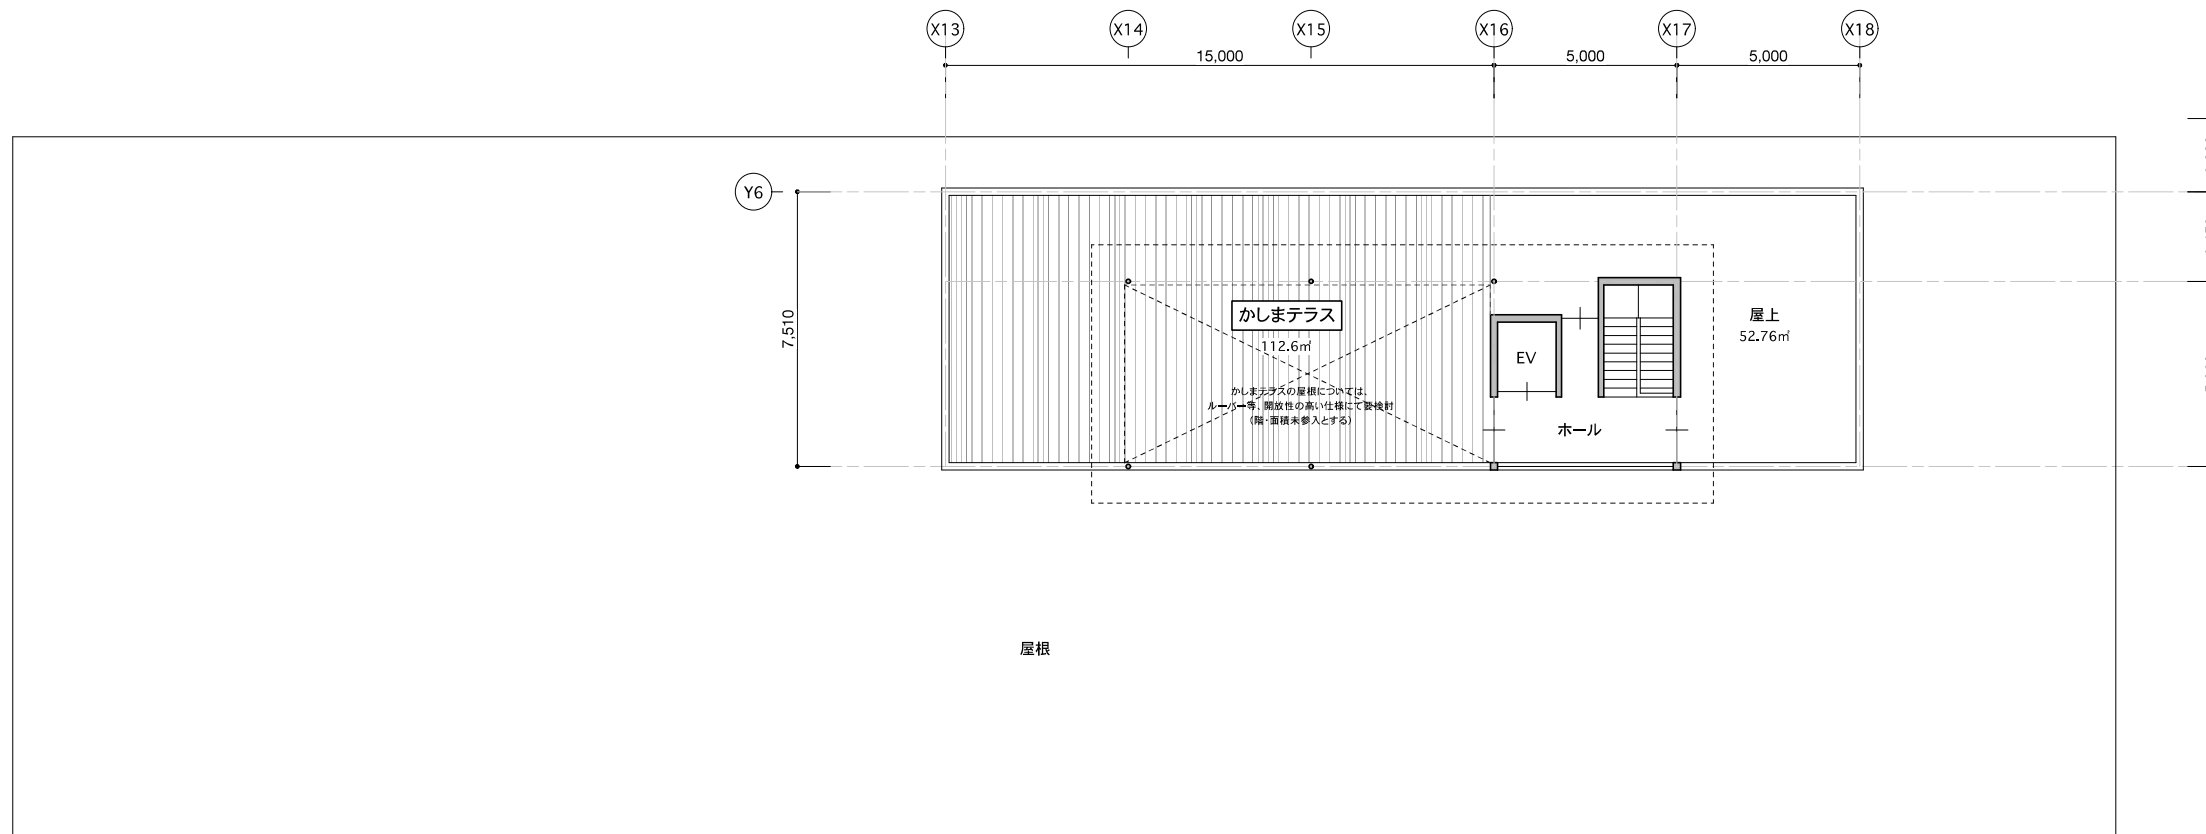


2F平面図 1/200


図面名称 drawing title		【新駅舎・交流施設】 2F-RF平面図		縮尺 scale 1/200(A3)	図面 No.
--------------------	--	------------------------	--	-----------------------	--------

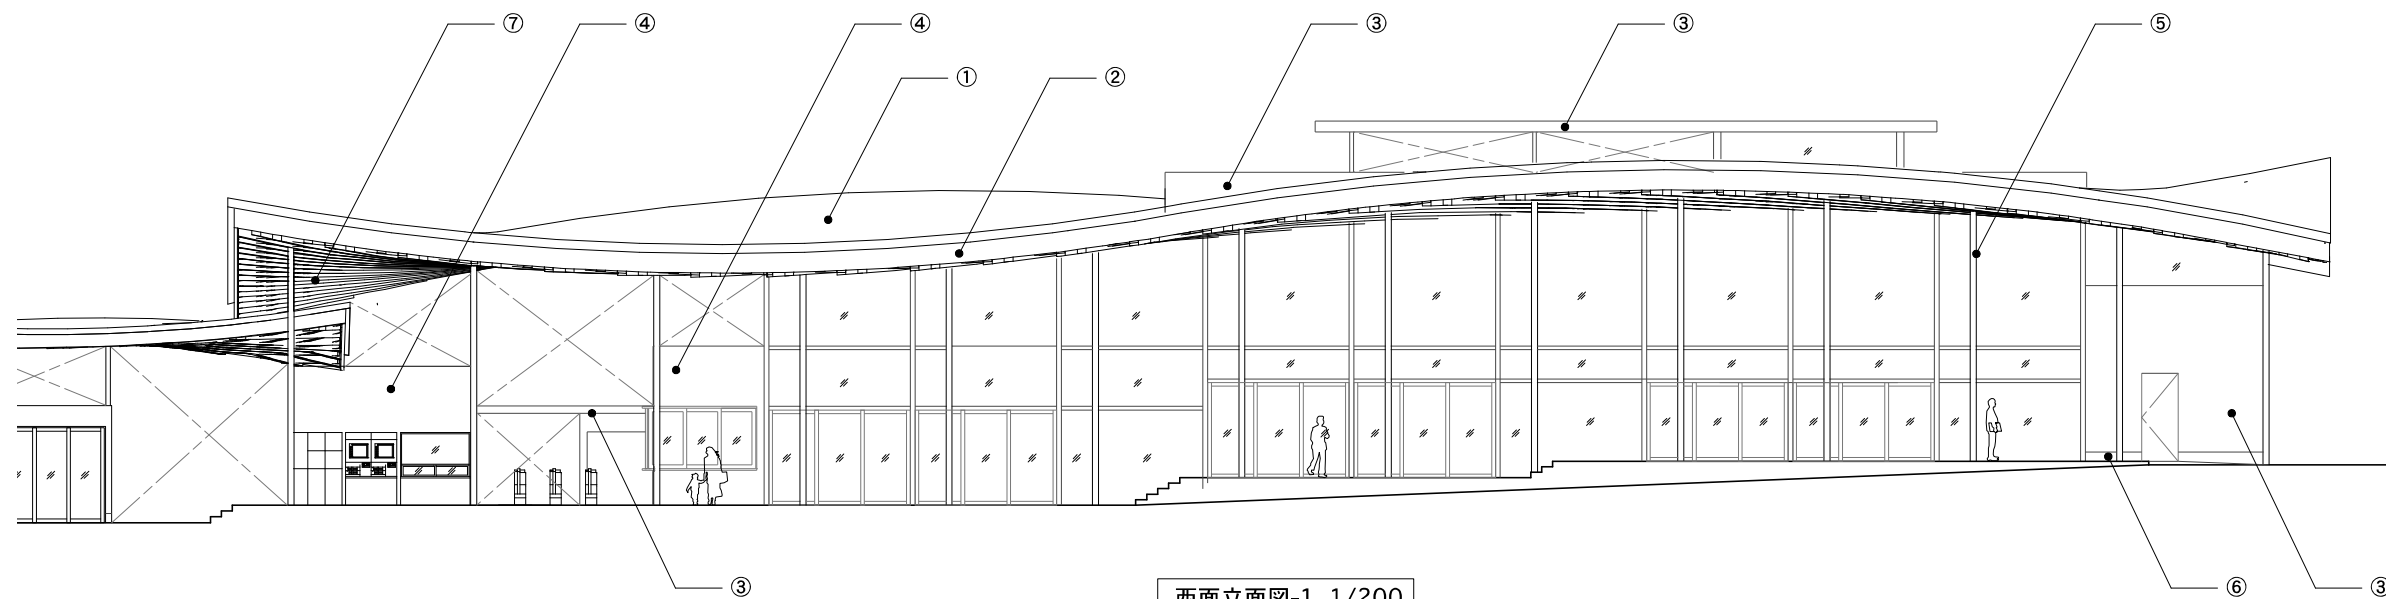

西面立面图-1 1/200

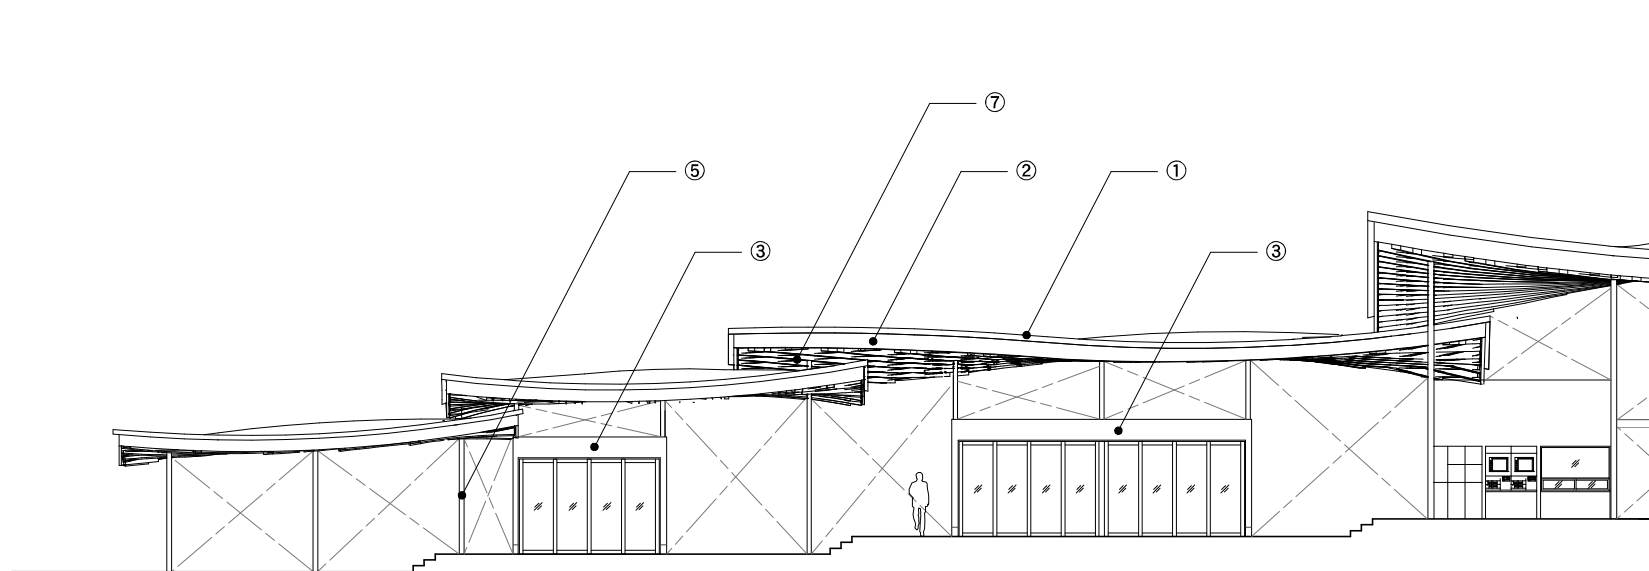

西面立面图-2 1/200

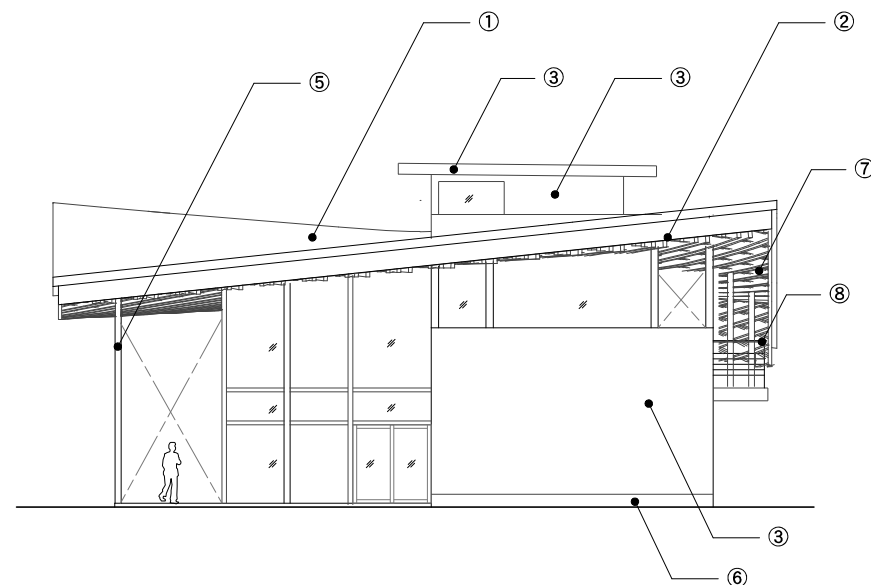


南面立面图 1/200


- ① 屋根: 超耐久性TPOフィルムラミネート鋼板
- ② 幕板: ヒノキt30 キシラ塗り
- ③ 外壁-1: 意匠系塗材仕上
- ④ 外壁-2: 石調タイルor石貼り
- ⑤ 柱: 発泡性耐火塗料
- ⑥ 基礎: ガルバリウム鋼板水切+モルタル刷毛引き
- ⑦ 木梁: キシラ塗り
- ⑧ 手摺: 手摺: St P-34φ×1.6、支柱: St FB-9×44、手摺子: 丸鋼φ10

※サッシ形状・納まり等未検討


図面名称 drawing title				縮尺 scale	図面 No.
【新駅舎・交流施設】 立面图-1				1/200(A3)	

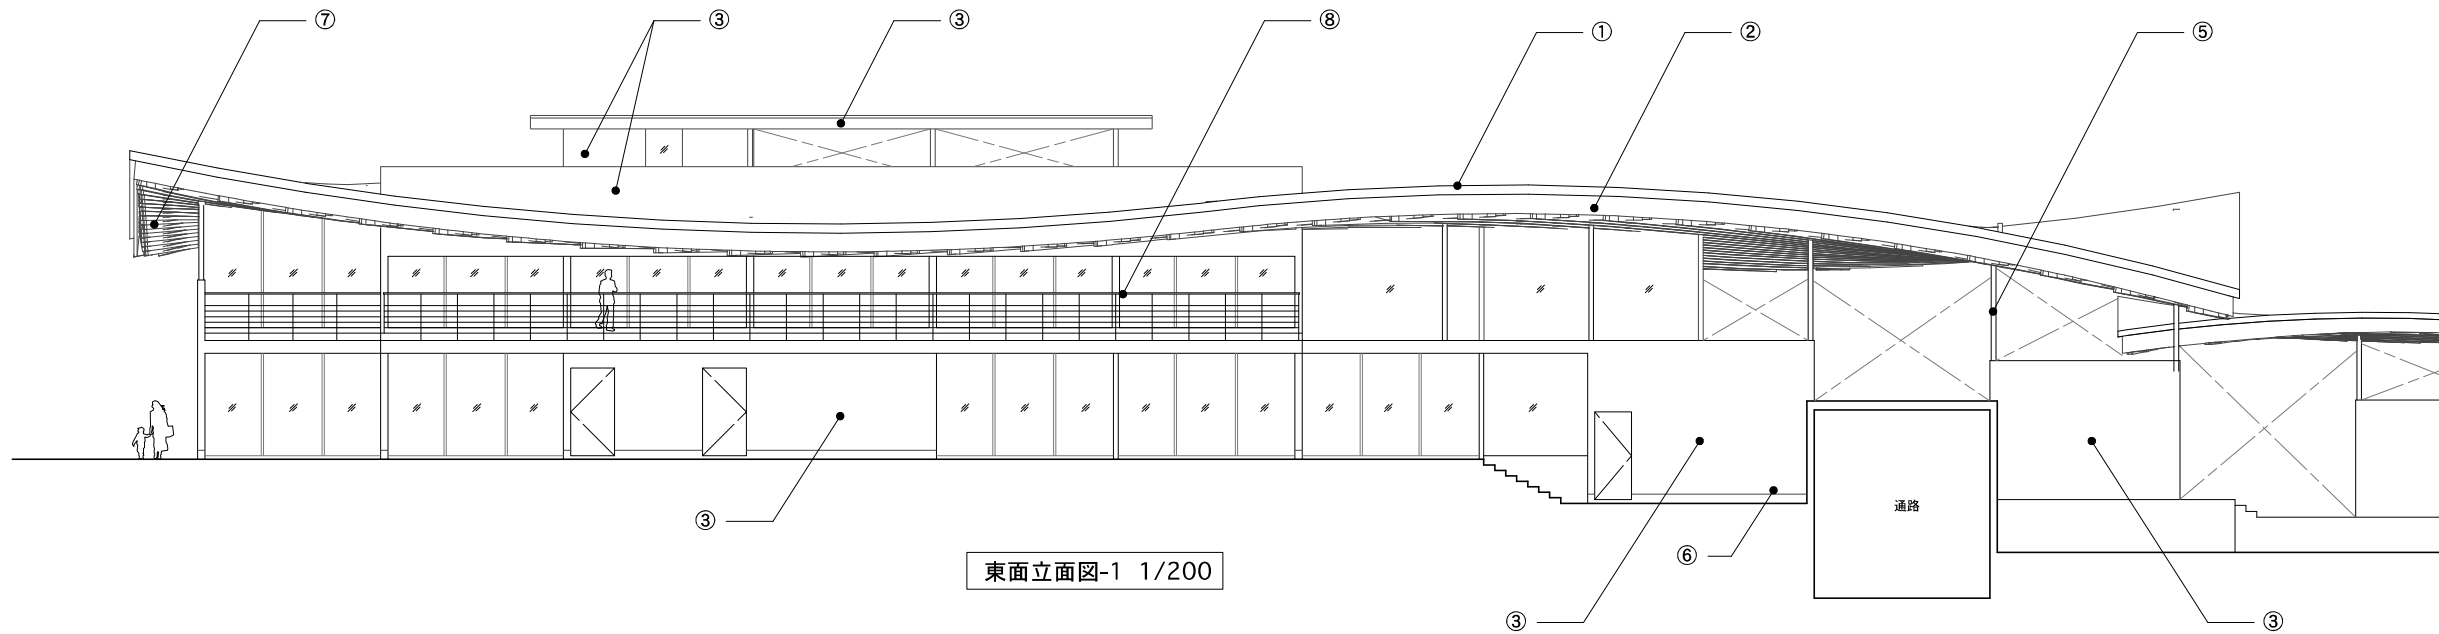

東面立面図-1 1/200

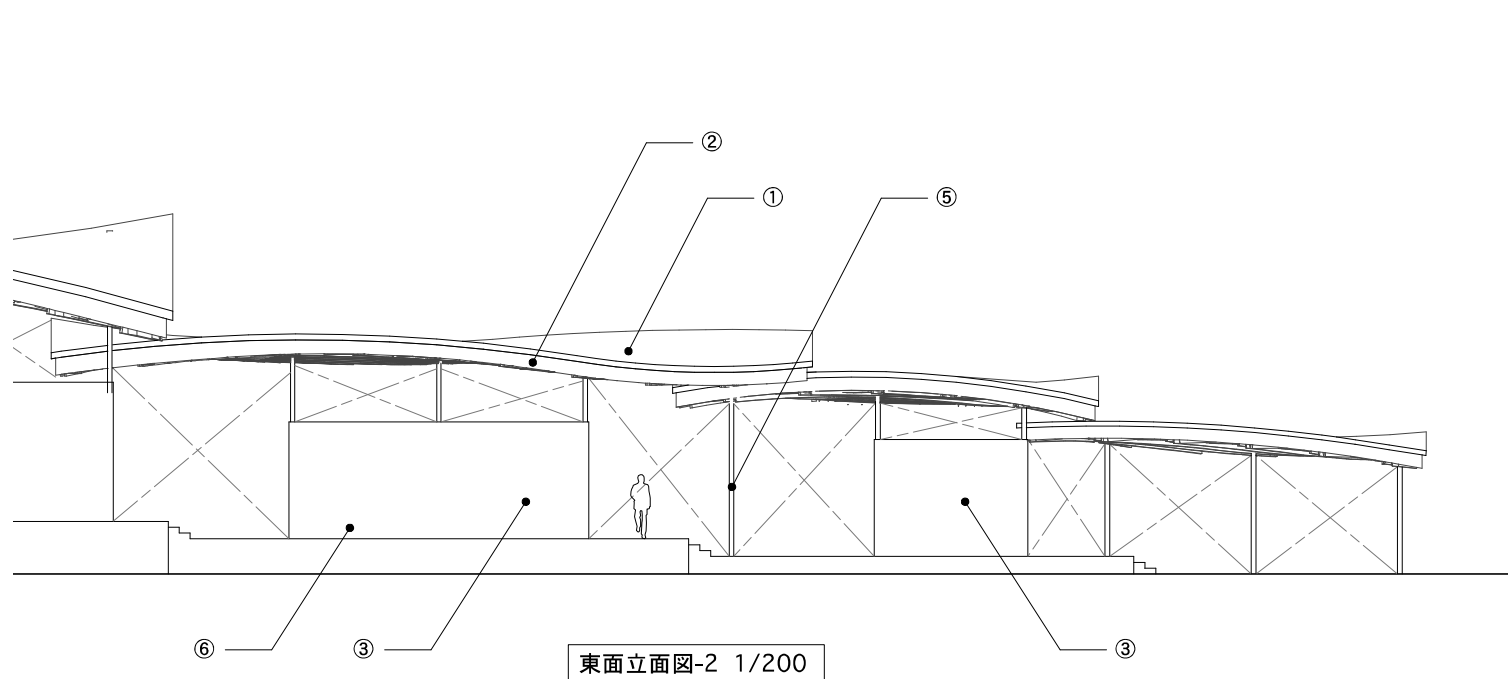

東面立面図-2 1/200

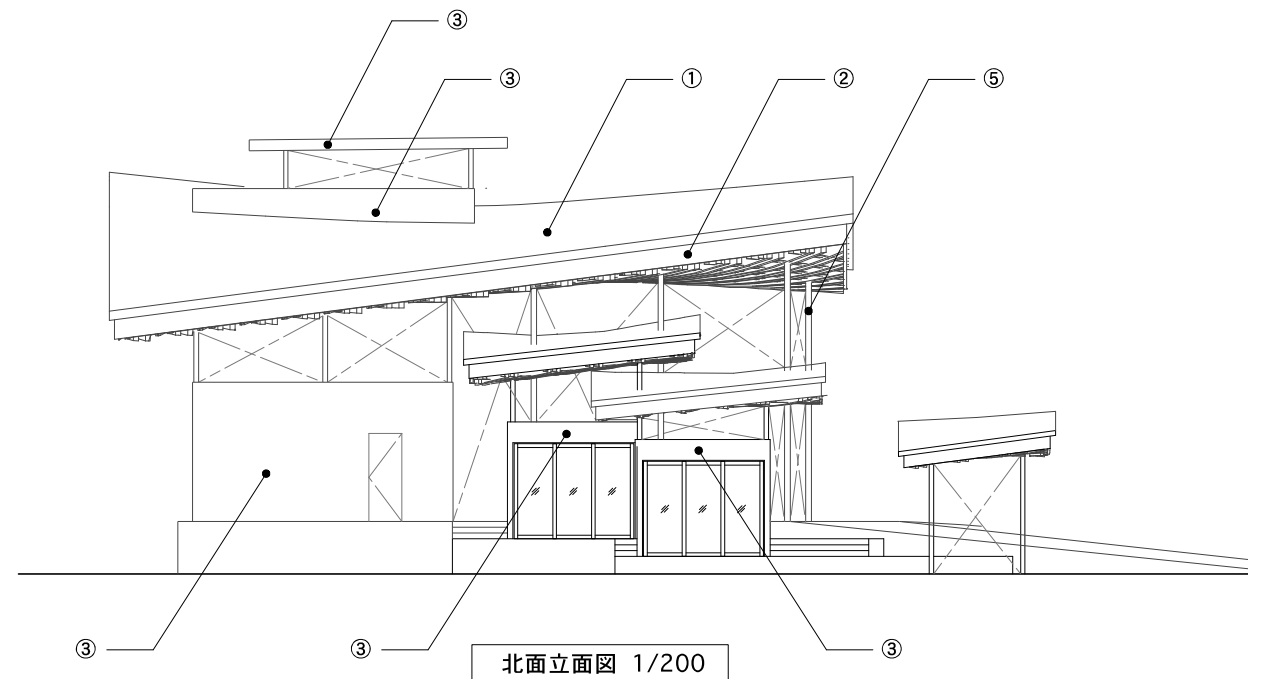


北面立面図 1/200


- ① 屋根: 超耐久性TPOフィルムラミネート鋼板
- ② 幕板: ヒノキt30 キシラ塗り
- ③ 外壁-1: 意匠系塗材仕上
- ④ 外壁-2: 石調タイルor石貼り
- ⑤ 柱: 発泡性耐火塗料
- ⑥ 基礎: ガルバリウム鋼板水切+モルタル刷毛引き
- ⑦ 木梁: キシラ塗り
- ⑧ 手摺: 手摺: St P-34φ×1.6、支柱: St FB-9×44、手摺子: 丸鋼φ10

※サッシ形状・納まり等未検討


図面名称 drawing title				縮尺 scale	図面 No.
【新駅舎・交流施設】 立面図-2				1/200(A3)	

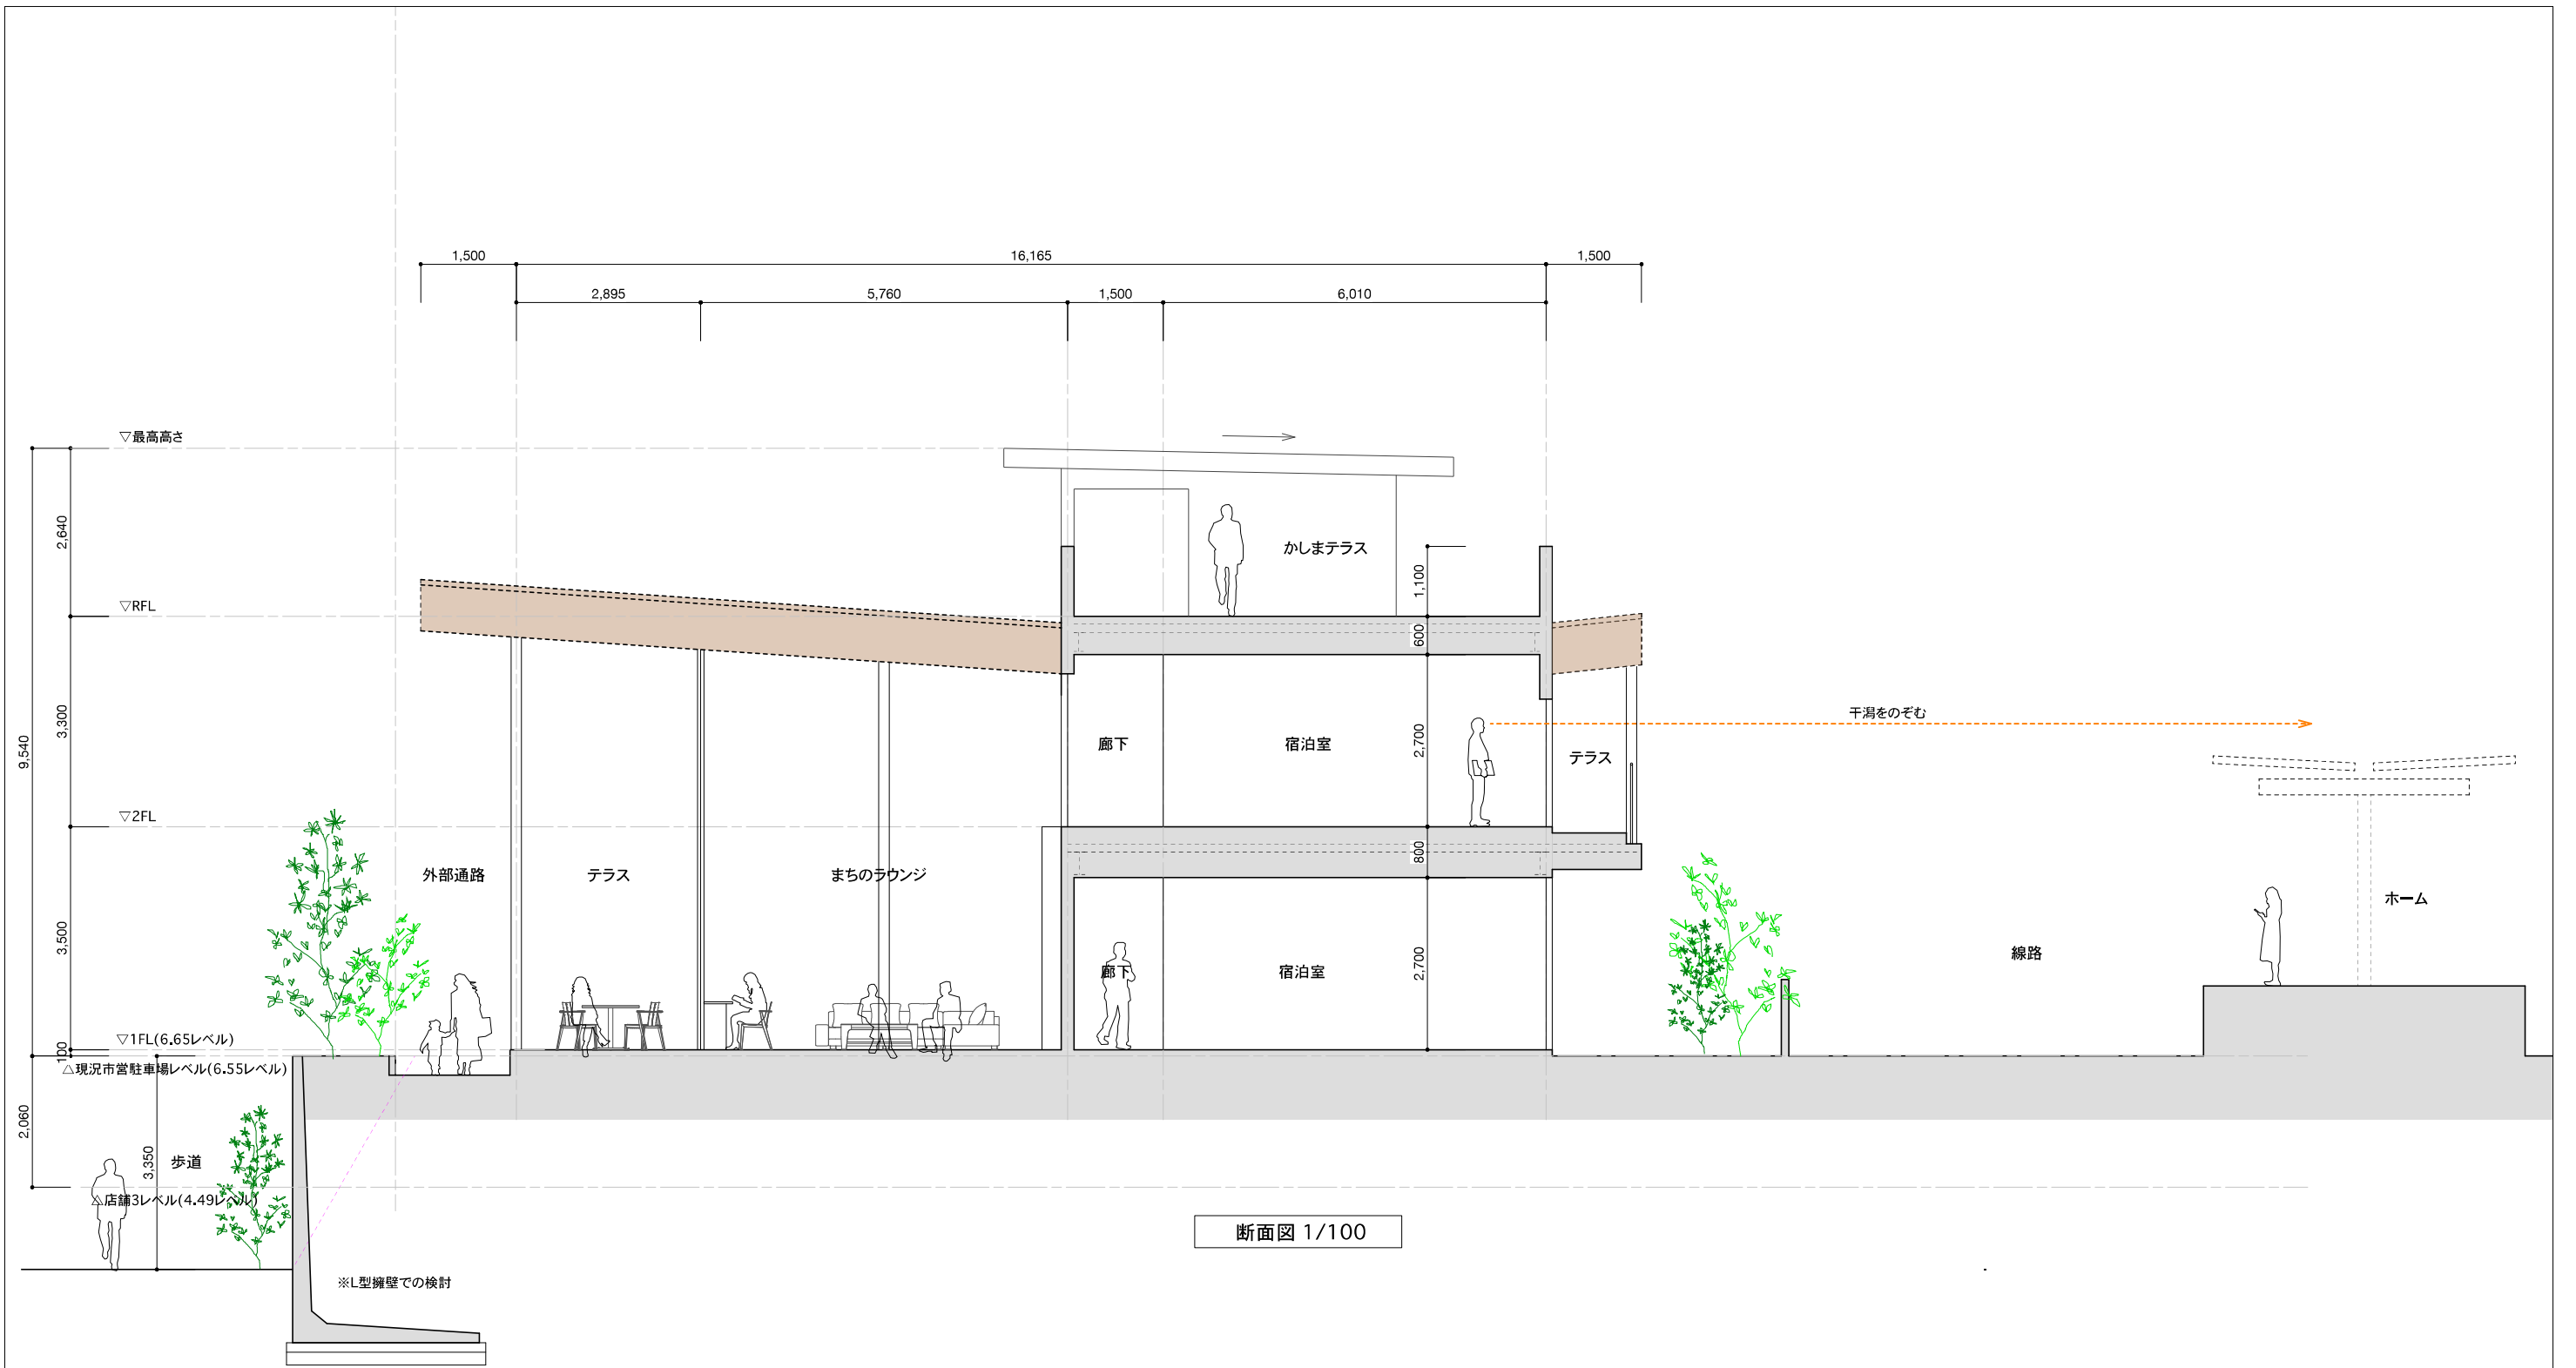


図面名称 drawing title		縮尺 scale		図面 No.	
【新駅舎・交流施設】 断面図		1/100(A3)			

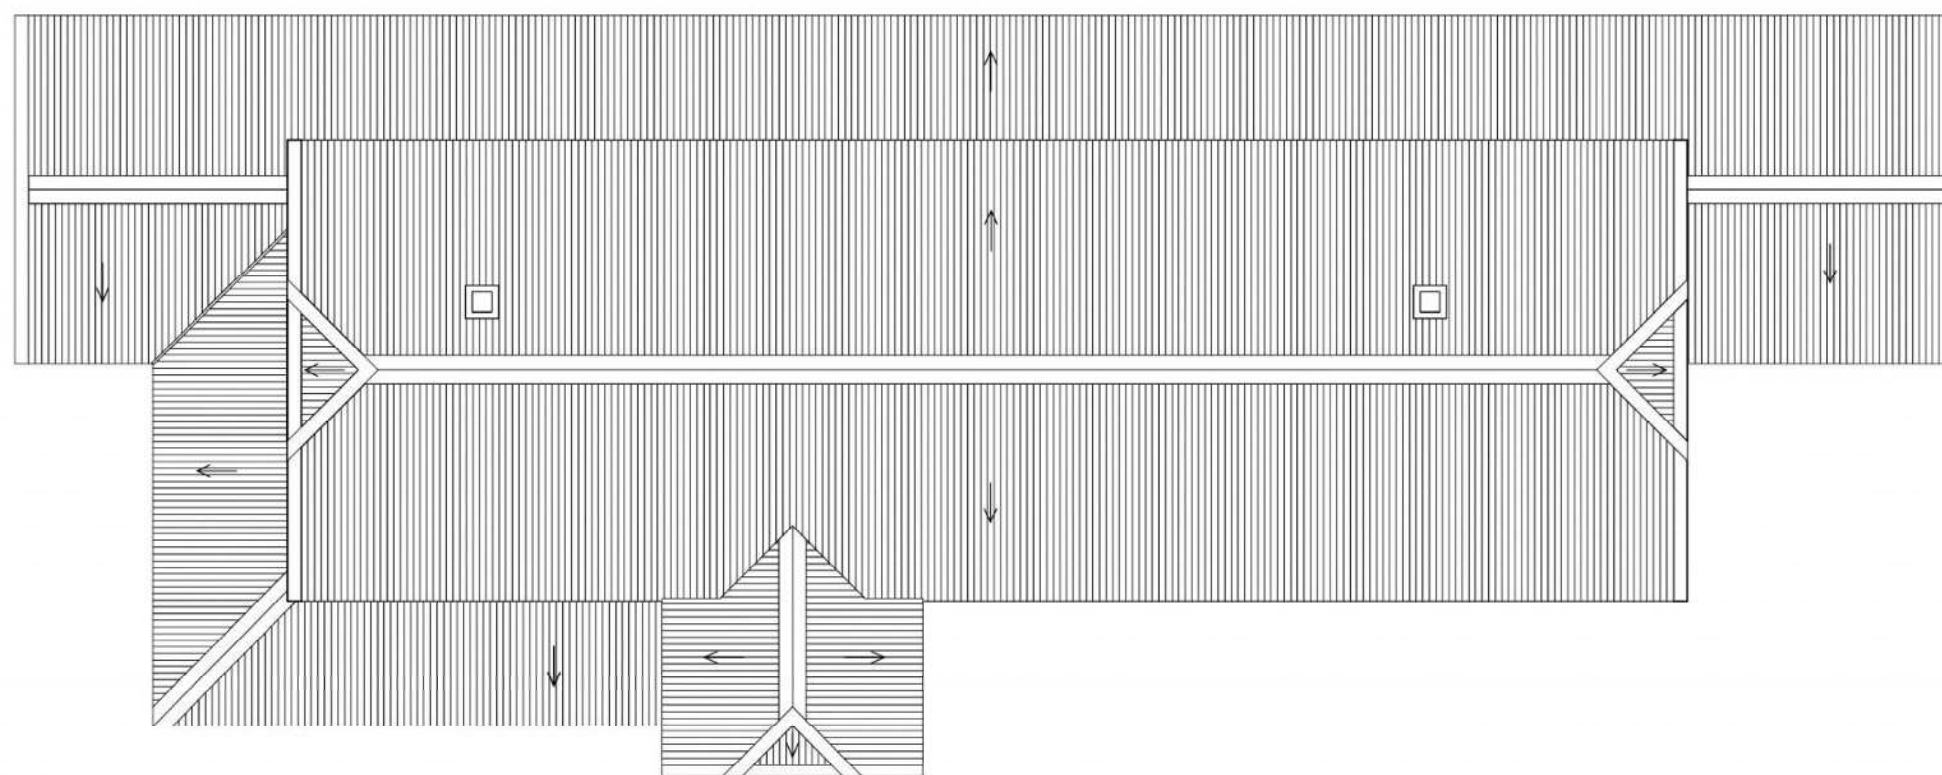

復原屋根伏図【昭和5年竣工時】

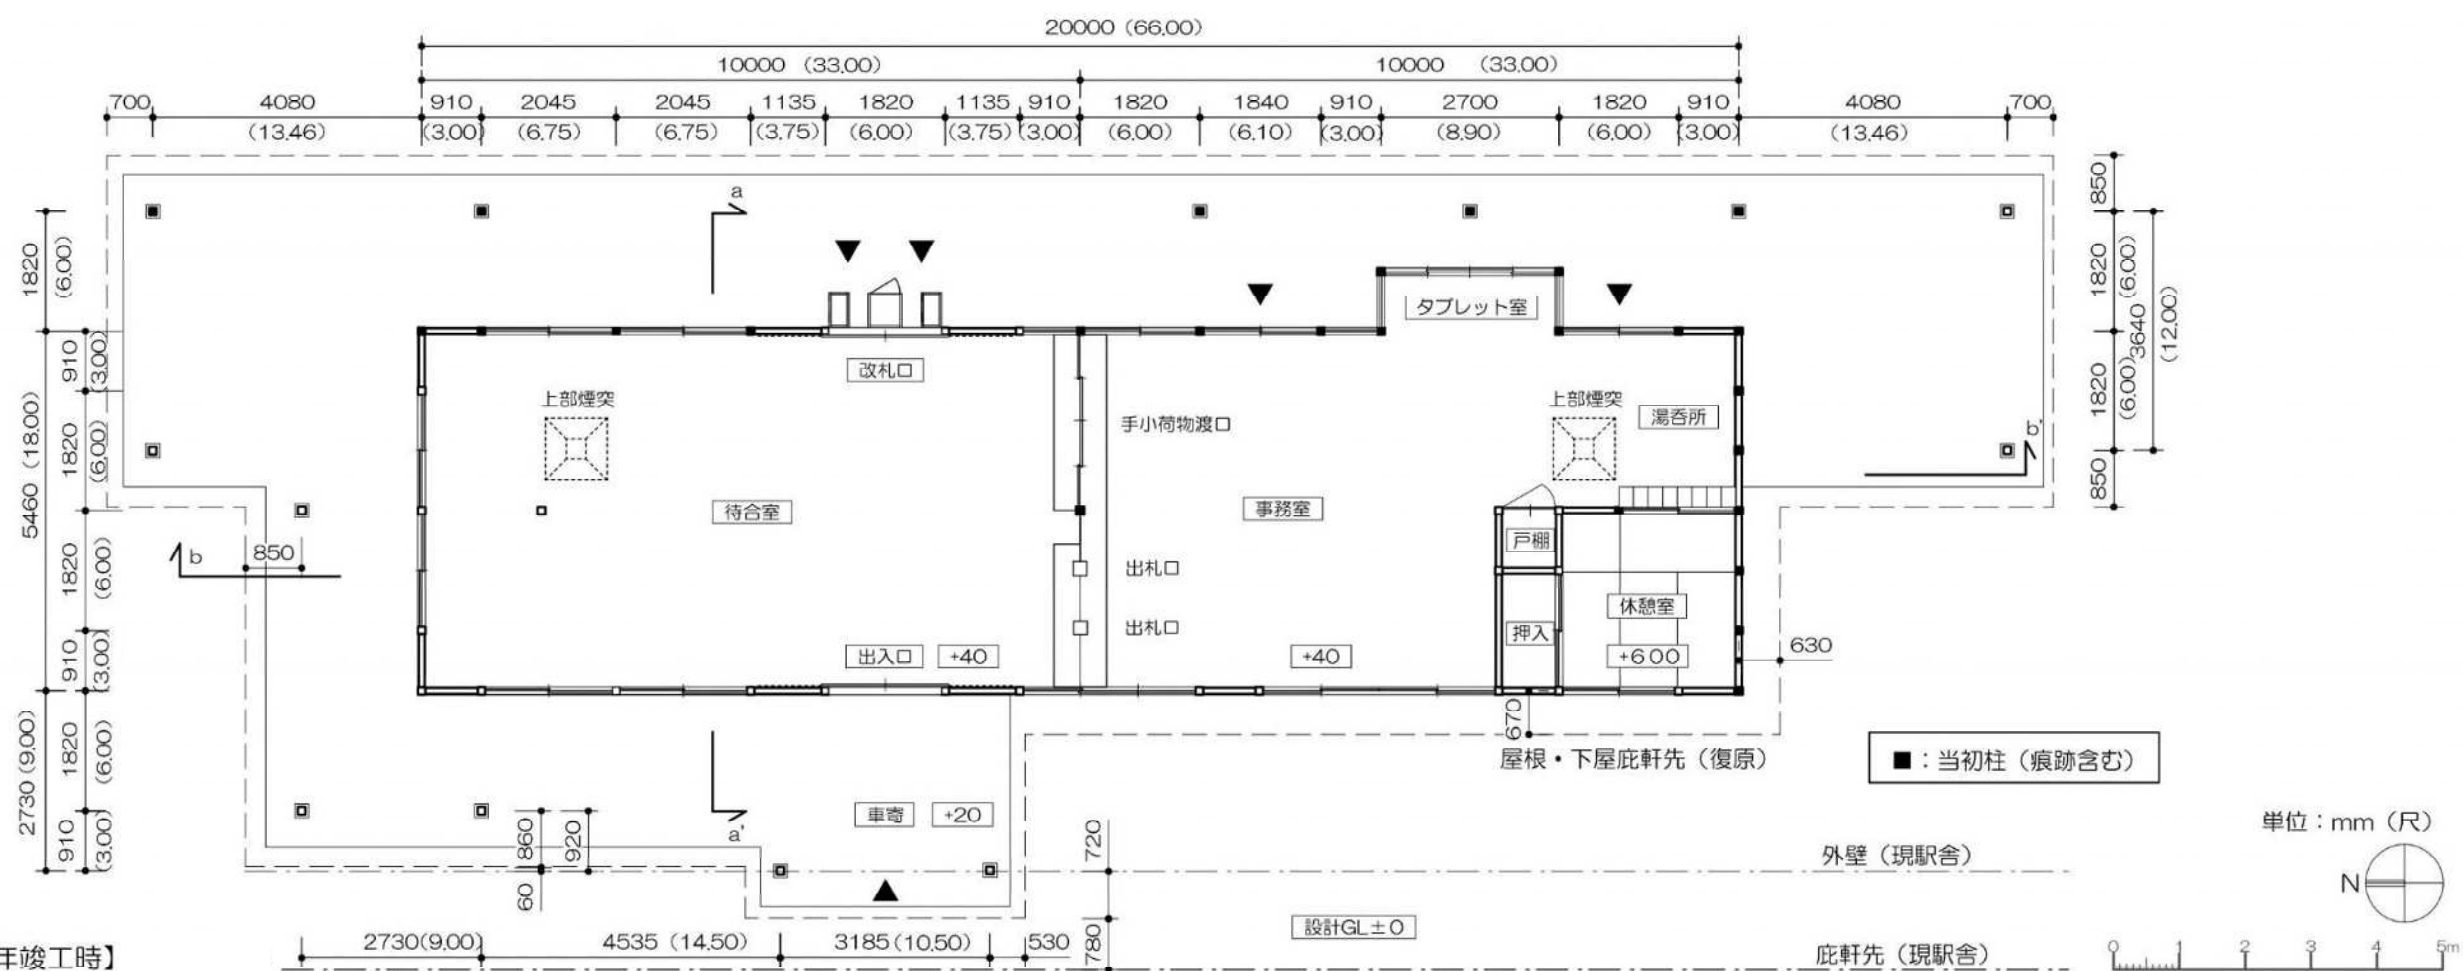


復原平面図【昭和5年竣工時】

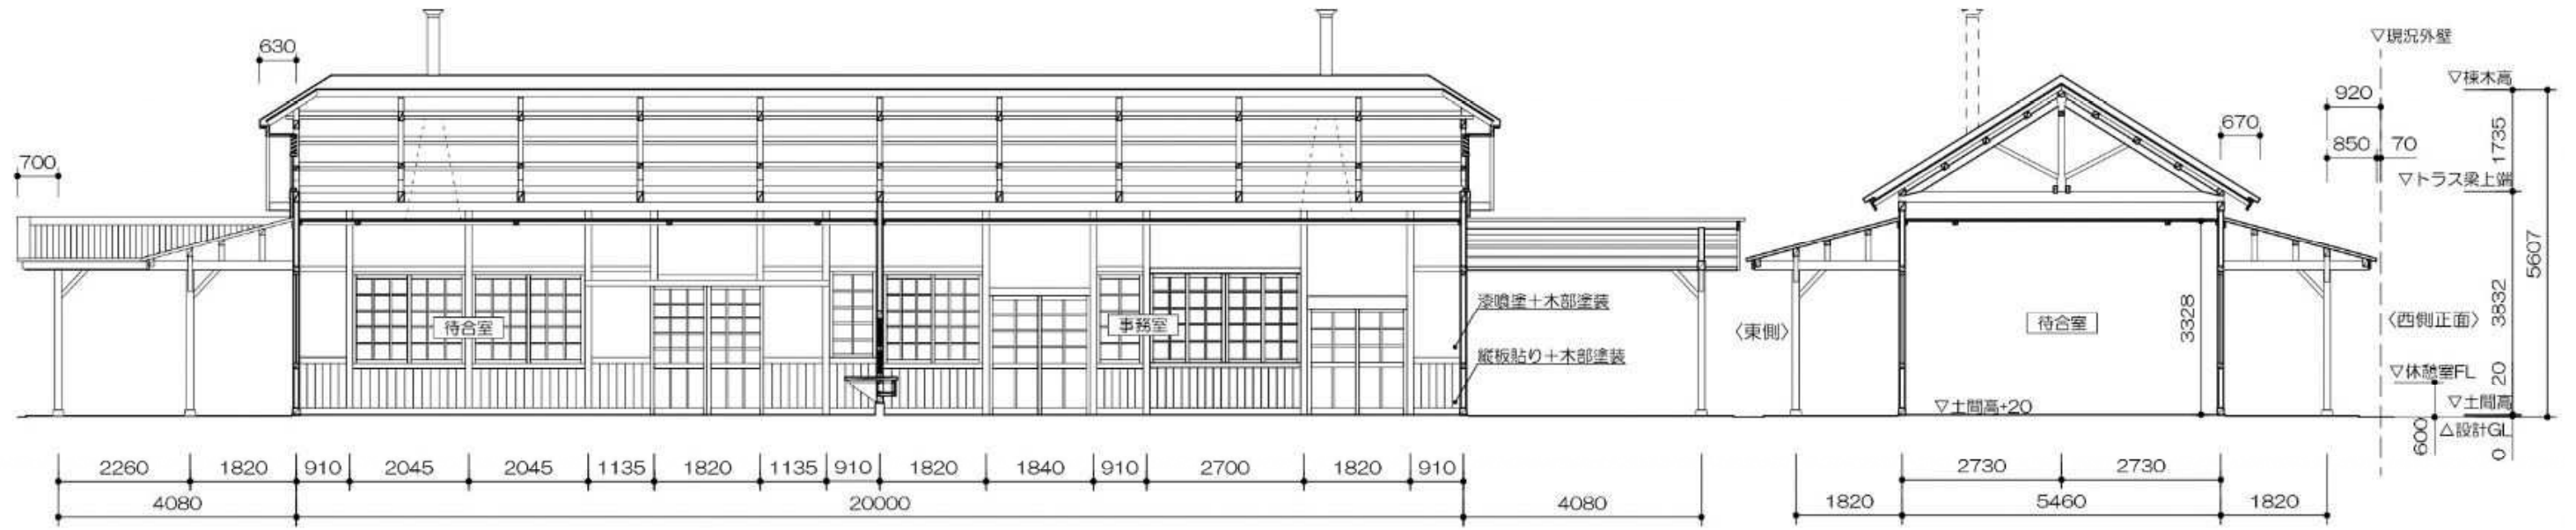

復原桁行断面図【昭和5年竣工時】

復原梁間断面図【昭和5年竣工時】

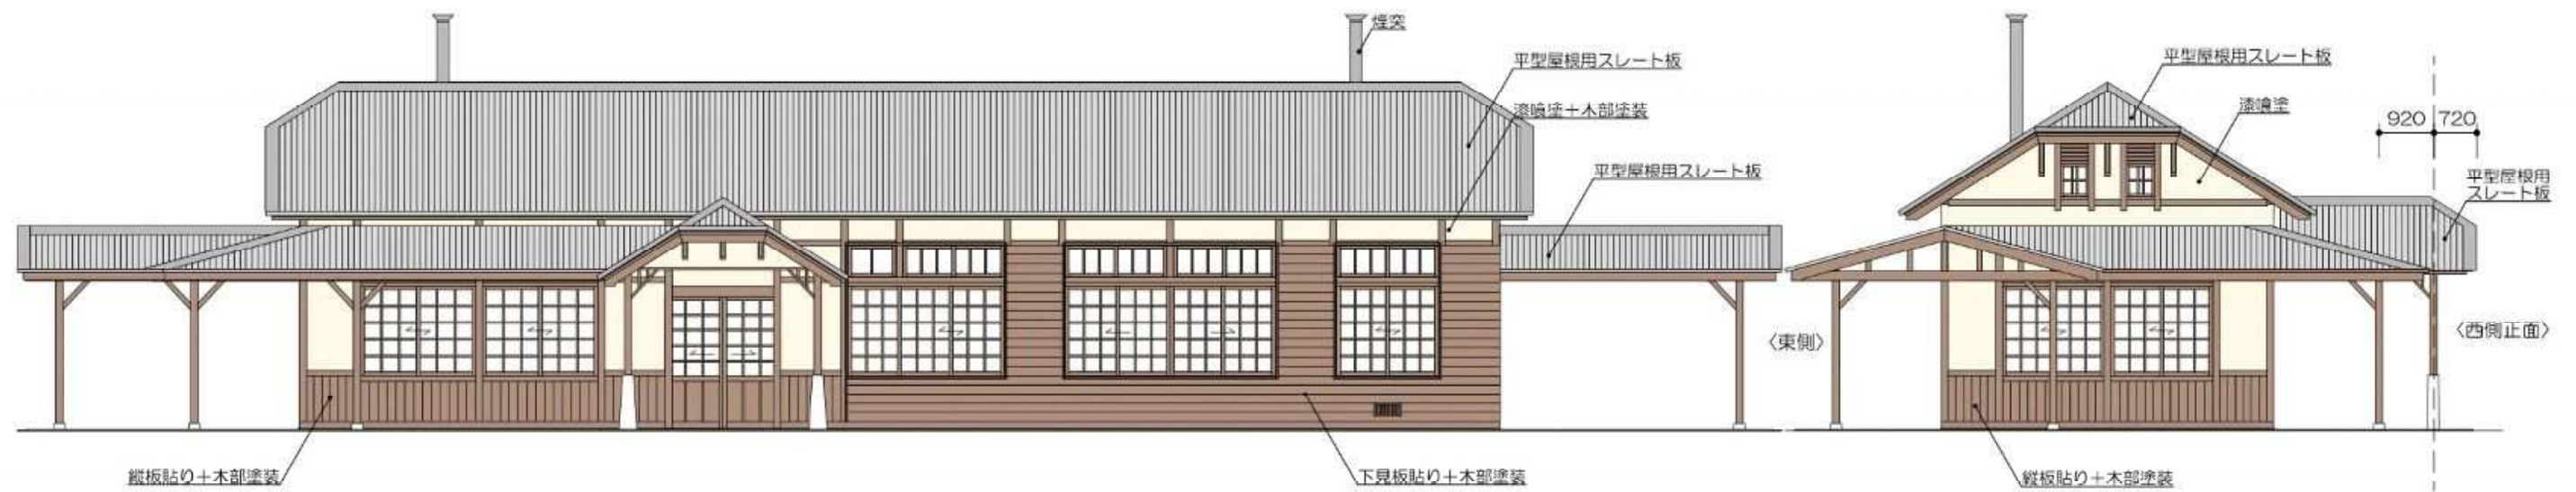


復原正面図【昭和5年竣工時】

復原側面図【昭和5年竣工時】


※色は前掲昭和35年頃（2階増築後）写真を参照

単位：mm



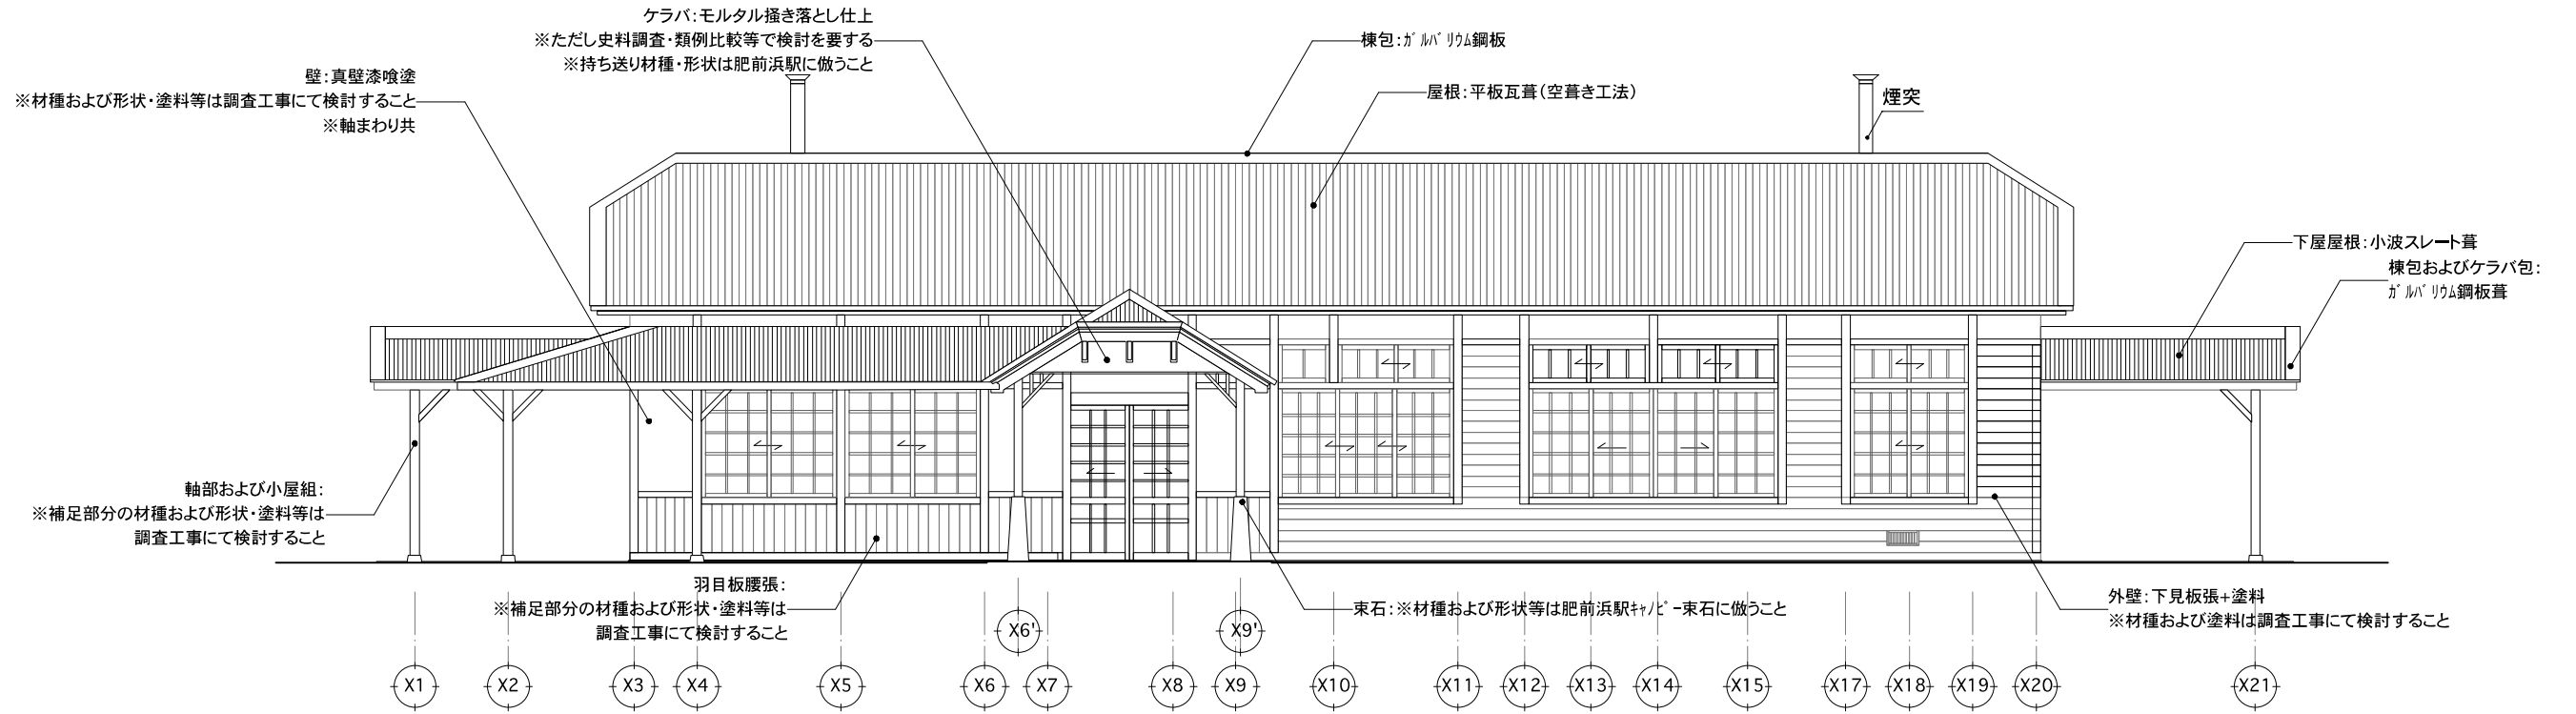


西立面図

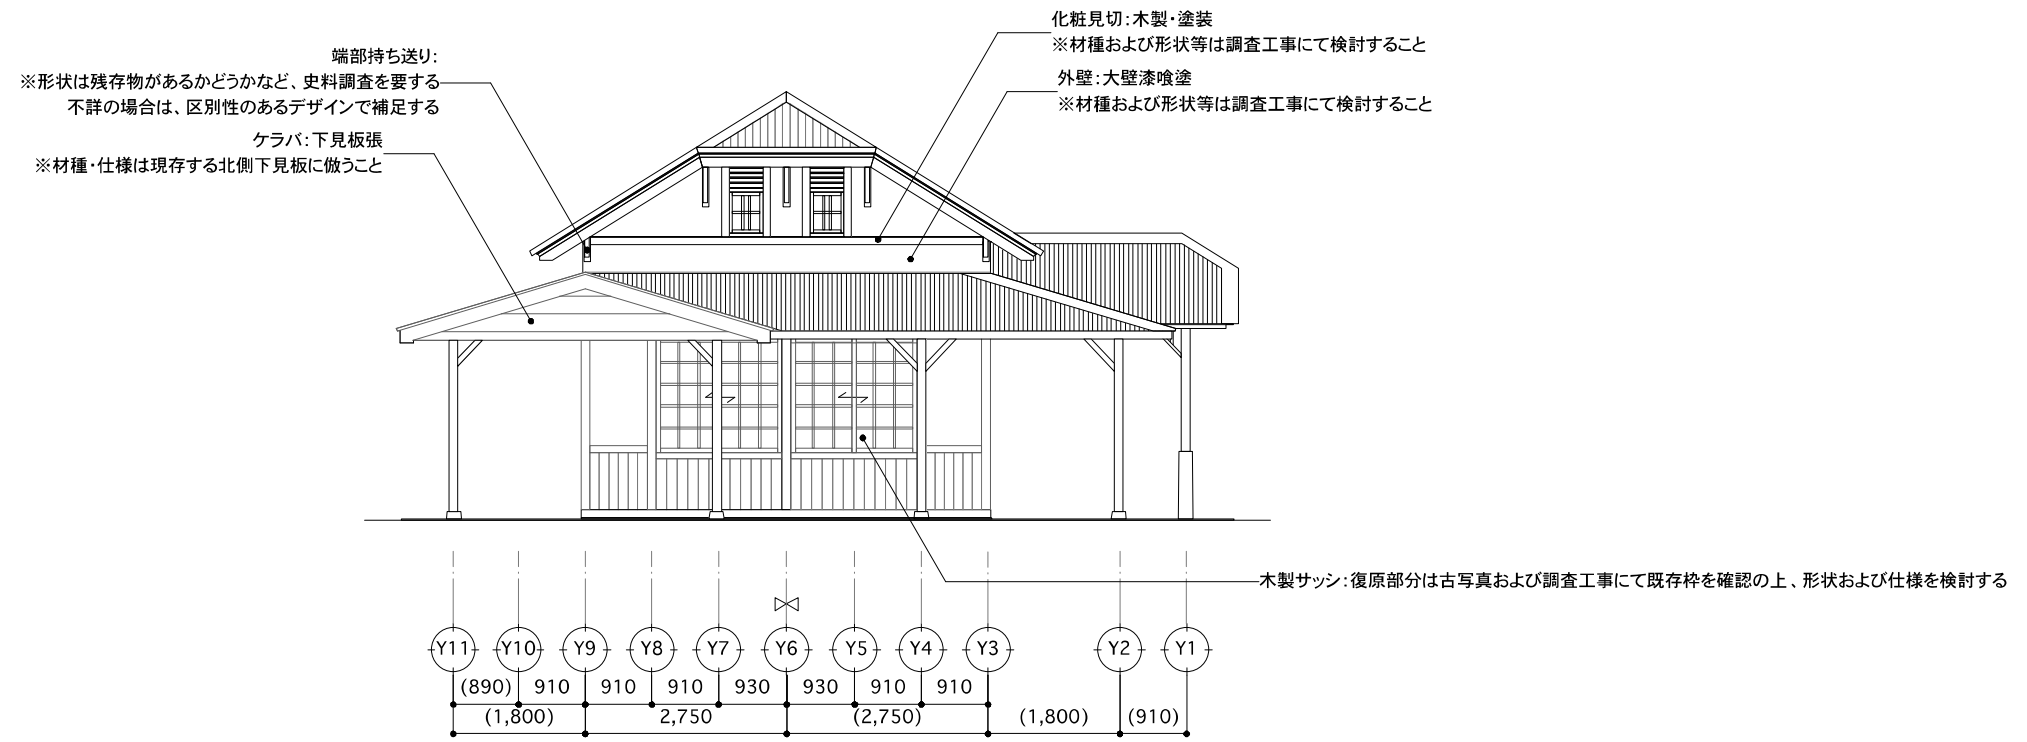


北立面図

図面名称 drawing title				作成 date	図面 No.
【復原駅舎 基本図面】				S:1:100	
(復原)立面図-1					

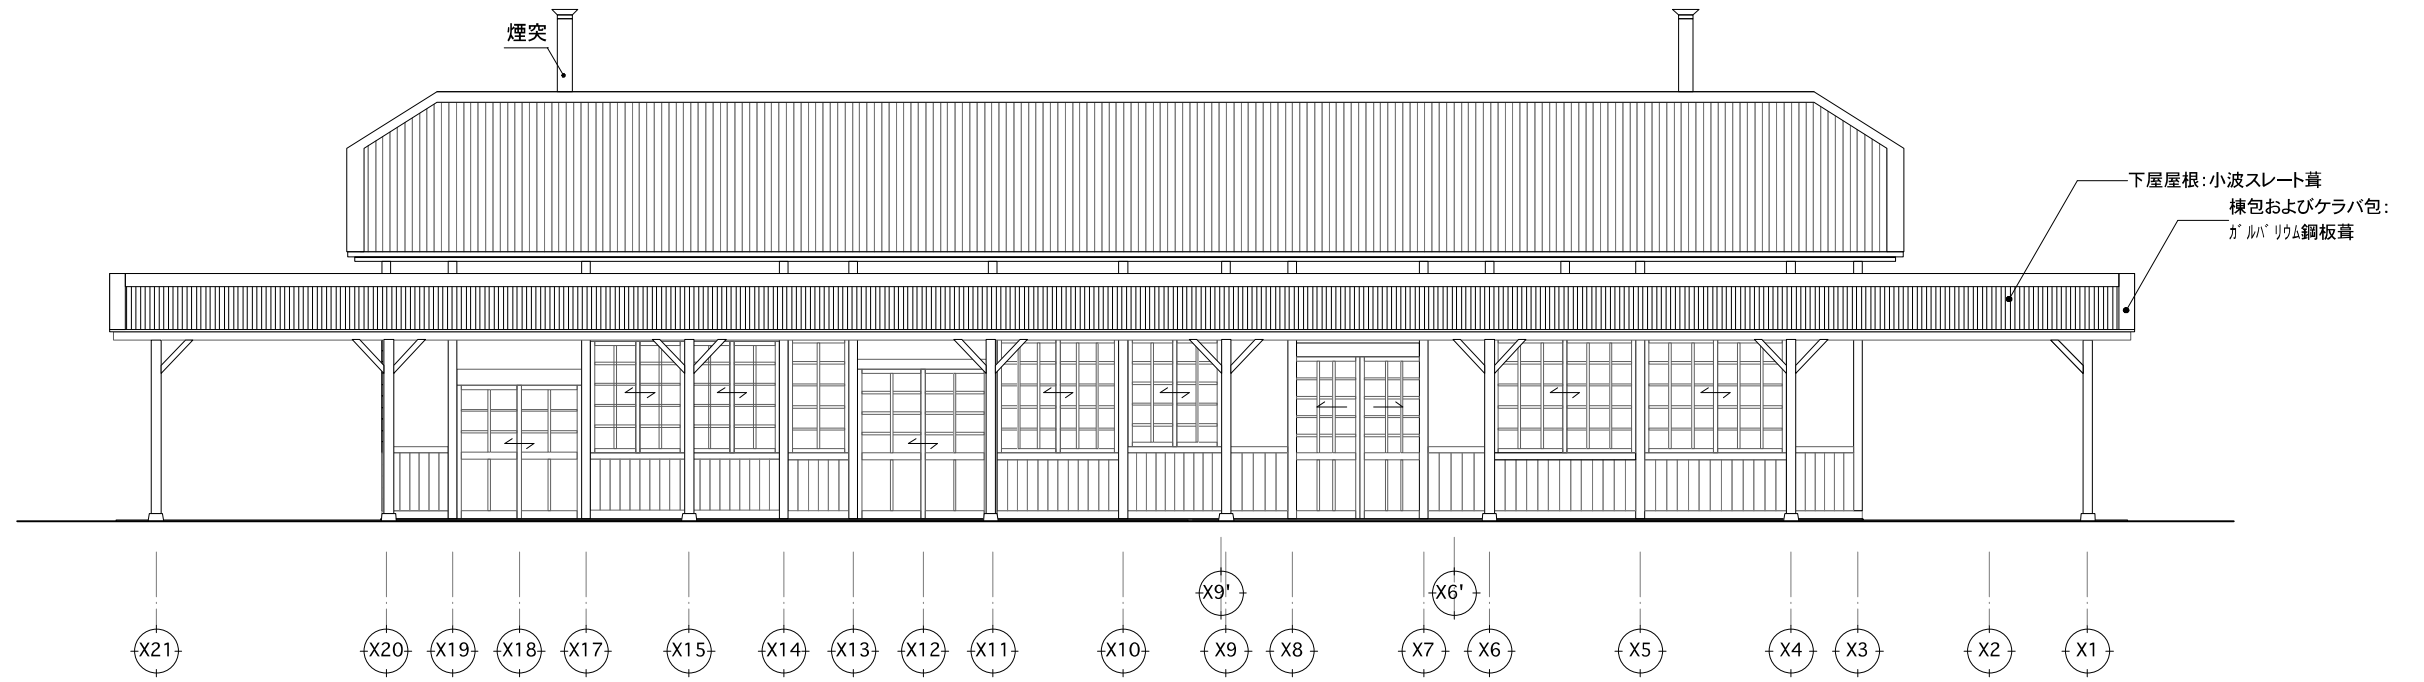

東立面図

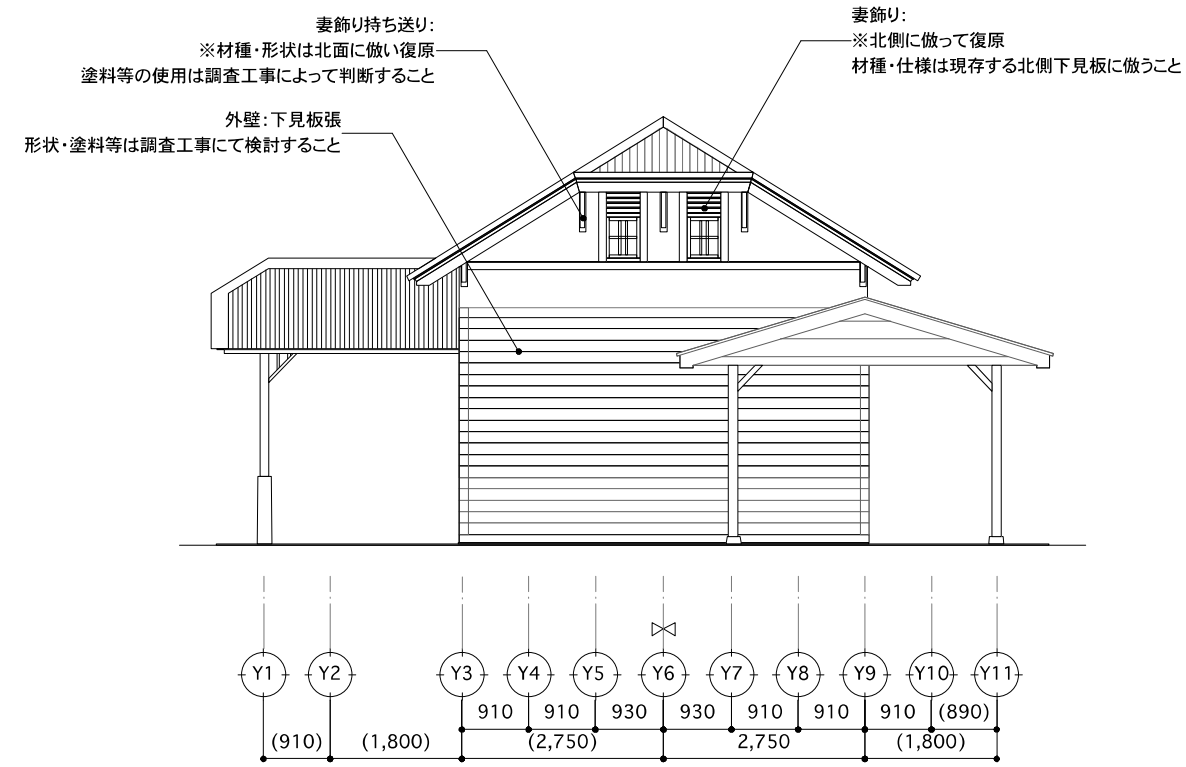

南立面図

								図面名称 drawing title	作成 date	図面 No.
								【復原駅舎 基本図面】 (復原)立面図-2	縮尺 scale S:1:100	