

# 06住交 第1411030-009号



## 県営住宅中折団地R1棟住戸改善畳工事

図番	図面名称
A-01	表紙・図面リスト
A-02	附近見取図・配置図
A-03	特記仕様書・平面図

設計変更年月日			課長	副課長	係長	係員	担当	工事名	縮尺	佐賀県県土整備部建築住宅課		図番 A 01	
1回	年	月	日					県営住宅中折団地R1棟住戸改善畳工事	NS	1級建築士登録第 号			
2回	年	月	日					図面名	設計	年	月		日
3回	年	月	日					表紙・図面リスト					

※特記事項

- 1 仮囲い内には、資材搬入時以外の車両の乗入れを原則行わない。
- 2 団地内の、入居者の出入や通路となる箇所については、管理者と事前協議を行い、十分に安全対策を講じる事。
- 3 改修は、24戸の住戸全て空室状態であるため、同時に工事が可能。

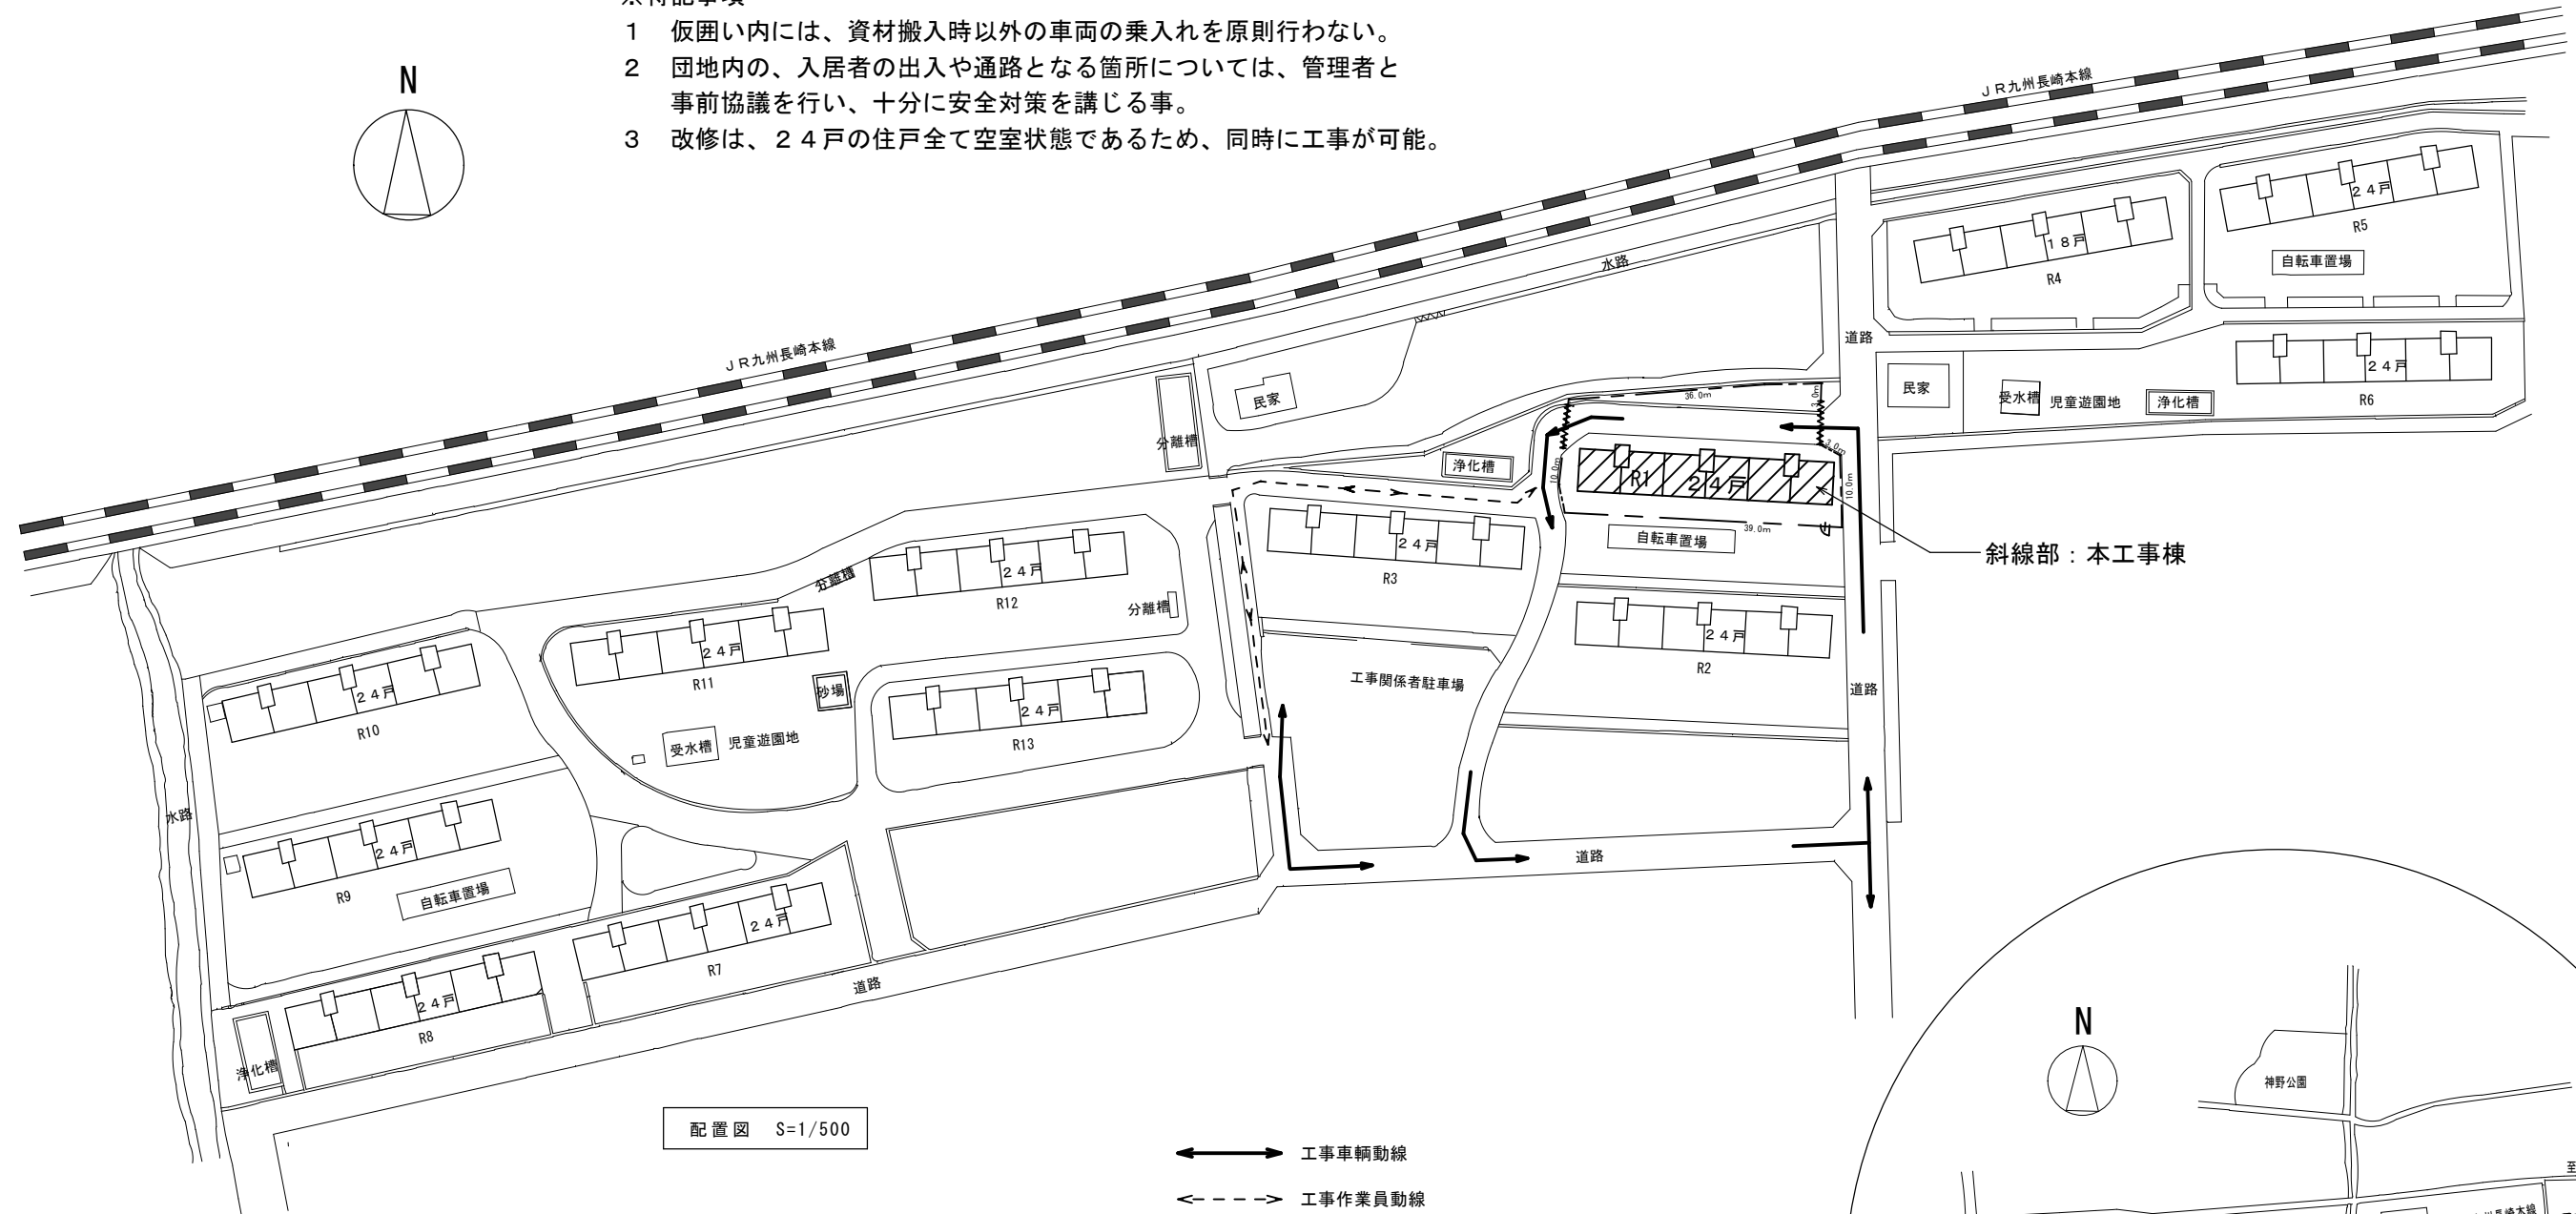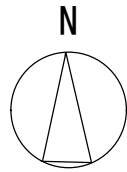


配置図 S=1/500

工事車輛動線  
 工事作業員動線

中折団地R1棟 概要


R1棟 建設年度：昭和36年度（1961年）  
 構造：RC造（ラーメン構造）  
 階数：4階建  
 戸数：24戸  
 延べ面積：972.12㎡

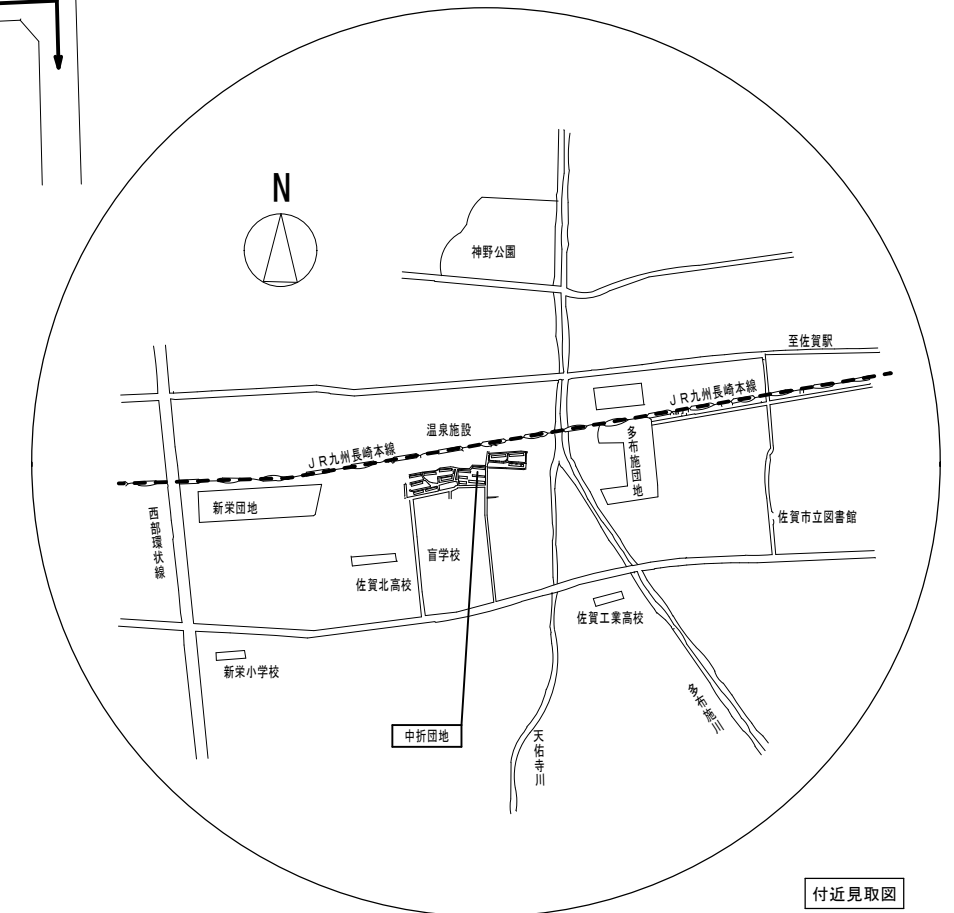

付近見取図

	設計変更年月日	工事名	縮 A1図面 S=1/500 R A3図面 S=1/1000	佐賀県県土整備部建築住宅課	図 号 A 02
	1回 年 月 日	県営住宅中折団地R1棟住戸改善量工事			
	2回 年 月 日	図面名	設計年月日	1級建築士 第 号	
	3回 年 月 日	附近見取図・配置図			

# 特記仕様書

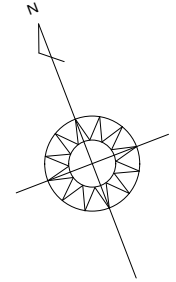

## I 工事概要

1. 工事名称 06住交 第1411030-009号 県営住宅中折田地R1棟住戸改善畳工事
2. 工事場所 佐賀市
3. 工事概要 鉄筋コンクリート造4階建て 1棟 24戸の畳交換
4. 工事範囲 R1棟の24戸の畳（1戸当たり：4.5帖1室・3帖1室/4.5帖1室）


## II 建築工事仕様

1. 共通仕様
 

図面及び特記仕様書に記載されていない事項は、すべて「公共住宅建設工事共通仕様書 建築編（令和元年度版）」（以下、「公住仕 建築編」という。）・「公共住宅改修工事共通仕様書（建築編（初版）」（以下、「改修共仕」という。）及び「機材の品質・性能基準」による。
2. 特記仕様
  - 1) 項目は、番号に○印のついたものを適用する。
  - 2) 特記事項は、○印のついたものを適用する。ただし、○印の付かない場合は、⊗印の付いたものを適用する。○印と⊗印の付いた場合は、共に適用する。
  - 3) 項目又は特記事項に記載の（ ）内の表示番号は、「公住仕 建築編」の該当項目を示す。
  - 4) 特記事項の「機材の品質・性能基準」は、公共住宅建設工事機材の品質・性能基準（公共住宅事業者等連絡協議会）」を示す。
3. 引き渡しまでの養生・保全是請負者の責任で行うこと。
4. 自社で畳の製作から敷設まで施工すること。
5. 技能士（1.5.2） 適用工事種類 内装工事 職種：畳製作 技能検定作業：畳製作
 

「畳製作」については、職業能力 発促進法（昭和44年法律第64号）による一級技能士又は単一等級の資格を有する者とし、資格を証明する資料を監督職員に提出すること。

章	項目	特記事項
19	建築編 内装工事	<p>6節 畳 敷 き</p> <p>(a) 畳の種類 ・A種 ・B種 ・C種 ○D種 表19.6.1 畳べり（JIS L 3108（畳べり地）によるべり地）によるべり地 ・図示 ○（綿・P地又はP・Pべり地） （注）D種の場合の畳床の記号 ・図示 ○（KT-Ⅲ）</p> <p>(b) 畳床の表示の適用 ○適用する ・適用しない</p>

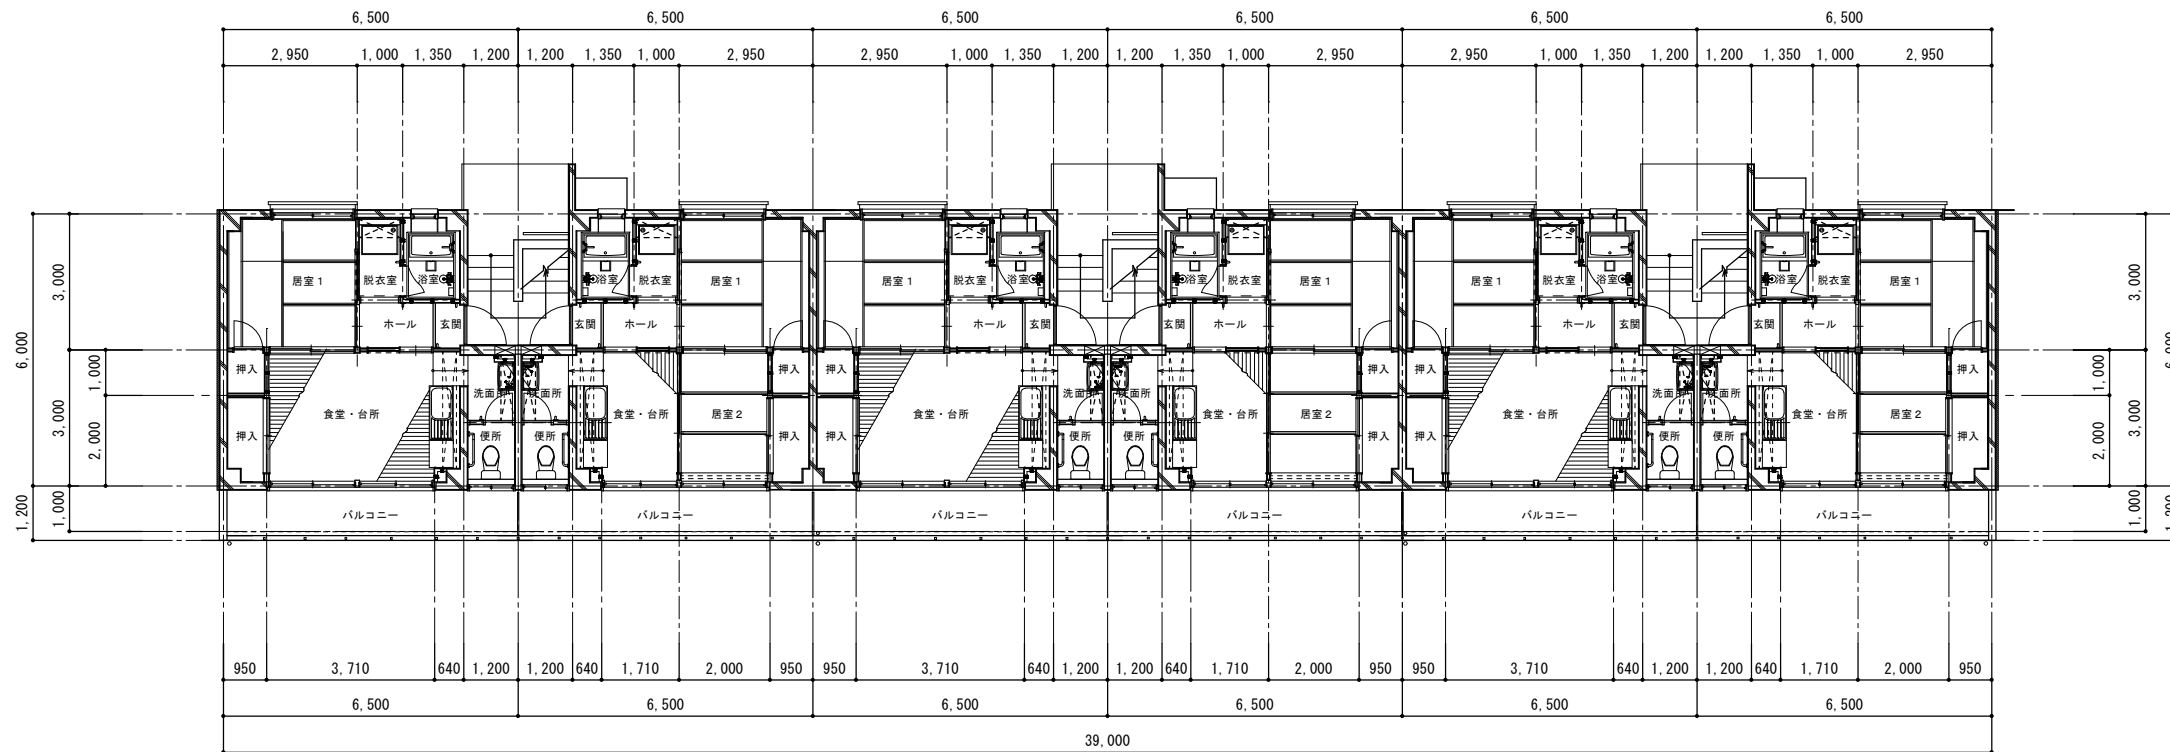

平面図 S=1:100

設計変更年月日	1 年 月 日	2 年 月 日	3 年 月 日	工事名	県営住宅中折田地R1棟住戸改善畳工事	縮尺	(A1) 1/100 (A3) 1/200	図号	A
設計	年 月 日			図面名	特記仕様書・平面図	1級建築士登録 第 号			03