


# 日常清掃委託箇所

黄色 ... 1日1回  
青色 ... 週1回

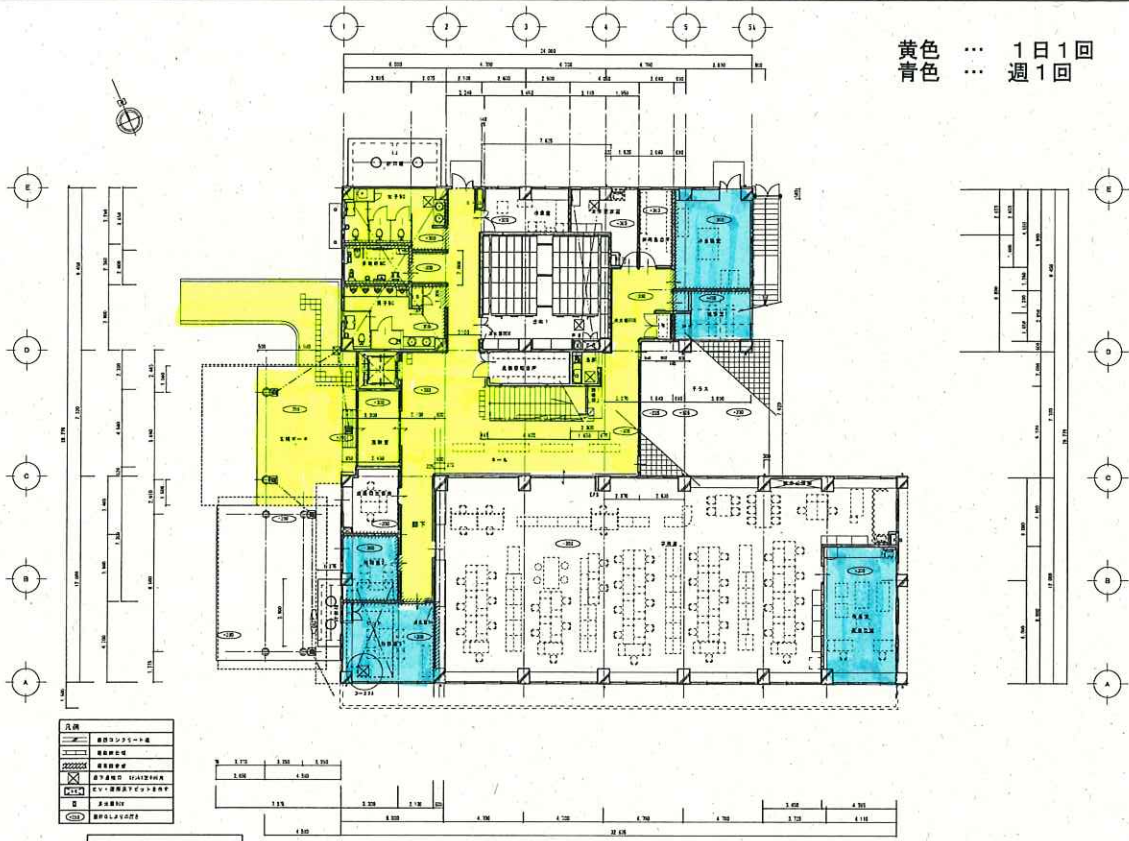


凡例	
	清掃委託箇所
	居室
	事務室
	会議室
	廊下
	エレベーター
	トイレ
	洗面所
	浴室
	厨房
	倉庫
	その他

1階 平面図 S: 1/100

設計変更履歴	
1回	図面
2回	図面
3回	図面

名称	唐津保健福祉事務所改築工事	縮尺	1/100	依頼者	佐賀県 県土整備部 建築住宅課	A / 1-3
図名	1階平面図	図番	0000	設計者	1級建築士 氏名	

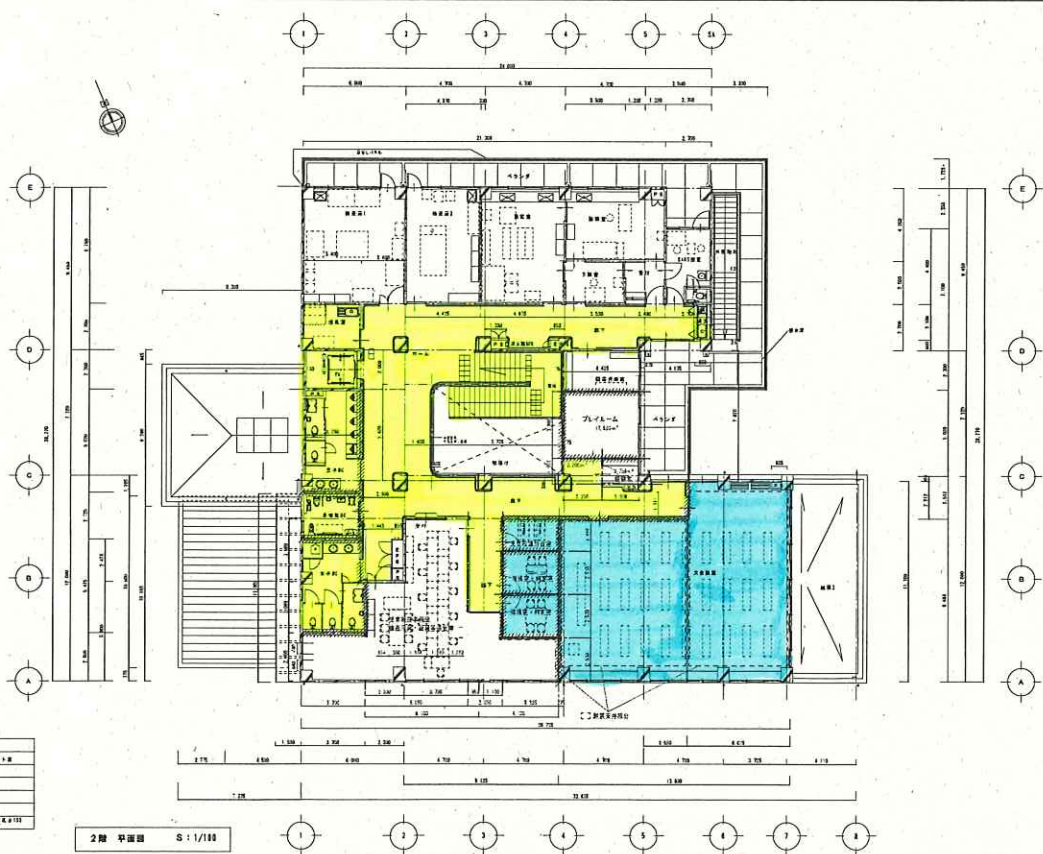

凡例	
	清掃委託箇所
	居室
	事務室
	会議室
	廊下
	エレベーター
	トイレ
	洗面所
	浴室
	厨房
	倉庫
	その他

2階 平面図 S: 1/100


設計変更履歴	
1回	図面
2回	図面
3回	図面

名称	唐津保健福祉事務所改築工事	縮尺	1/100	依頼者	佐賀県 県土整備部 建築住宅課	A / 1-4
図名	2階平面図 変更後	図番	0000	設計者	1級建築士 氏名	



# 定期清掃委託箇所

緑色 … 年3回 (6、10、2月)  
 橙色 … 年1回 (10月)

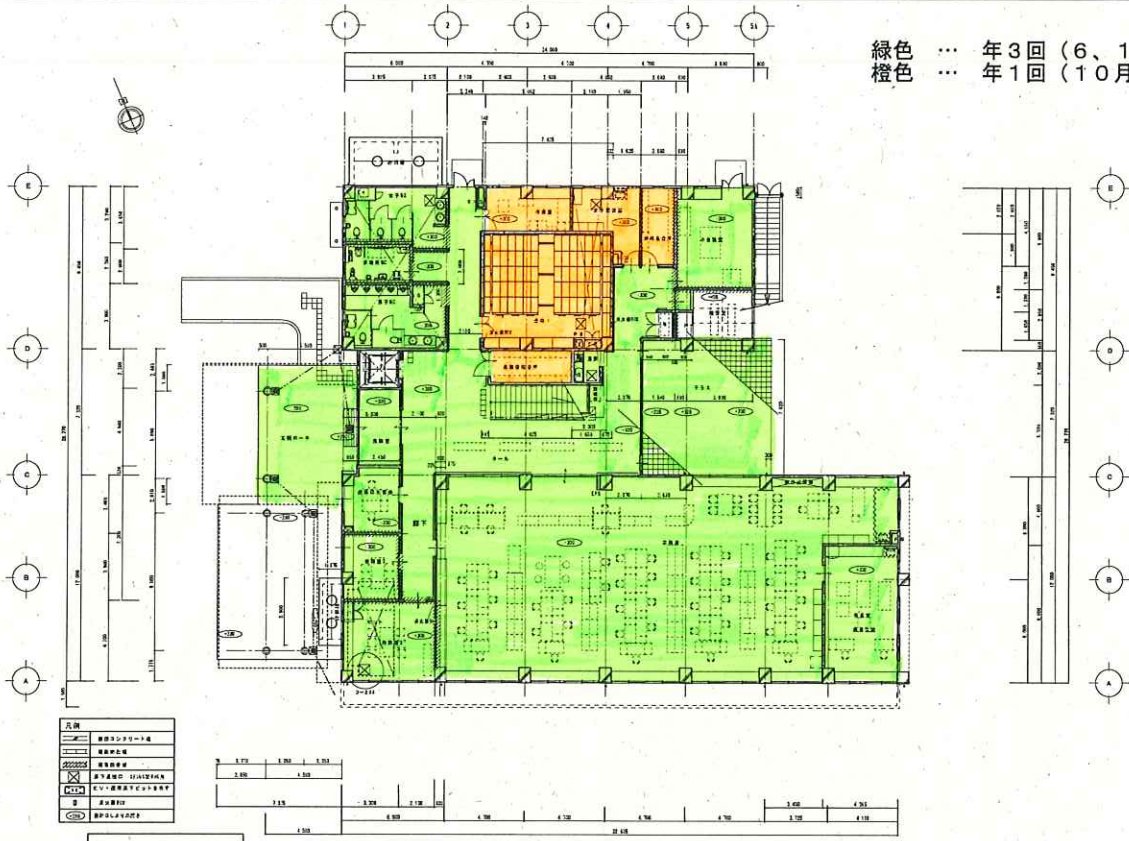


凡例	
	緑色 (年3回)
	橙色 (年1回)
	境界線
	構造柱
	開口部
	天井
	床
	床下

1階 平面図 S: 1/100

設計変更履歴	
1回	変更
2回	変更
3回	変更

名称	唐津保健福祉事務所改築工事	図	1/100	佐賀県 県土整備部 建築住宅課	1/3
内容	1階平面図	製	〃	1級建築士 〃	

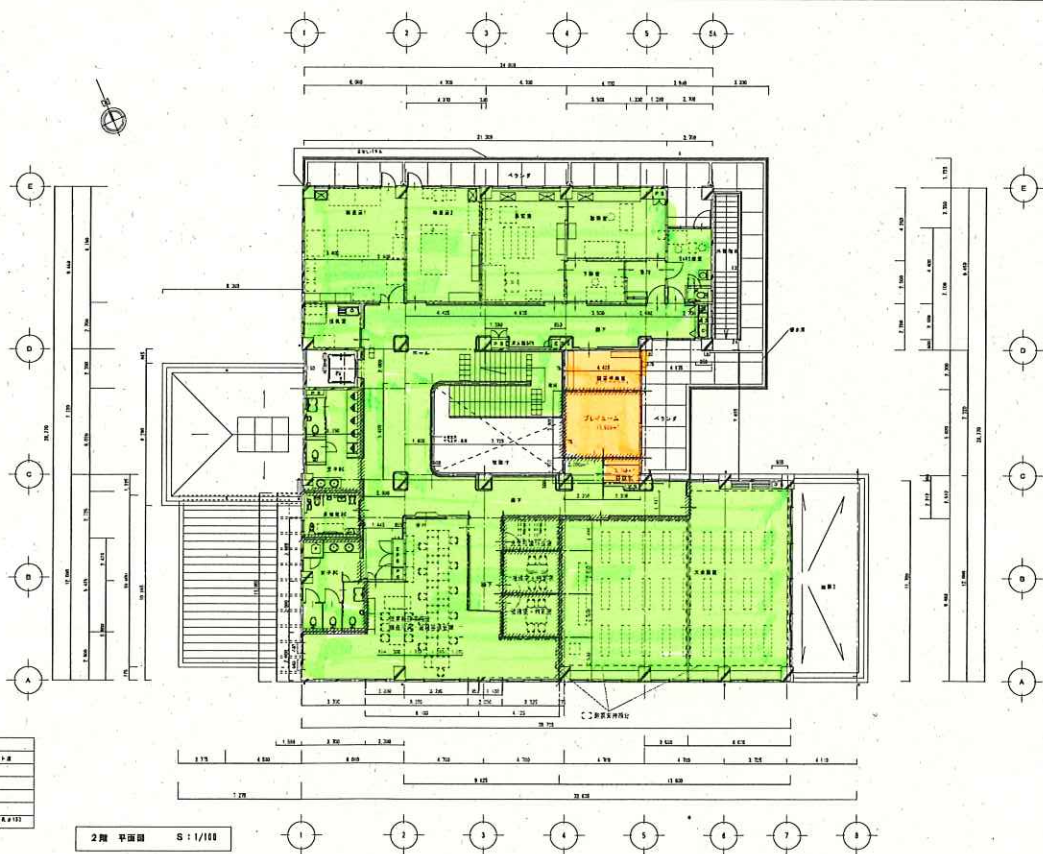

凡例	
	緑色 (年3回)
	橙色 (年1回)
	境界線
	構造柱
	開口部
	天井
	床
	床下

2階 平面図 S: 1/100

設計変更履歴	
1回	変更
2回	変更
3回	変更

名称	唐津保健福祉事務所改築工事	図	1/100	佐賀県 県土整備部 建築住宅課	1/4
内容	2階平面図 変更後	製	〃	1級建築士 〃	