

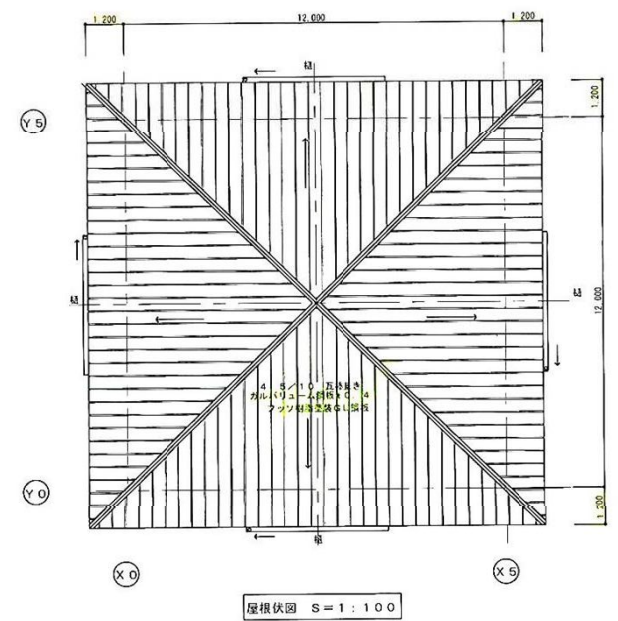


# 参考資料 5 休憩所平面図

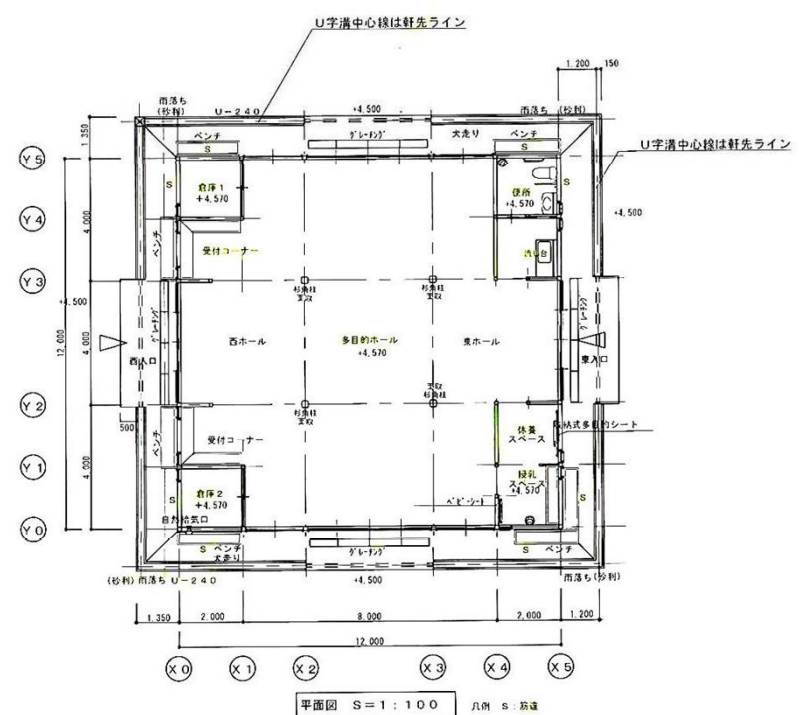

	設計変更年月日	工事 名称	森林公園休憩所新築工事	縮 尺	1 : 100	依頼 者	佐賀県県土づくり本部 まらづくり推進課	公 署 号	D
	22年 4月 0日		平面図・屋根伏図		設計 平成22年		1 総建築士會社 栄 号		
	23年 4月 0日								

# 参考資料 5 休憩所立面図

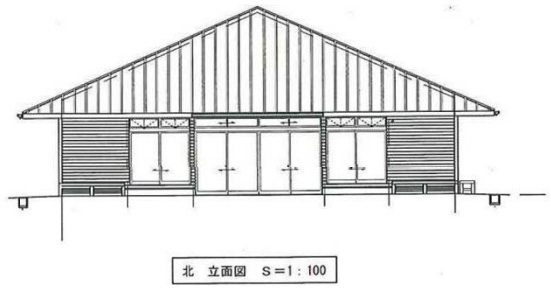

	設計変更年月日	森公園休憩所新築工事 立面図	縮尺 1:100 図 02/2号	佐賀県農づくり本部 まちづくり推進課 1級建築士登録 第
	1年度 年 月 日			
	2年度 年 月 日			