


参考資料 6 野球場平面図

森林公園野球場内野スタンド1階平面図

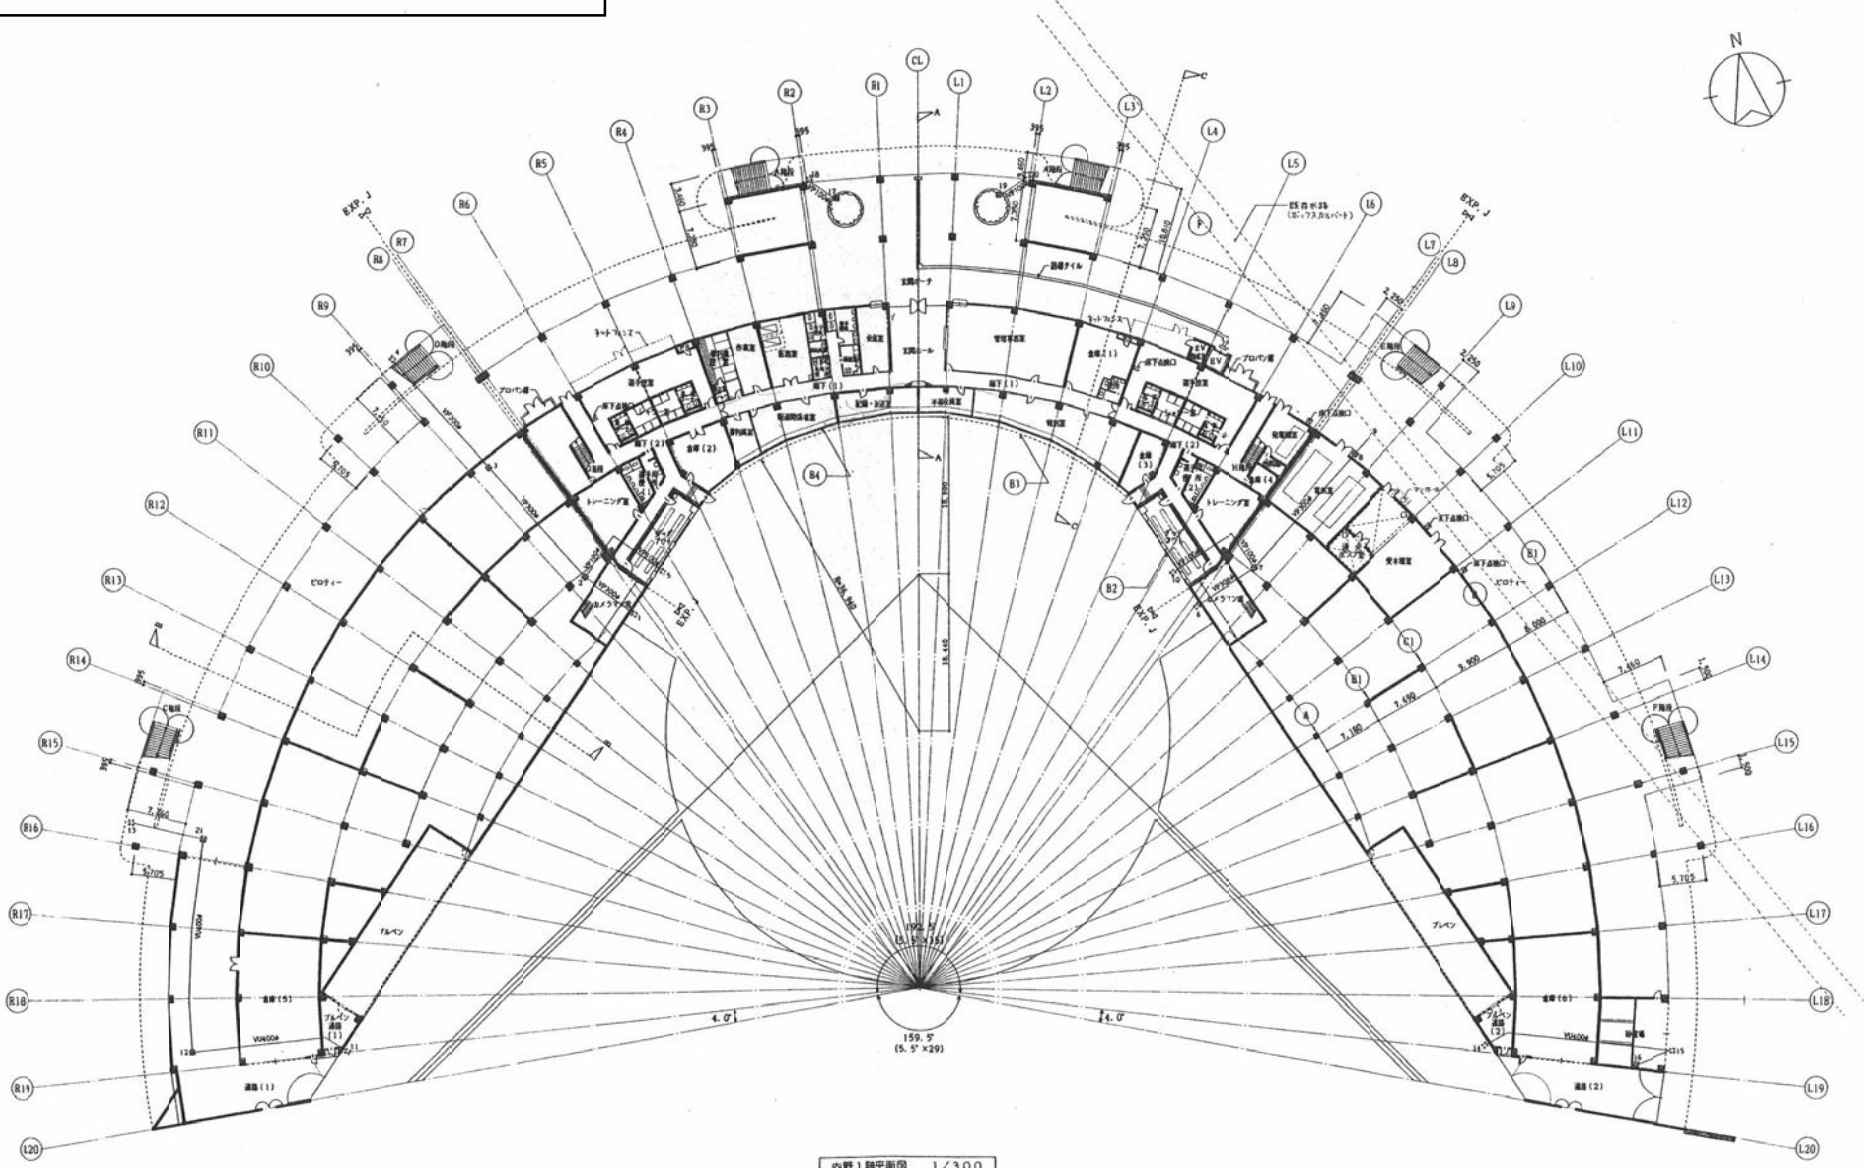


内野1階平面図 1/300

床下土被口16+所 1階 年 月 日 2階 年 月 日 3階 年 月 日	設計変更年月日 1階 年 月 日 2階 年 月 日 3階 年 月 日	景立森林公園野球場(仮称)建築 工事 内野スタンド1階平面図 設計 年 月 日	縮尺 1/300 設計 年 月 日	佐賀県土木部 営繕課 1級建築士 監理 第 号 2 D
---	---	---	----------------------	--------------------------------------

参考資料 6 野球場平面図

森林公園野球場内野スタンド2階平面図

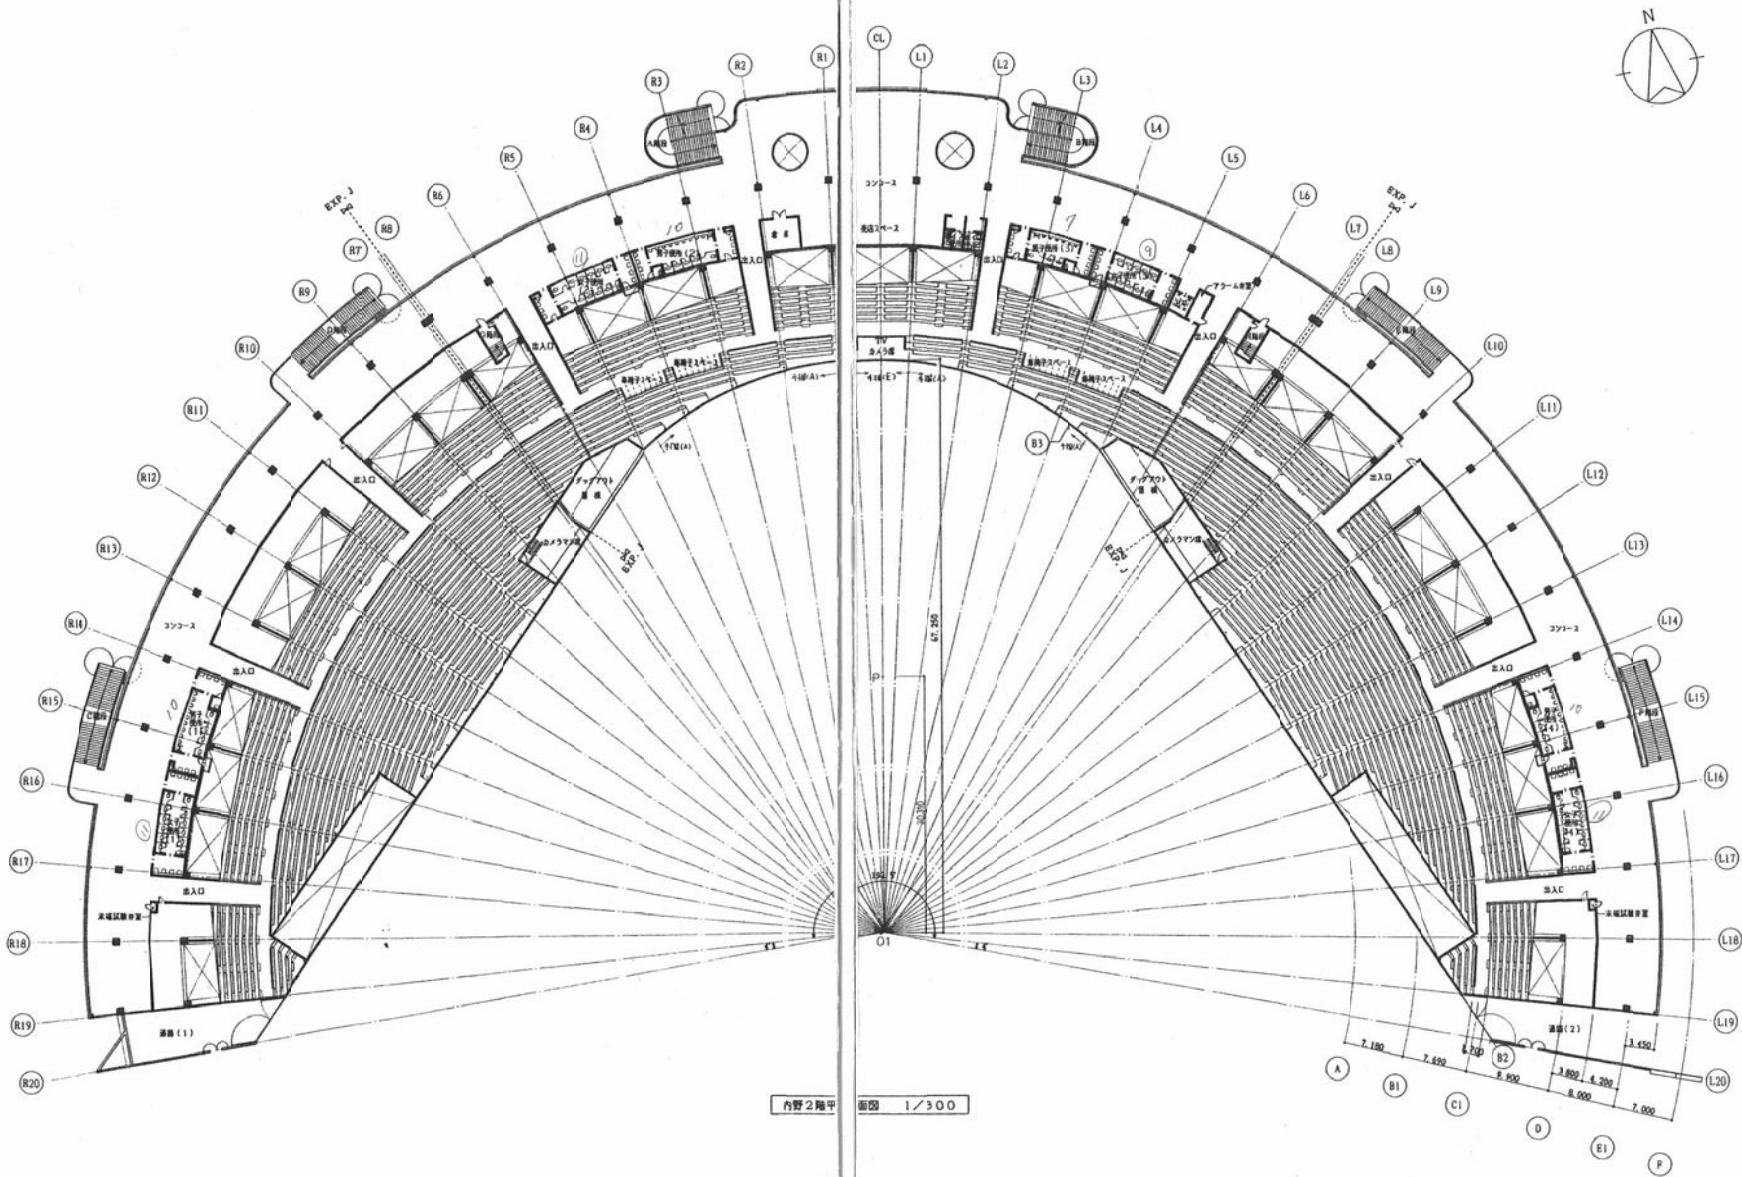

内野2階平面図 1/300


設計年度	年月日
1期	年月日
2期	年月日
3期	年月日

県立森林公園野球場(仮称)建築 工事	縮尺 1/300
内野スタンド2階平面図	図号 年 月 日

佐賀県土木部 建築課	13
1級建築士登録 第 号	D

参考資料 6 野球場平面図

森林公園野球場内野スタンド3階平面図

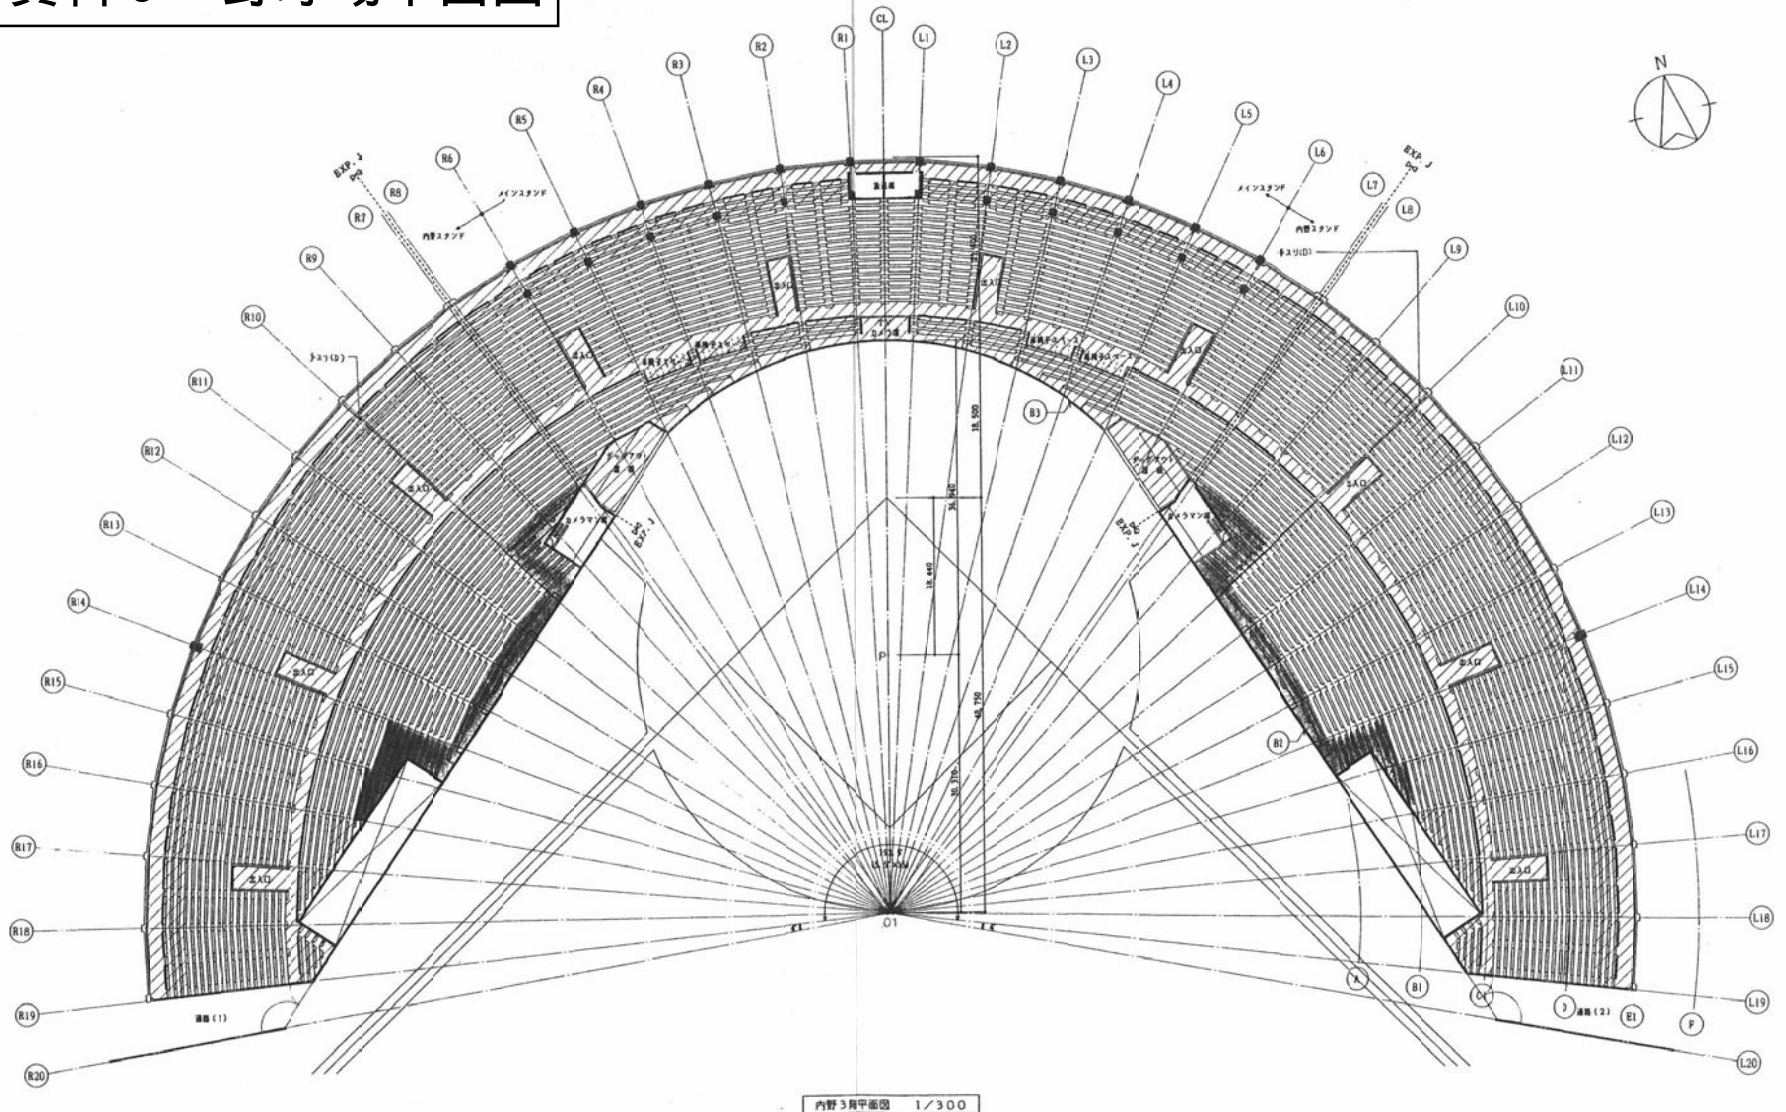

内野3階平面図 1/300

床: 押入コンクリート 750 (目地切φ3,000径丸)
 床: コンクリートコ字柱上+自然石割面モルタル敷水(メッシュ入り)+押入コンクリート750 (目地切φ3,000径丸)

設計変更年月日 1回 年 月 日 2回 年 月 日 3回 年 月 日		県立森林公園野球場(仮称)建築 工事 内野スタンド3階平面図 20 年 月 日	縮尺 1/300 20 年 月 日	佐賀県土木部 建築課 1級建築士 佐賀 等	14 D
---	--	---	----------------------	--------------------------	---------