



1階 平面図

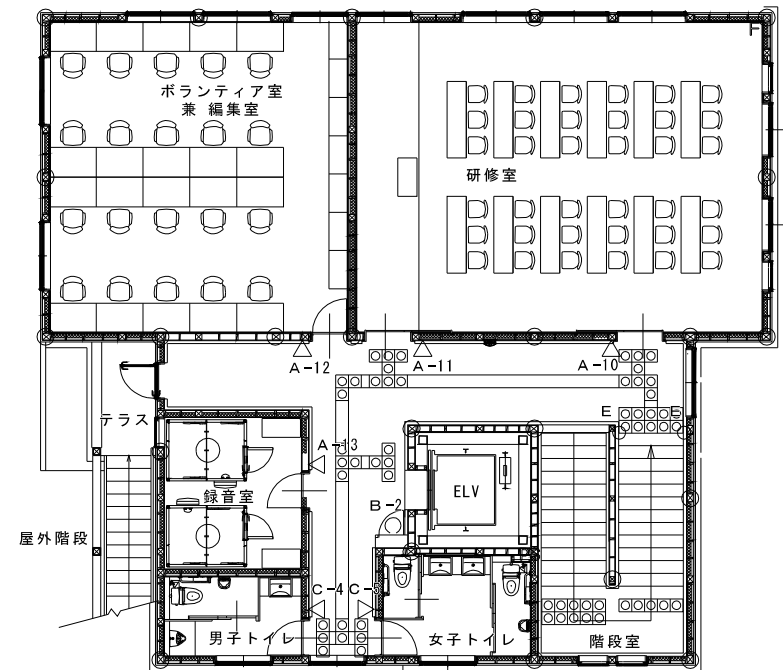


2階 平面図

	設計変更年月日	工事名	図名	縮尺	1:50	佐賀県県土整備部建築住宅課	図番				
	1回 年 月 日							01整備第1630610-001号	設計	H 年 月 日	1級建築士 第 号
	2回 年 月 日							新点字図書館(仮称)新築工事			
	3回 年 月 日	サイン配置図				37					


□ 案内図 S=1:2,000

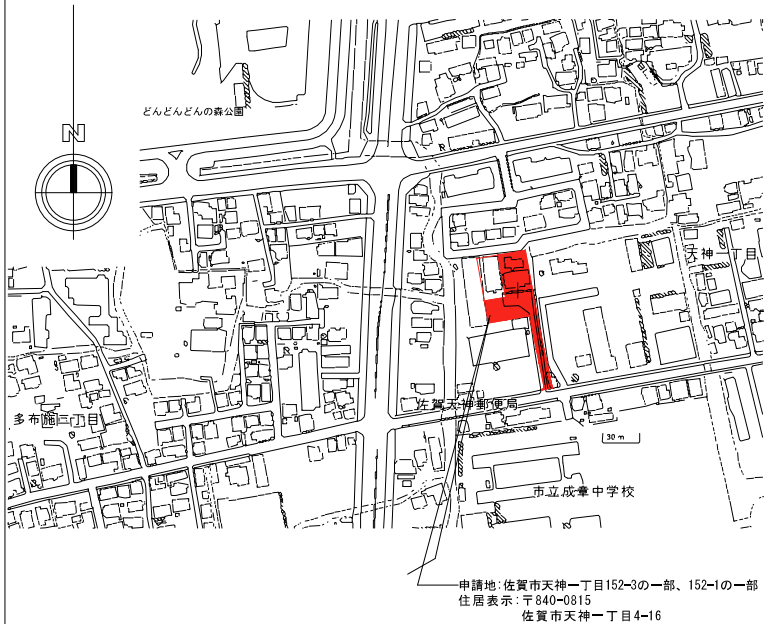

□ 配置図 S=1:300

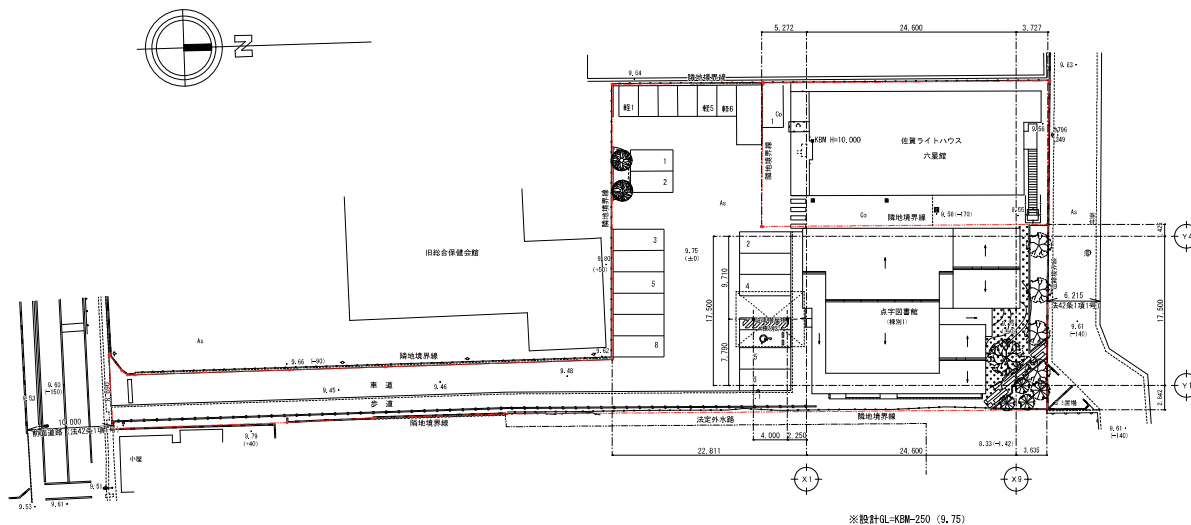

□ 敷地求積図 S=1:300

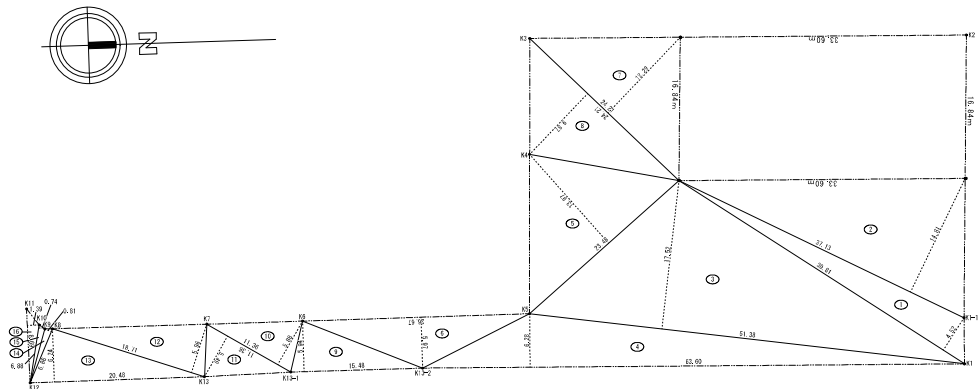

番号	地 辺	幅 寸	積 面 積	面 積
1	39.81	4.52	179.9412	89.97000
2	37.13	14.81	548.9953	274.94765
3	91.38	17.52	900.1778	450.08890
4	63.60	6.28	398.4280	199.70400
5	23.48	13.97	328.0156	164.00789
6	26.67	5.97	159.2199	79.60995
7	24.21	12.29	297.5409	148.77045
8	24.21	9.87	238.9527	119.47635
9	15.48	5.94	91.9512	46.97560
10	11.38	5.88	66.7995	33.39975
11	11.26	5.49	62.3664	31.18320
12	18.71	5.96	111.5116	55.75580
13	20.48	6.24	127.9952	63.99760
14	6.86	0.81	5.5566	2.77830
15	6.88	0.74	5.0912	2.54560
16	8.69	1.39	12.0791	6.03955
合 計				1,768.1495
敷地面積				1,768.14 m ²

設計変更年月日 1回 年 月 日 2回 年 月 日 3回 年 月 日	01整備第1630610-001号 新点字図書館(仮称)新築工事	縮尺 1:2,000 1:300	佐賀県県土整備部建築住宅課	図面番号 A 08
	案内図・敷地求積図・配置図	設計 年 月 日	1級建築士 第 号	
	工事名	図面名	縮尺	