


付近見取図

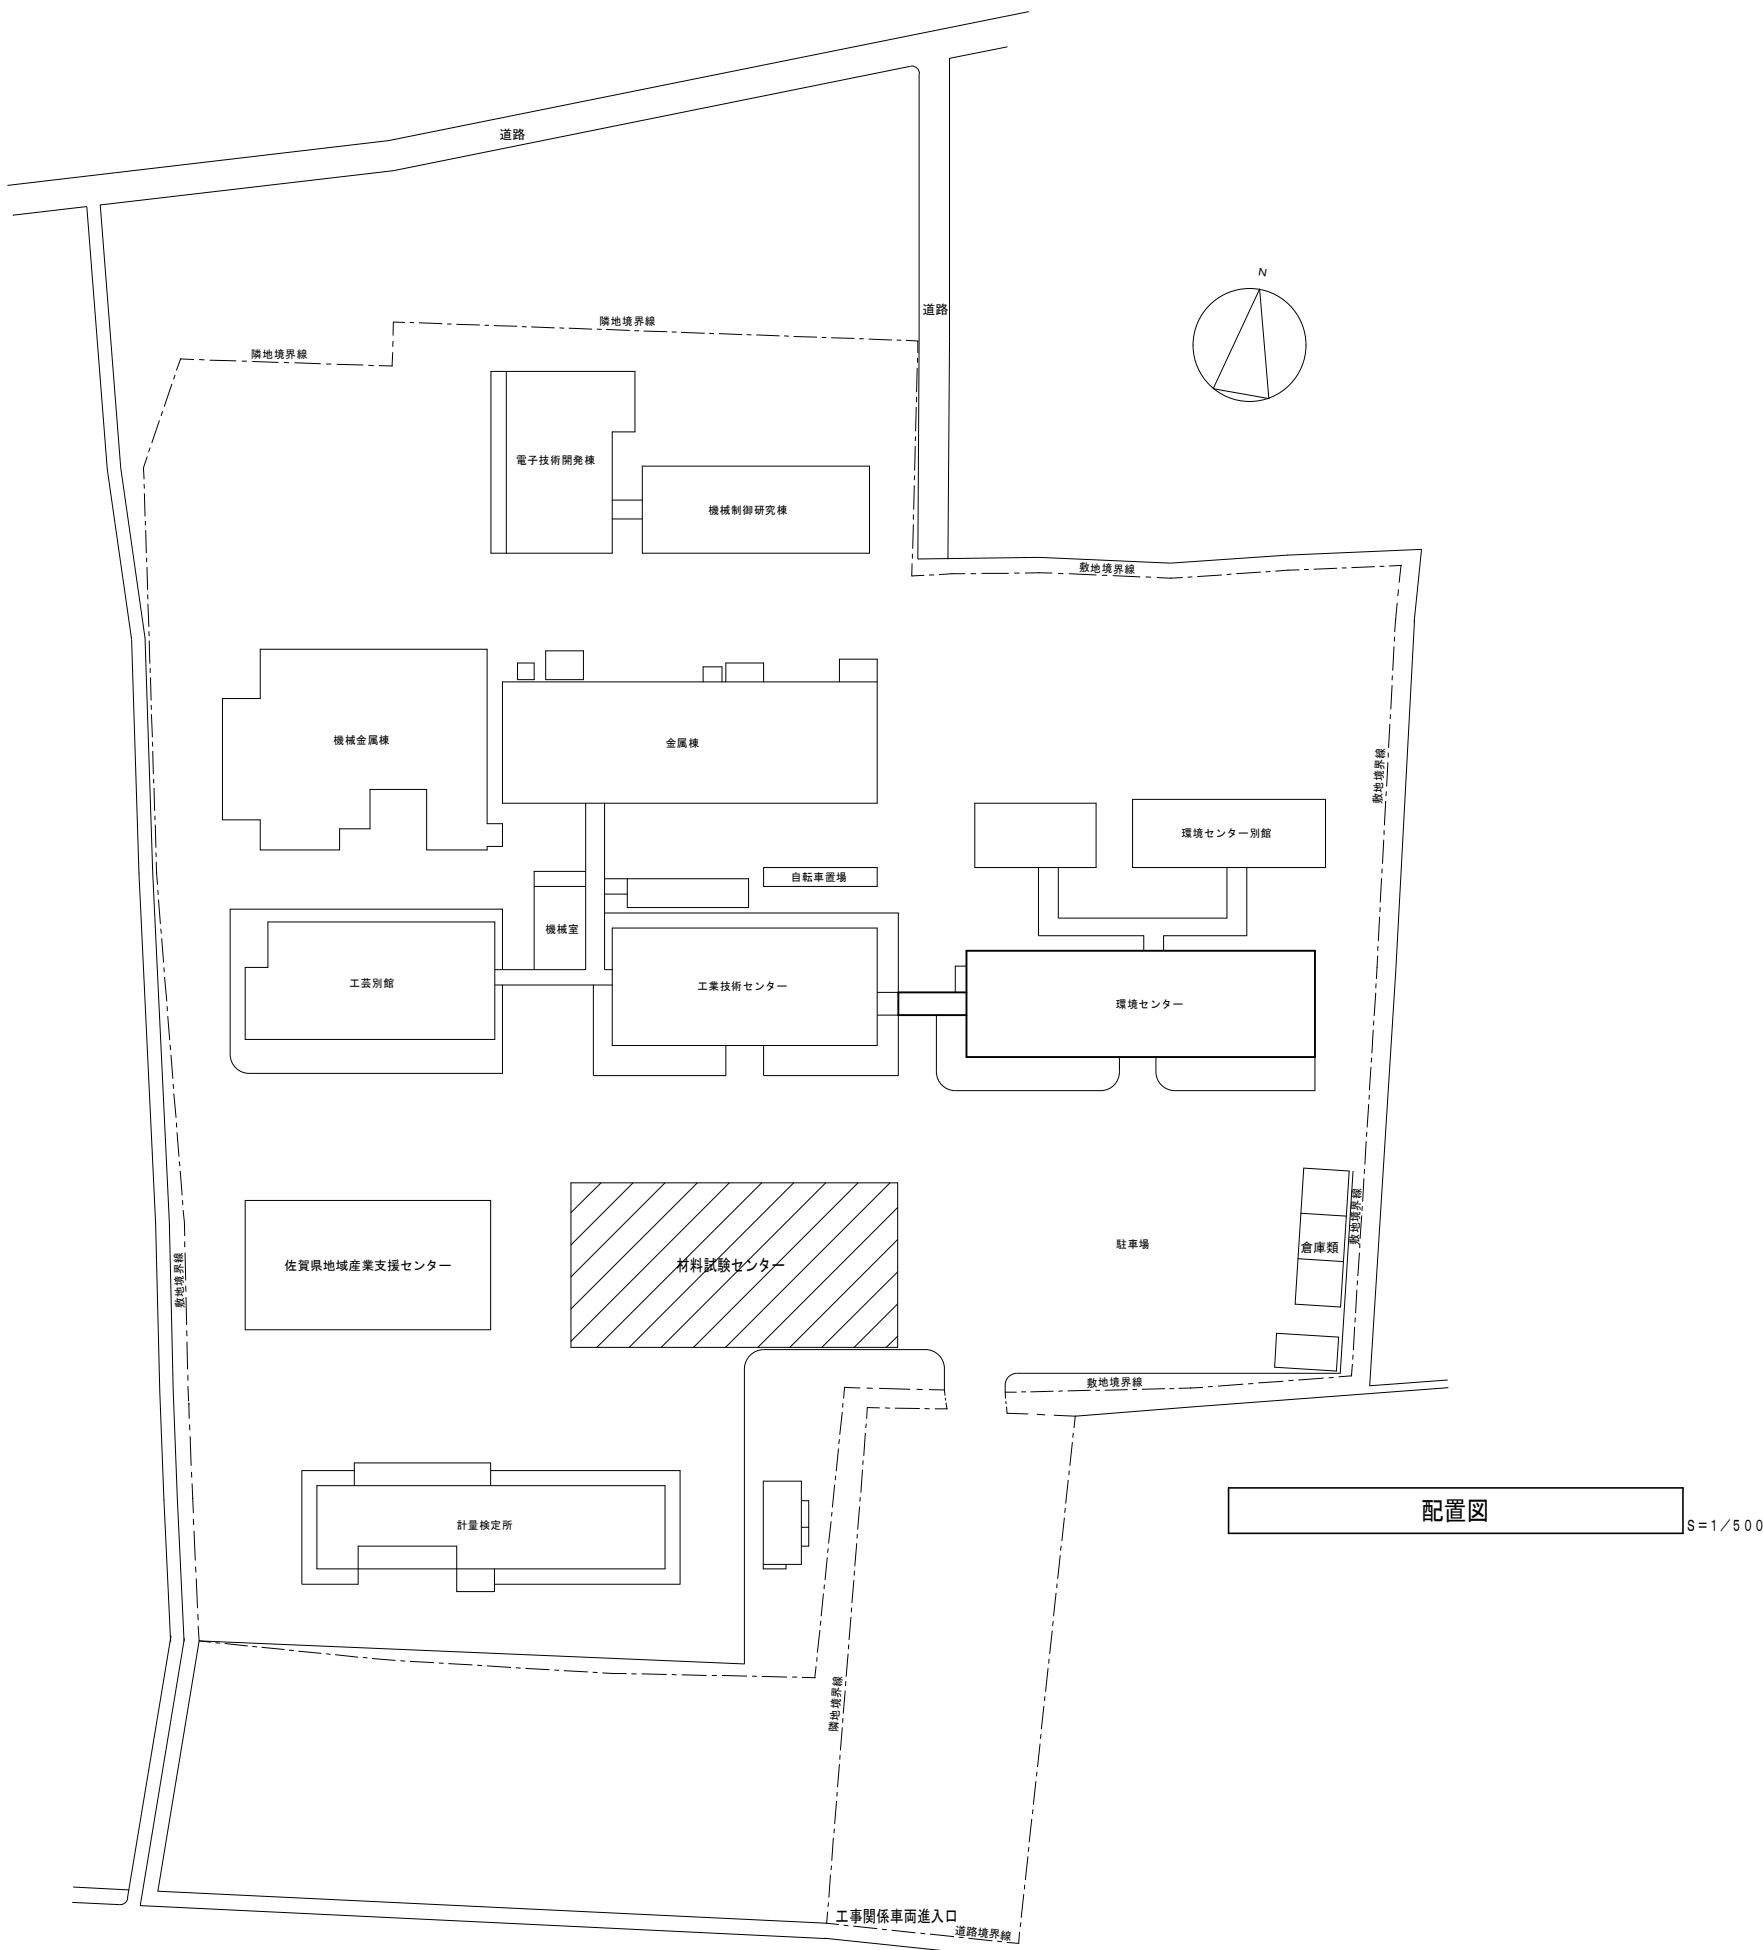

配置図

S=1/500

佐賀バイパス (国道34号線)

図面名	工事名	材料試験センター移転新築工事設計委託	縮尺	S=1/500 (A1) S=1/1000 (A3)	佐賀県県土整備部建築住宅課
	図面名	付近見取図・全体配置図	設計	年月日	1級建築士 第 号