


果樹試驗場擁壁工事展開図

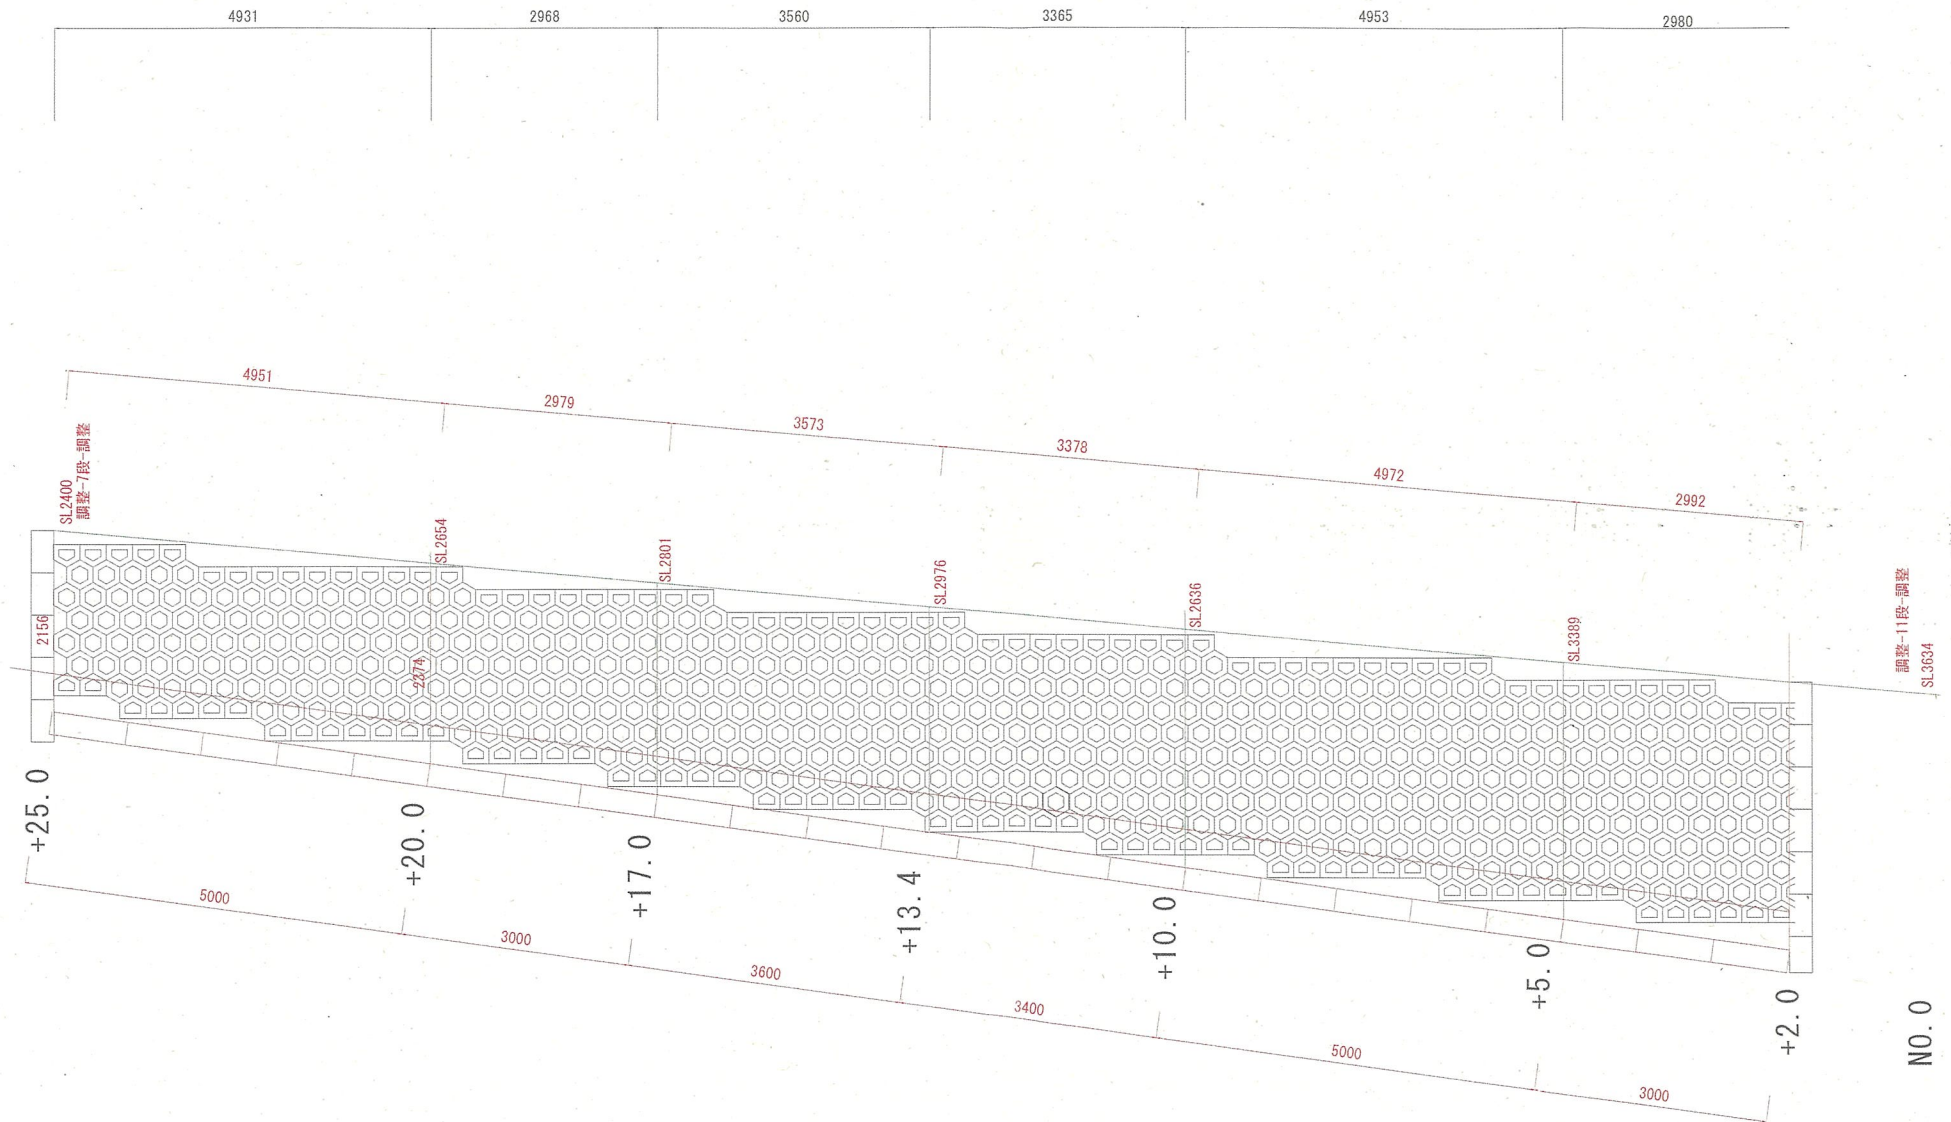

果樹試験場擁壁工事展開図

