


3階検査区域管理区画図

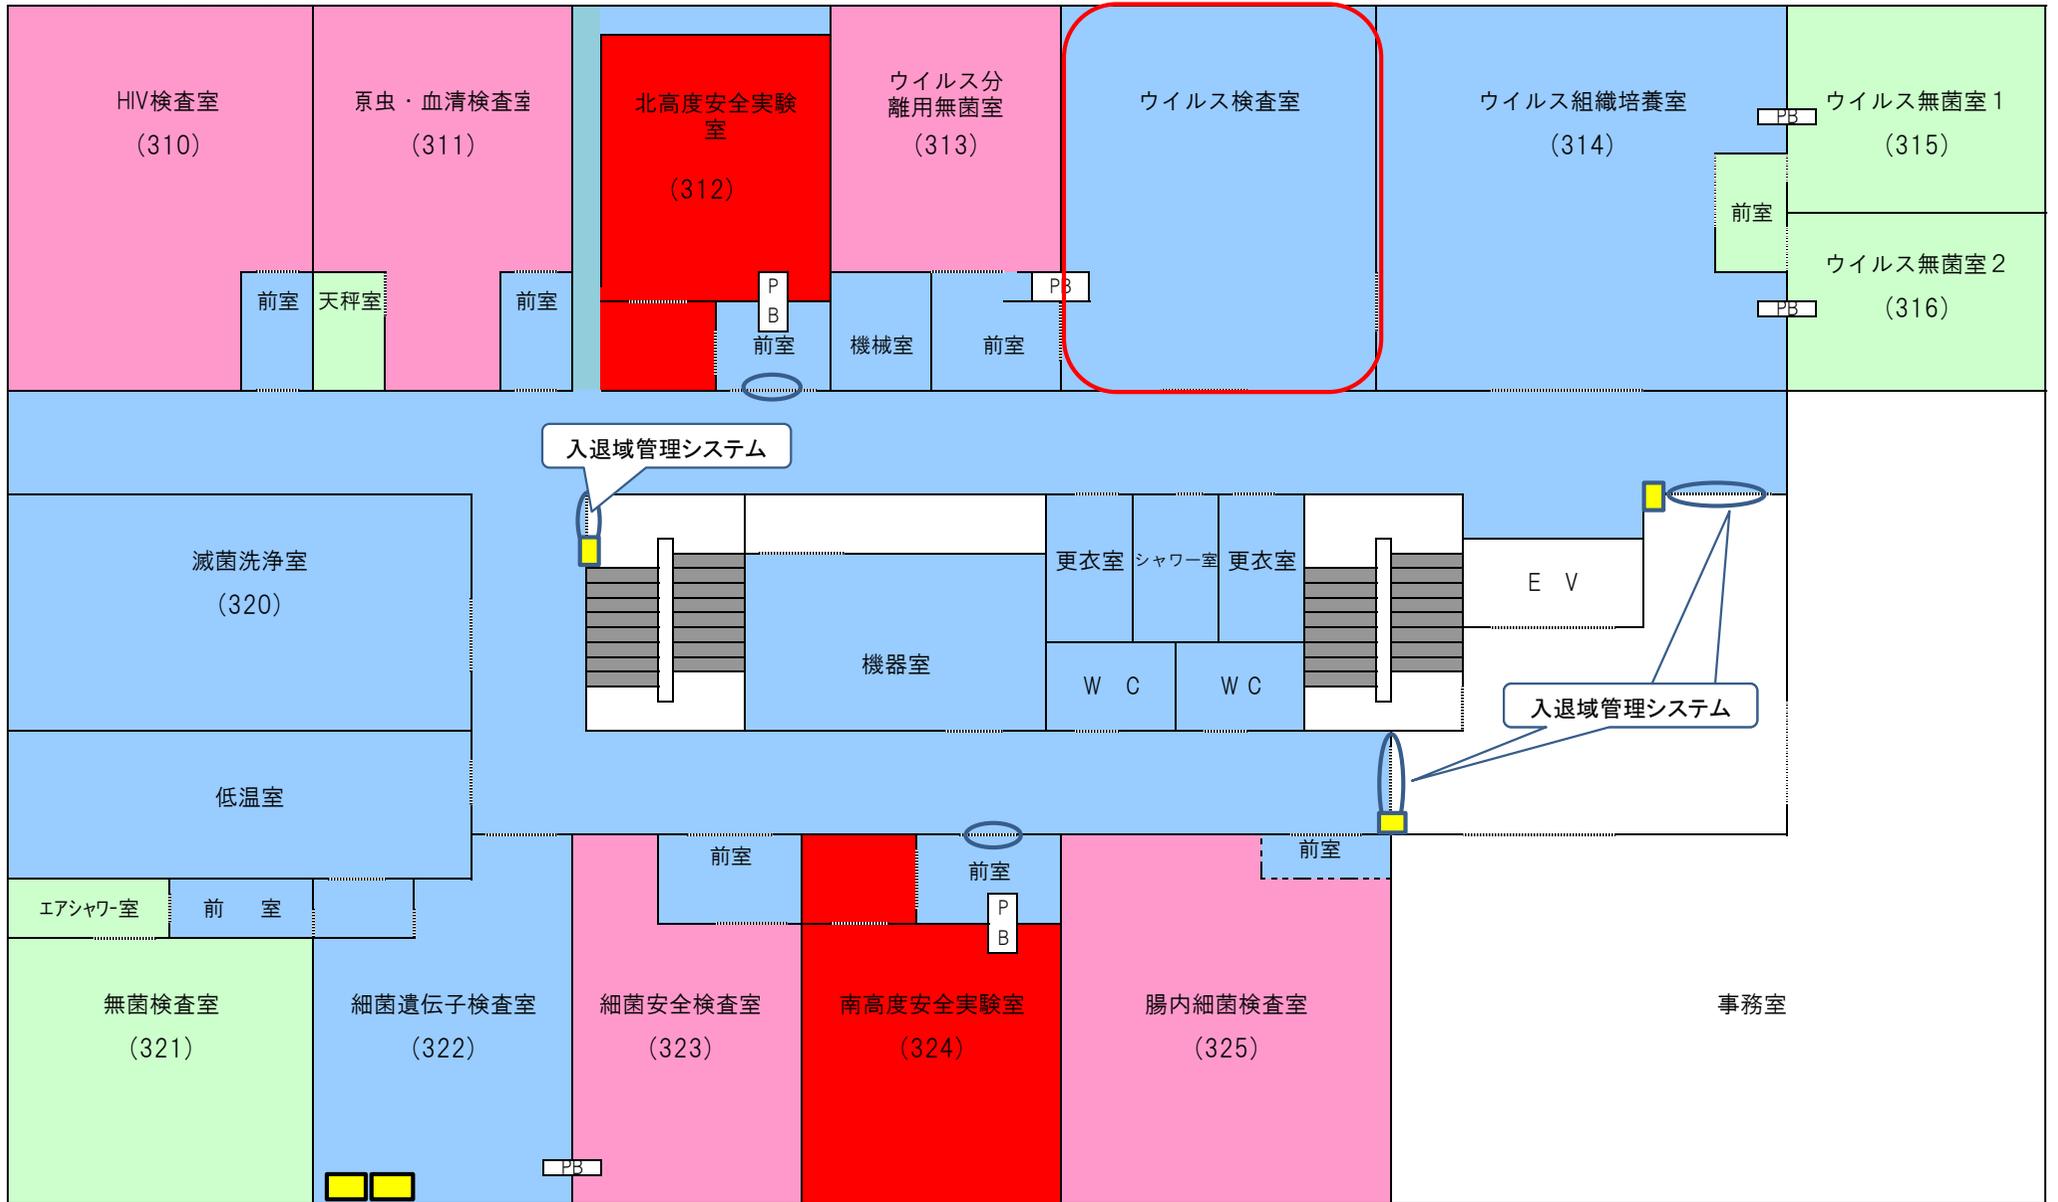

- (注) 1
- C区画 病原体等の安全管理を講じる必要のある区画及びそれと同等の管理を要する区画。履物を履き替え、白衣等検査着を着用する
 - B区画 病原体等による感染予防又は検査結果に及ぼす病原体等によるコンタミネーション防止のための一般的管理を要する区画。さらに履物を履き替え、予防着、手袋を着用する
 - A区画 BSL2の病原体等による経口感染等予防対策を講じる必要がある区画。さらに履物を履き替え、予防着、手袋、マスク等を着用する
 - BSL3区画 BSL3の病原体等を取り扱うことができる区画

3 図中 部分は、出入口を示す