




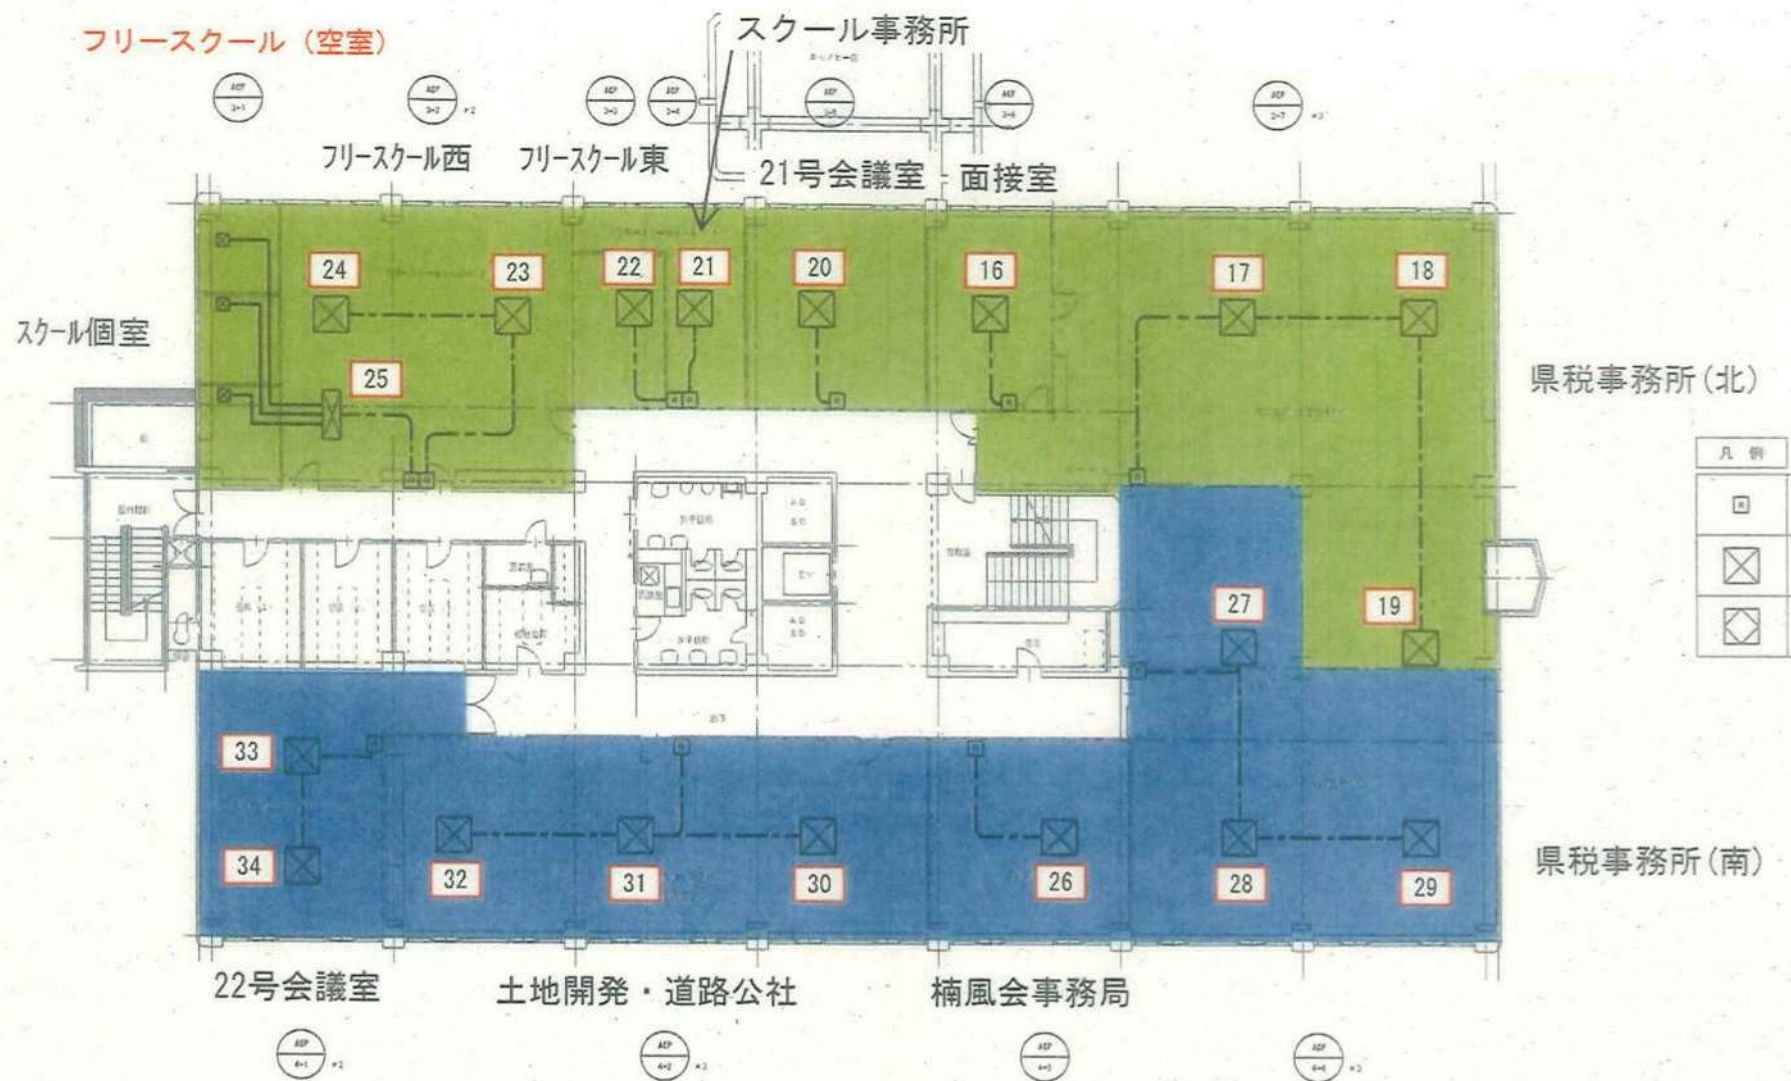

2 階平面図

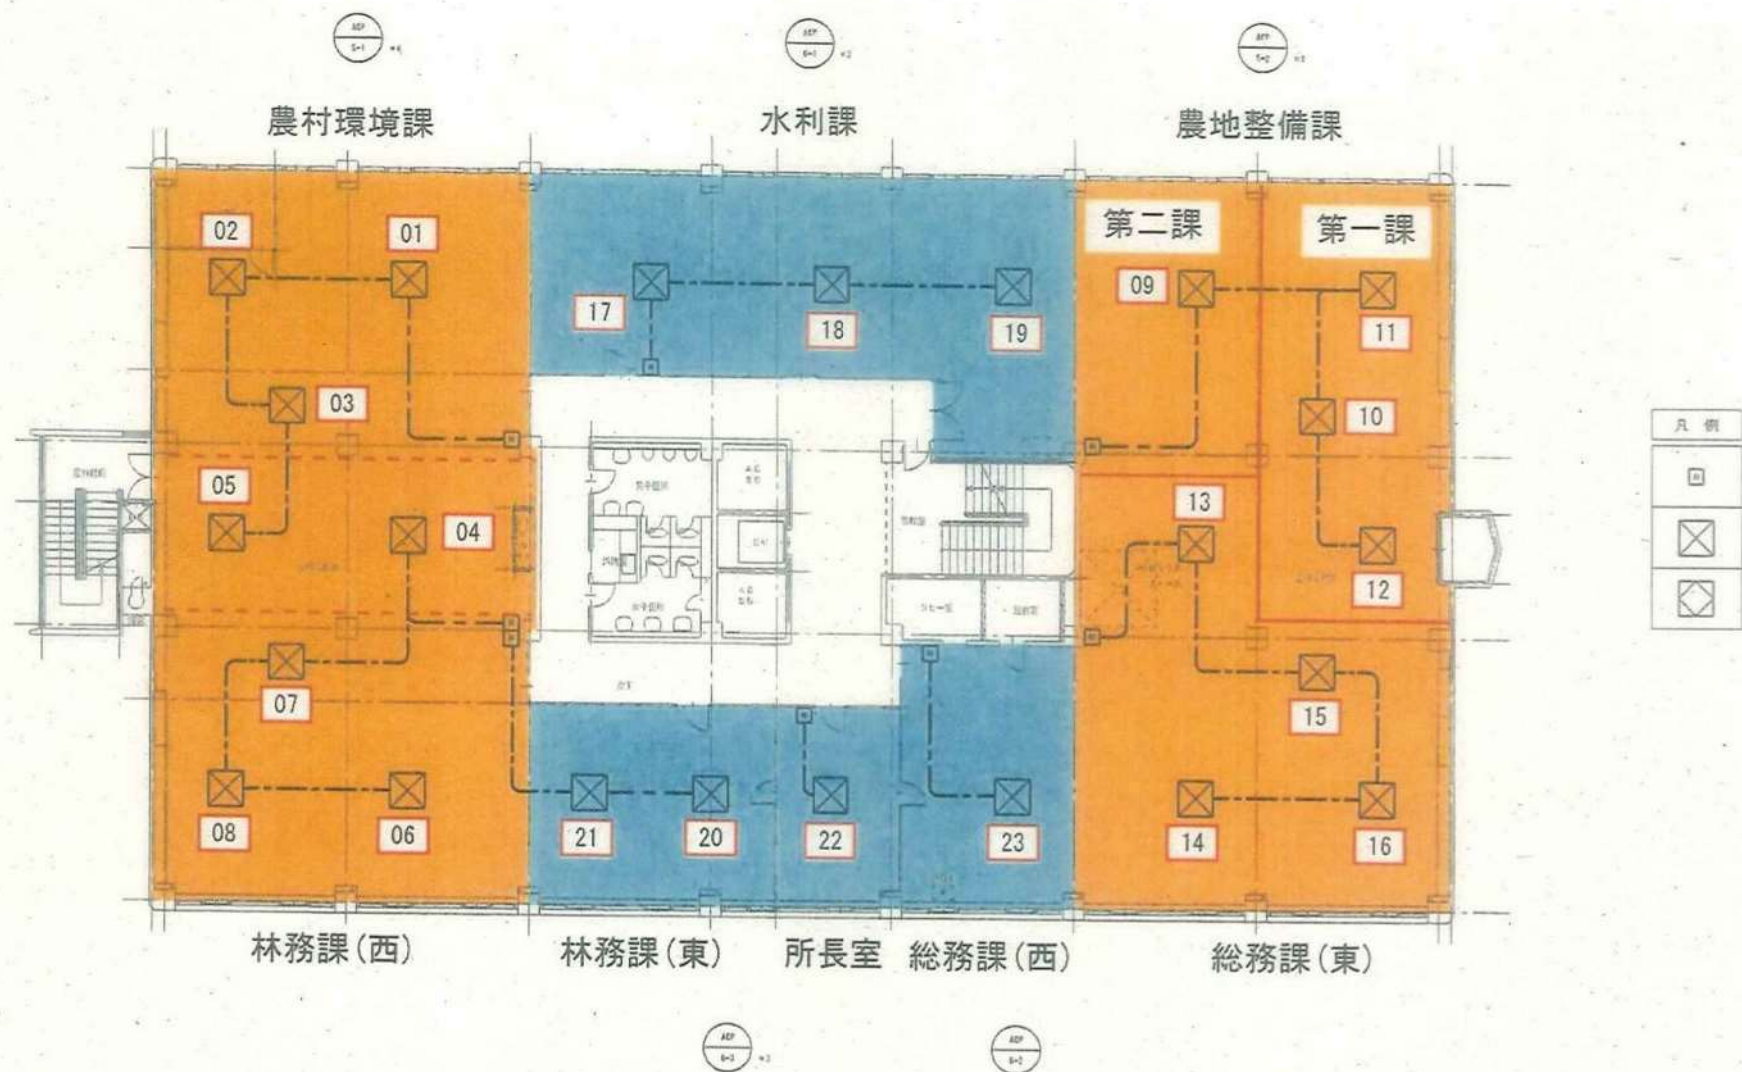


3 階平面図

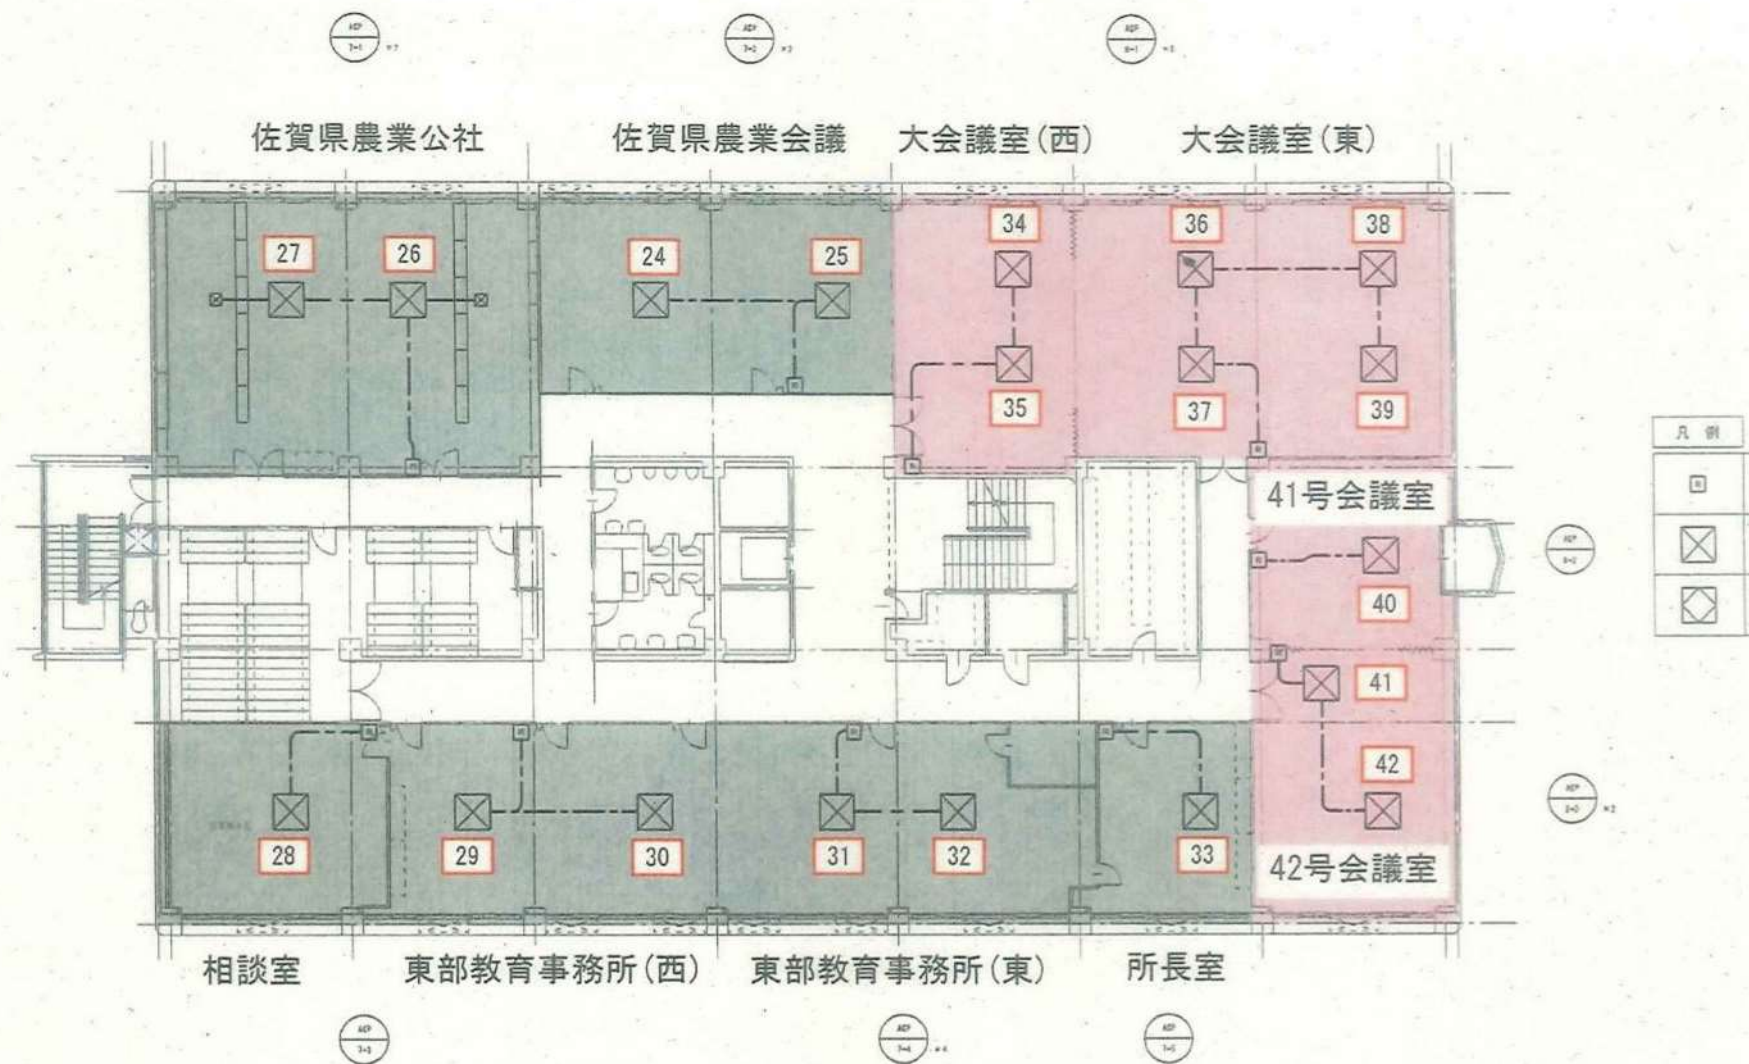

4階平面図

別館 エアコン22台

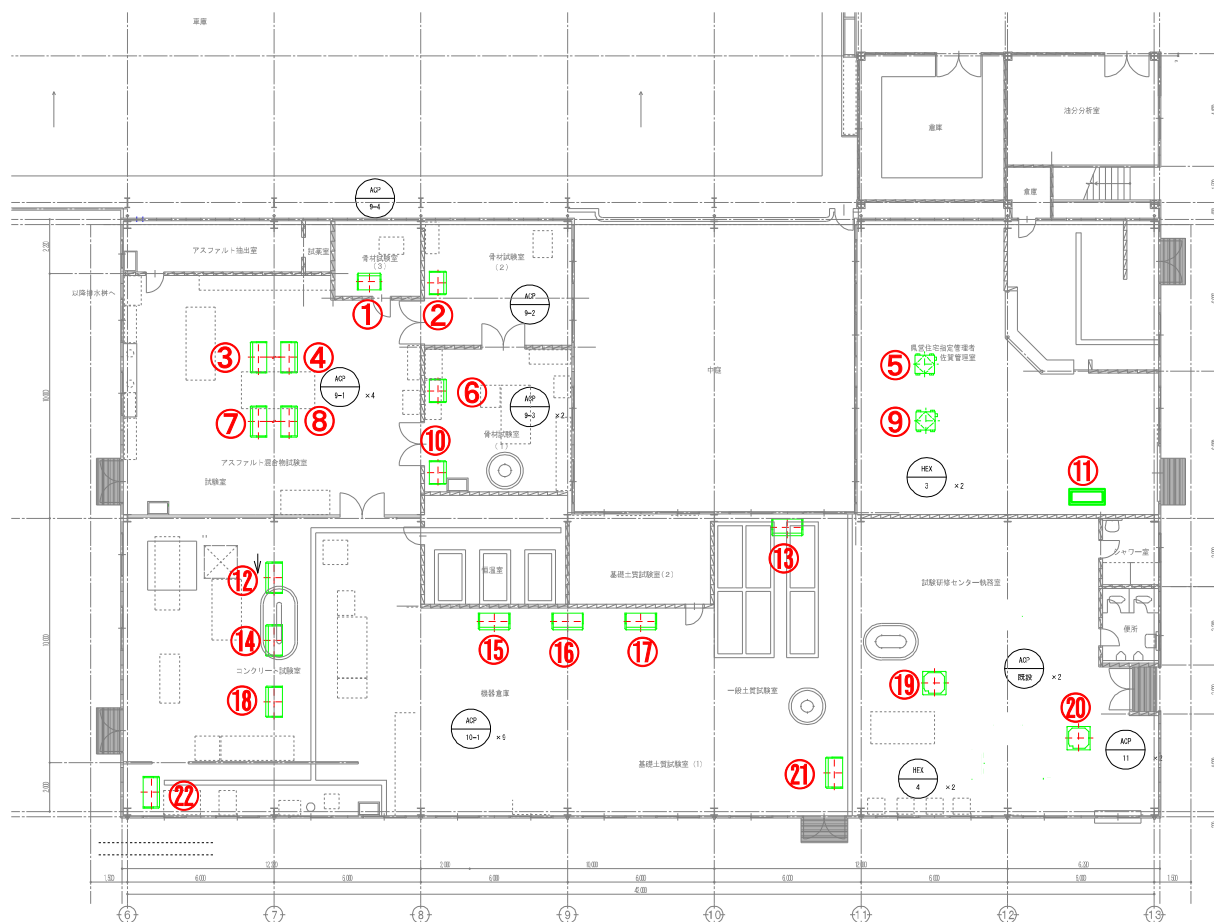

本館1階	15台
本館2階	19台
本館3階	23台
本館4階	19台
別館	22台
合計	98台

[illegible]