

果樹試験場空調設備更新工事仕様書

1. 施工場所 小城市小城町晴気91 佐賀県果樹試験場
2. 工期 契約締結日から令和7年(2025年)11月14日まで
3. 仕様 次の各部屋の空調設備を更新

- 1) 部屋名称 (「果樹試験場 庁舎・配置」参照)

- ①西会議室
- ②生理生態実験室
- ③生理実験室

※各部屋の空調機・室外機・操作リモコンの設置位置は、既存空調機の設置場所を使用すること。これが難しい場合、果樹試験場と設置場所を協議すること。

- 2) 設置予定空調機

別紙、設置予定空調機一覧表のとおり



※三菱電機空調機の場合の選定。添付、見積額抜き参照。

また、他メーカー同等品による入札を希望する場合、7月30日(水)までに同等品承認申請書を作成し、当該機種のカatalog・関係資料等により説明して果樹試験場の承認を得ること。

4. その他

- ① 既設機器処分・操作説明等、一切の諸経費を含むこと。
- ② 引き渡し後、すぐに使用可能な状態にすること。
- ③ この仕様書に記載のない事項又は疑義のある事項については、発注者と協議して解決するものとする。

果樹試驗場・宿舍・配置

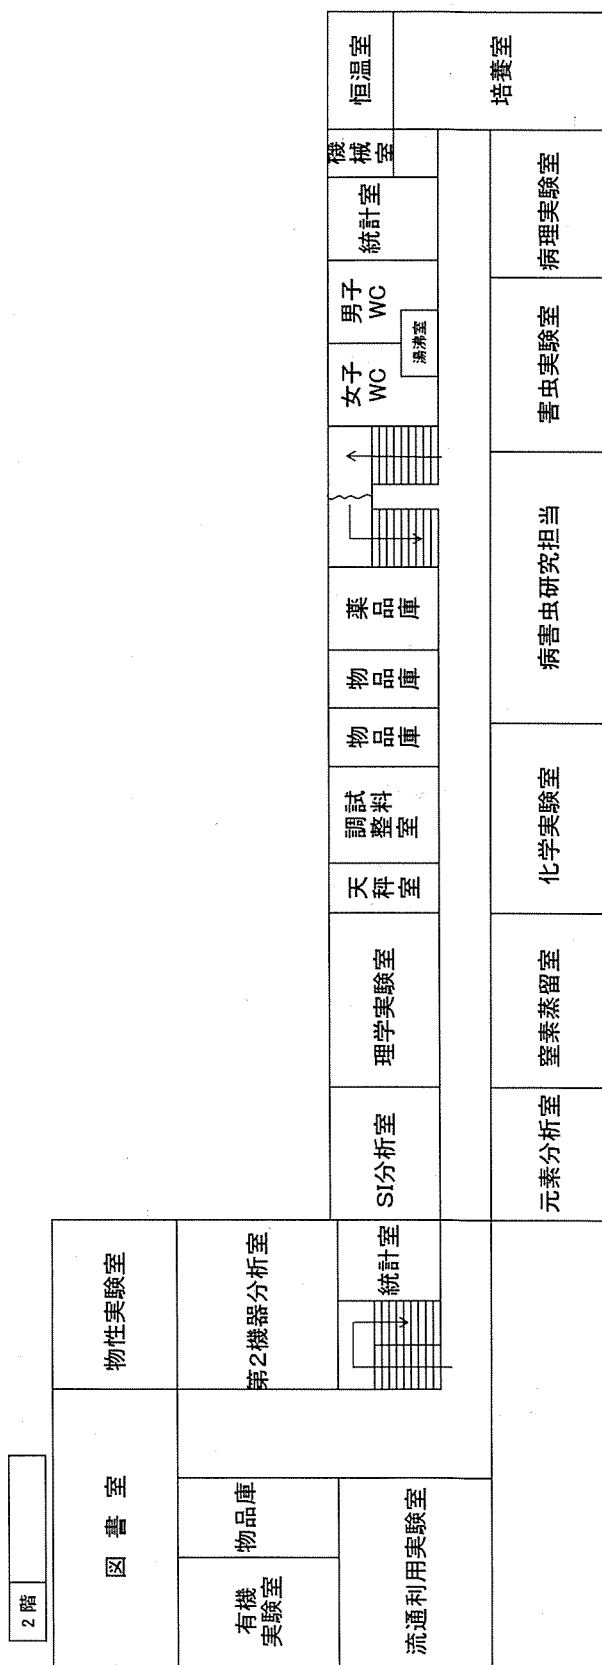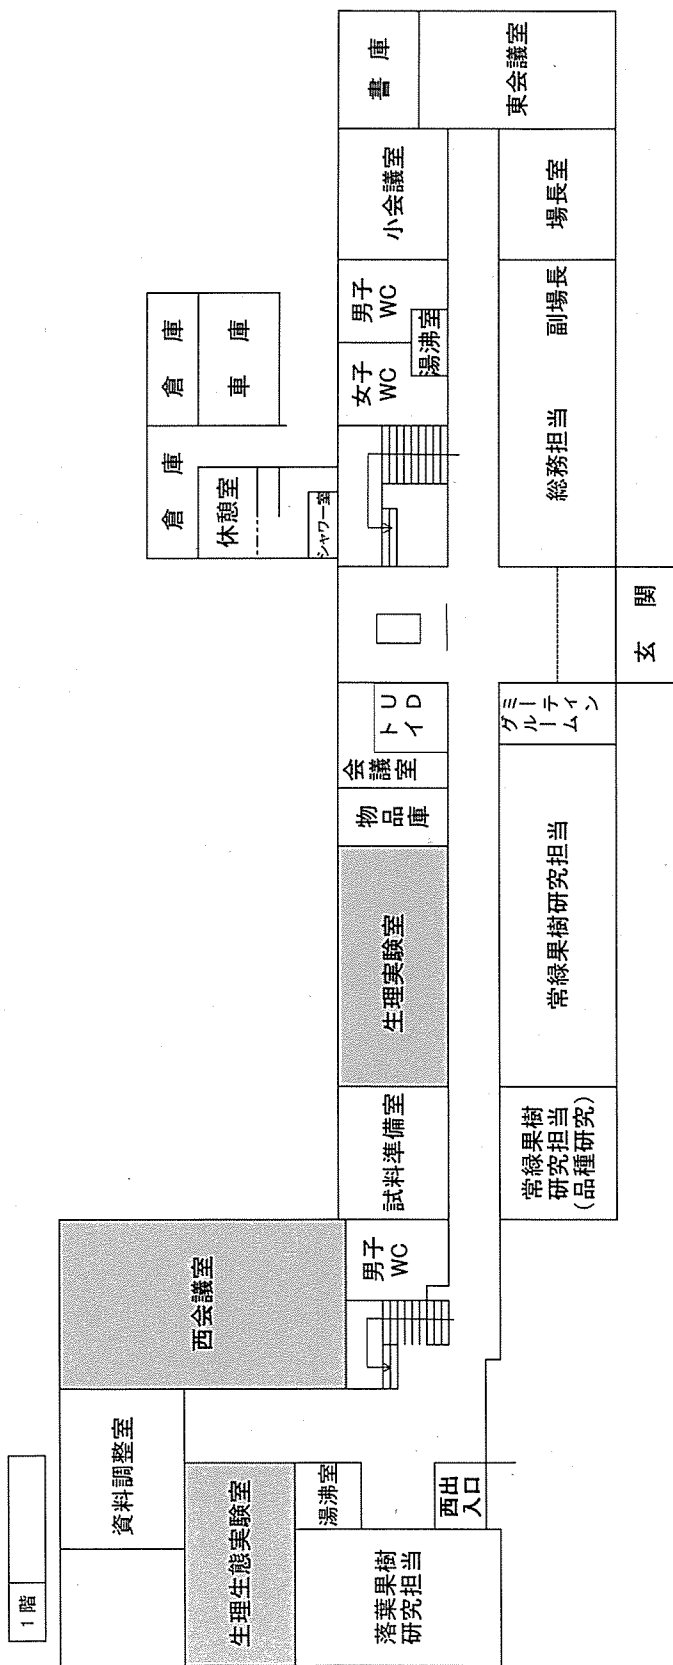

設置予定空調機一覧表

	1F西会議室	1F生理生態実験室	1F生理実験室
メーカー	三菱電機	三菱電機	三菱電機
型式	2方向天井カセット形	2方向天井カセット形	壁掛形
形名	PLZX-ERMP112L5	PLZ-ERMP80L5	PKZ-ERMP63K5
冷房能力 (kW)	10	7.1	5.6
暖房能力 (kW)	11.2	8	6.3
消費電力 (kW) 冷房	2.38	2.2	1.58
消費電力 (kW) 中間冷房	0.89	0.59	0.49
消費電力 (kW) 暖房	3.11	2.24	1.62
消費電力 (kW) 中間暖房	0.91	0.64	0.53