



# 設置予定地

ビーチクリーン等の体験



波戸岬

駐車場

※既存活用

(設置予定地)


新築

改修

# 整備概要



## 海洋プラスチック問題の解決を目指す拠点

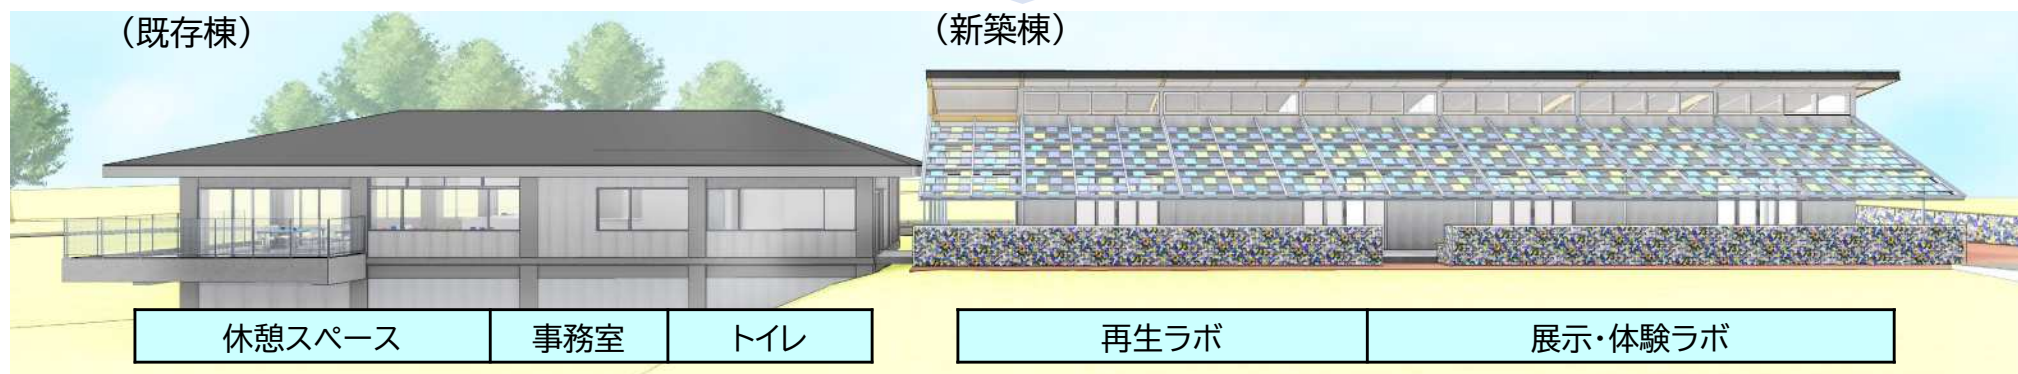

### 【整備概要】

- ・新築棟 394.30㎡(県産木材を主とした木造)
- ・既存棟 320.00㎡(鉄筋コンクリート造)
- (合計) 714.30㎡


※県内の公共施設で初の『ZEB』(ネット・ゼロ・エネルギー・ビル)認証取得予定

### 【整備スケジュール】

- R7.7月～ 増改築建築工事
- R7.9月～ 展示物の企画制作
- R7.10月～ 再生機器等の整備
- R8.1月～ サイン・外構工事
- R8年度 開業

# 整備概要

ルート・グランブール

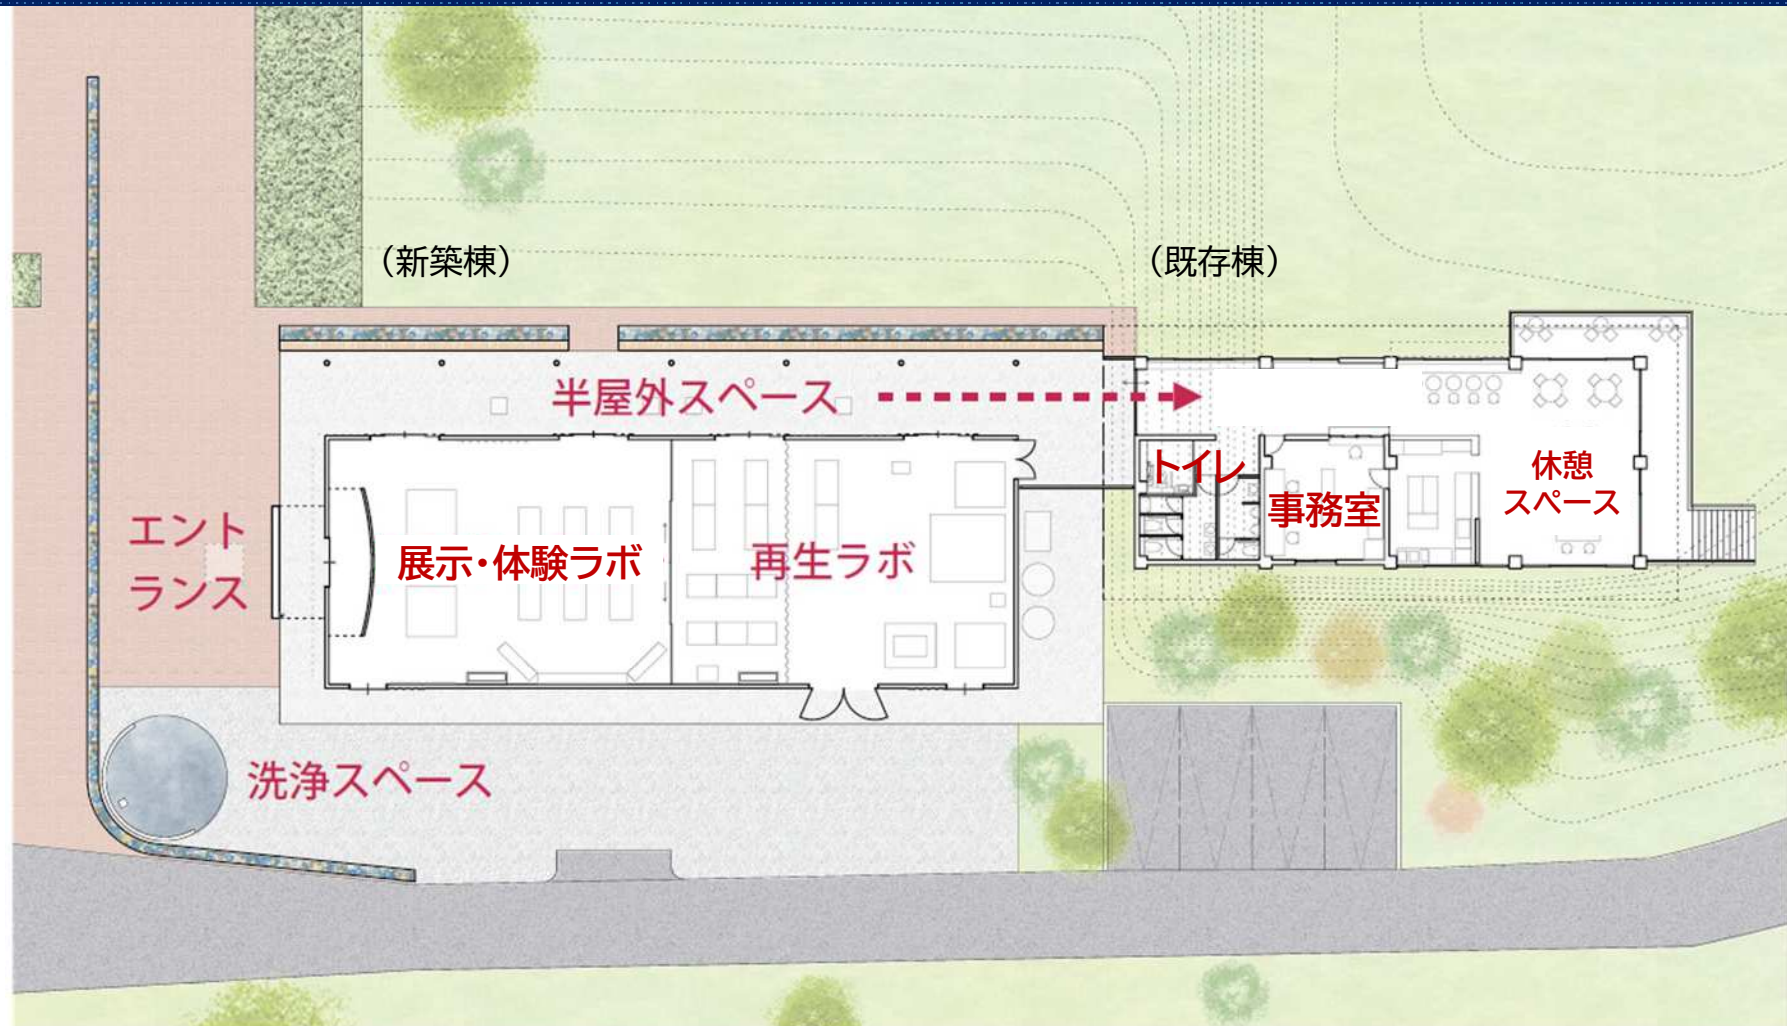

(新築棟)

| 区分      | 面積      |
|---------|---------|
| 展示・体験ラボ | 138.00㎡ |
| 再生ラボ    | 138.00㎡ |
| 半屋外スペース | 118.30㎡ |
| 合計      | 394.30㎡ |

(既存棟)

| 区分     | 面積      |
|--------|---------|
| 休憩スペース | 109.00㎡ |
| 事務室    | 25.50㎡  |
| トイレ他   | 25.50㎡  |
| 改修棟地下  | 160.00㎡ |
| 合計     | 320.00㎡ |