


運転免許センター方面

佐賀市内方面

車道

歩道

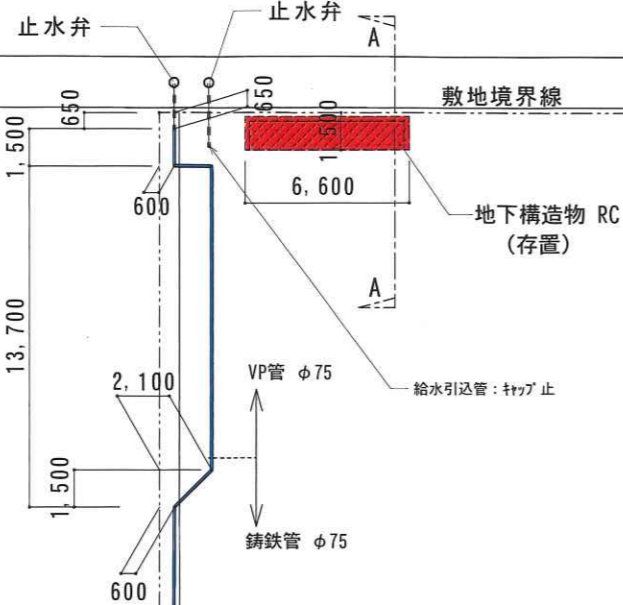

..... 存置を示す。

敷地境界線

..... 井戸：GL-1.0m以下存置
砂 埋戻し
息抜き \angle 17° VP25

隣家：上水道本管
鑄鉄管 φ75

井戸：φ1200

井戸：φ800

2,100

2,300

300


敷地境界線

450


16,400

2,500

6,900

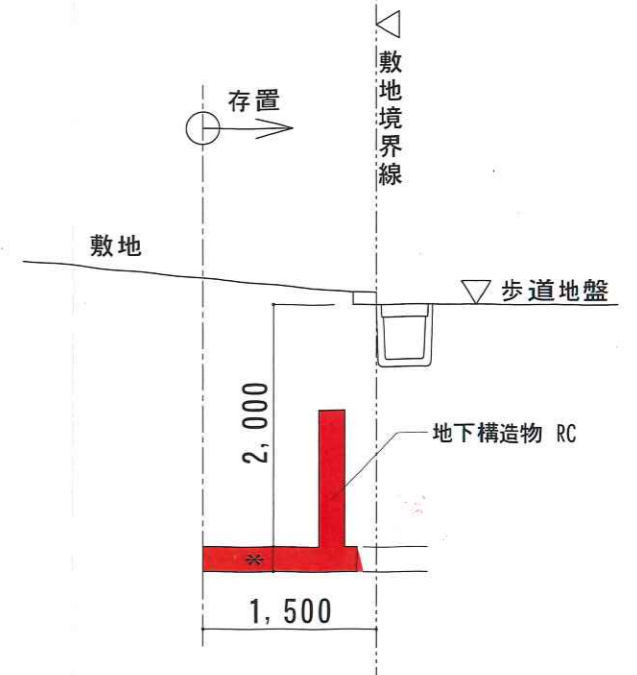

A-A 断面図 S=1/30

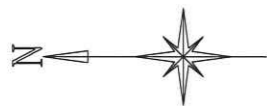

設計変更年月日

1回 年月日

2回 年月日

3回 年月日

みどり園解体工事

縮尺 1/150、1/30

男女参画・こども局 こども家庭課

敷地内存置物 位置図 (上水道本管・井戸・地下構造物)

設計 年月日

一級建築士登録 第 号

図面

31