



付近見取図

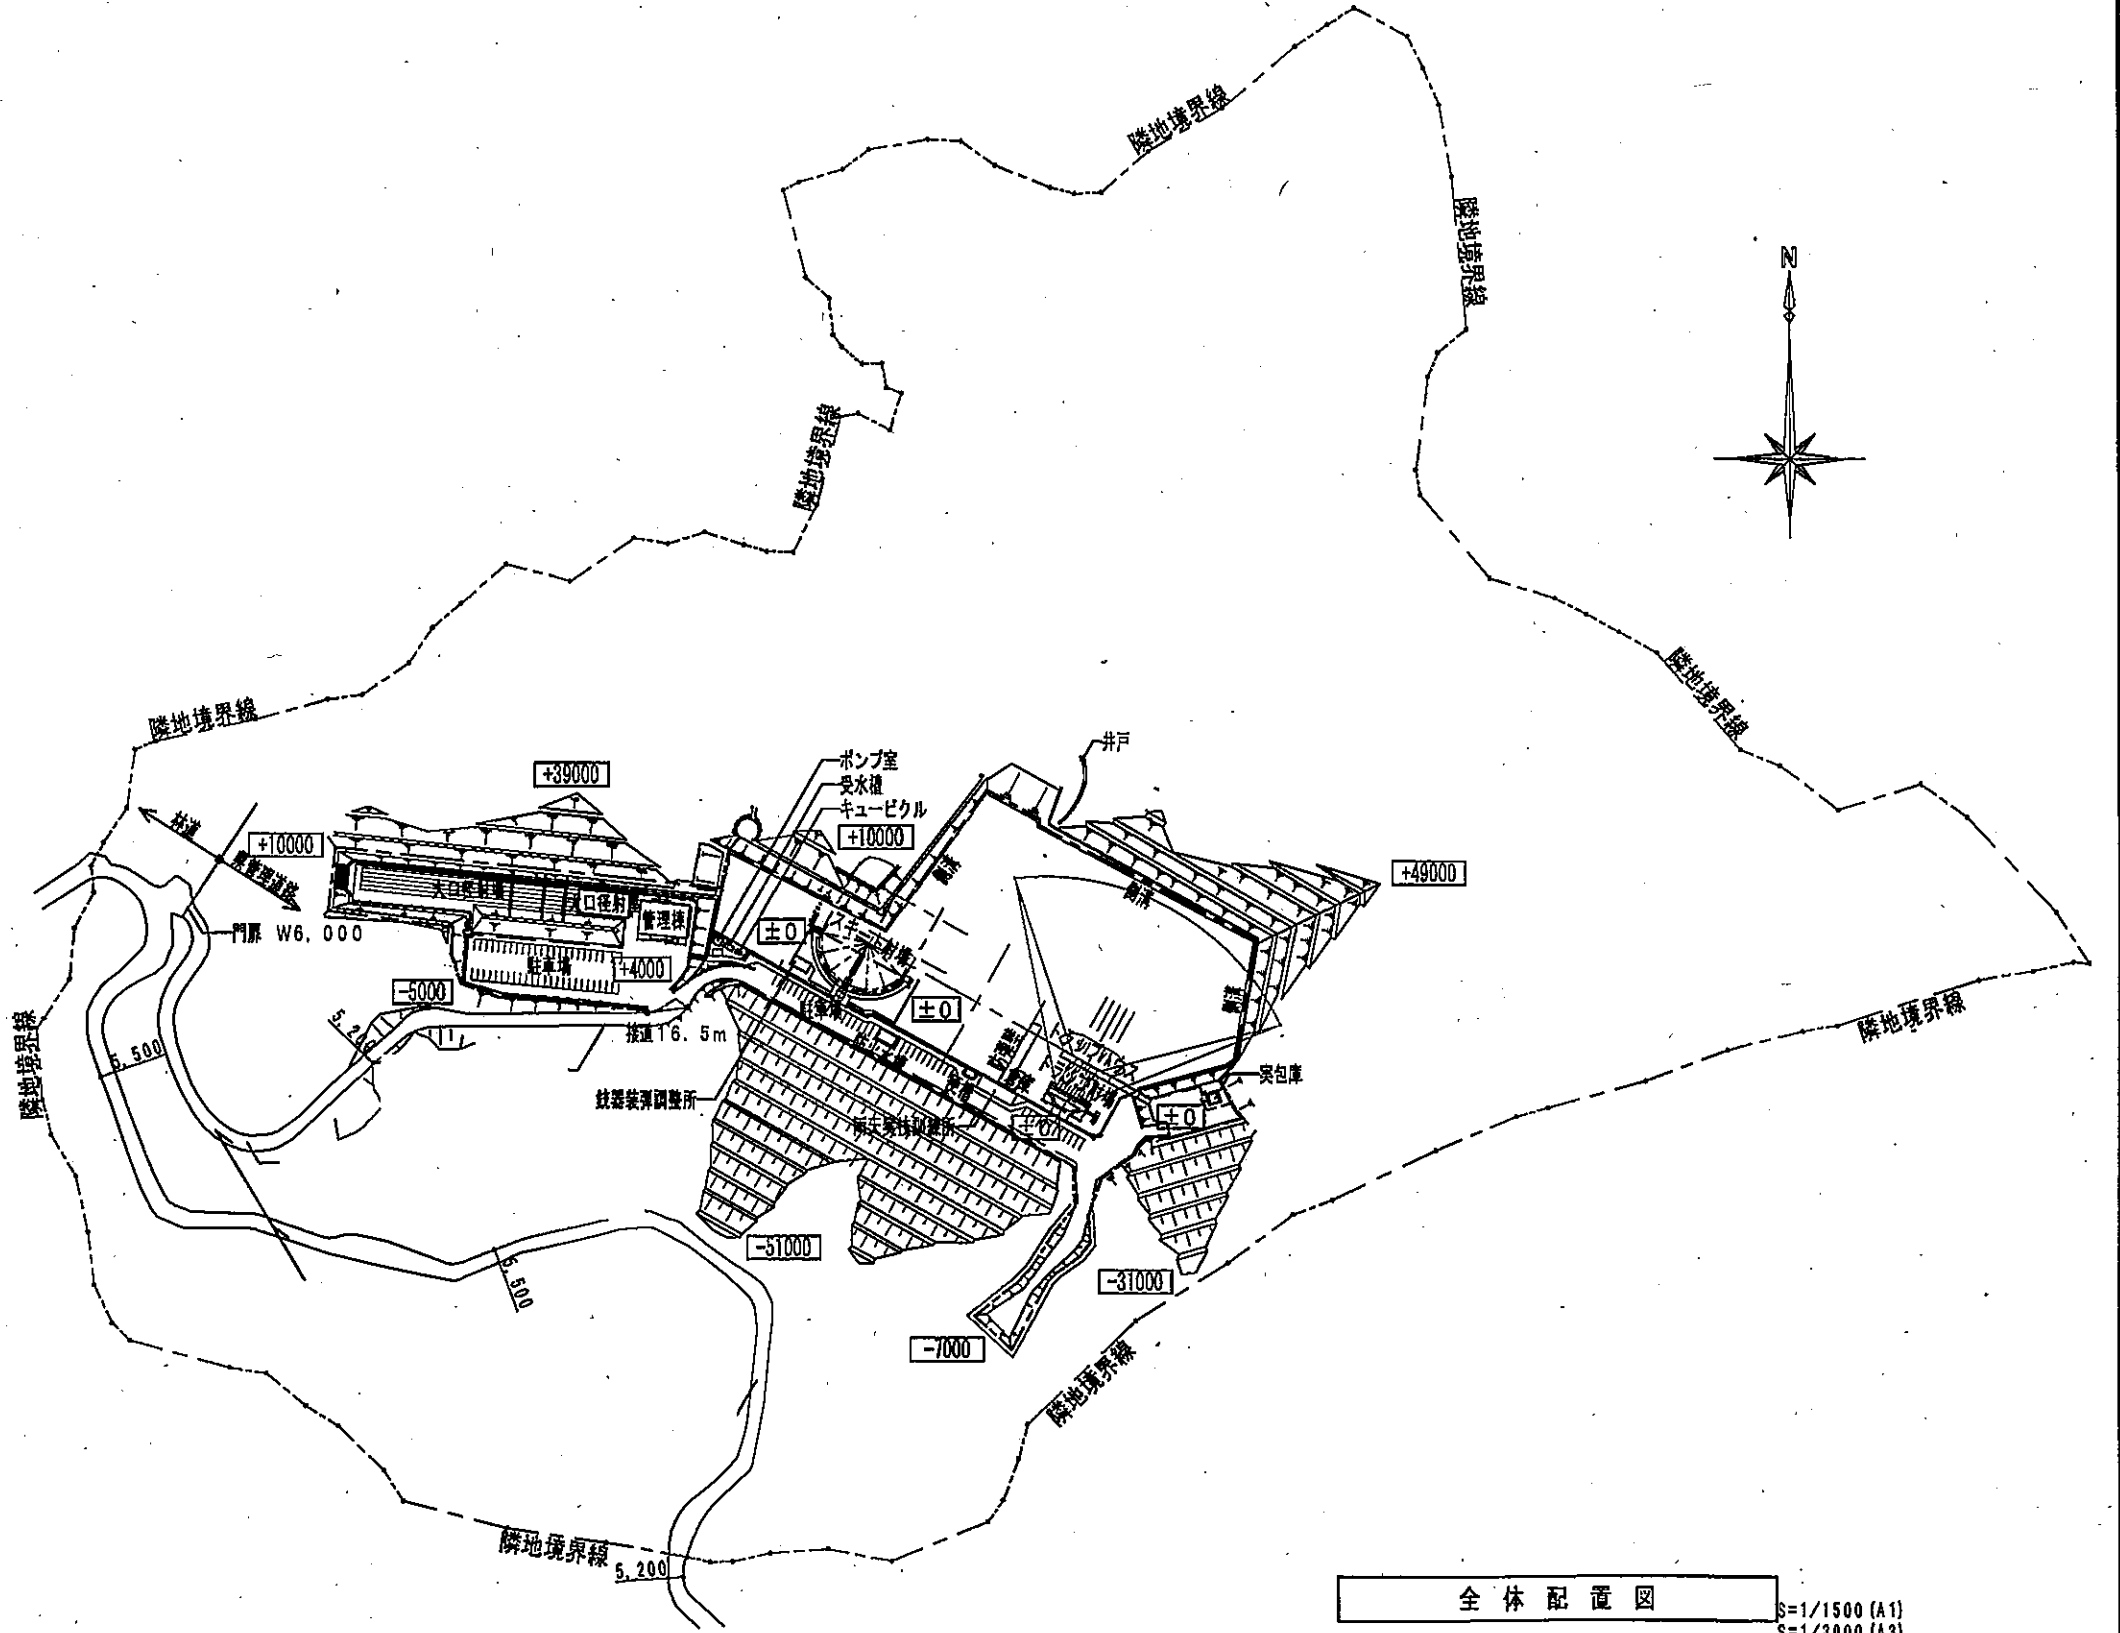

全体配置図  
 S=1/1500 (A1)  
 S=1/3000 (A3)

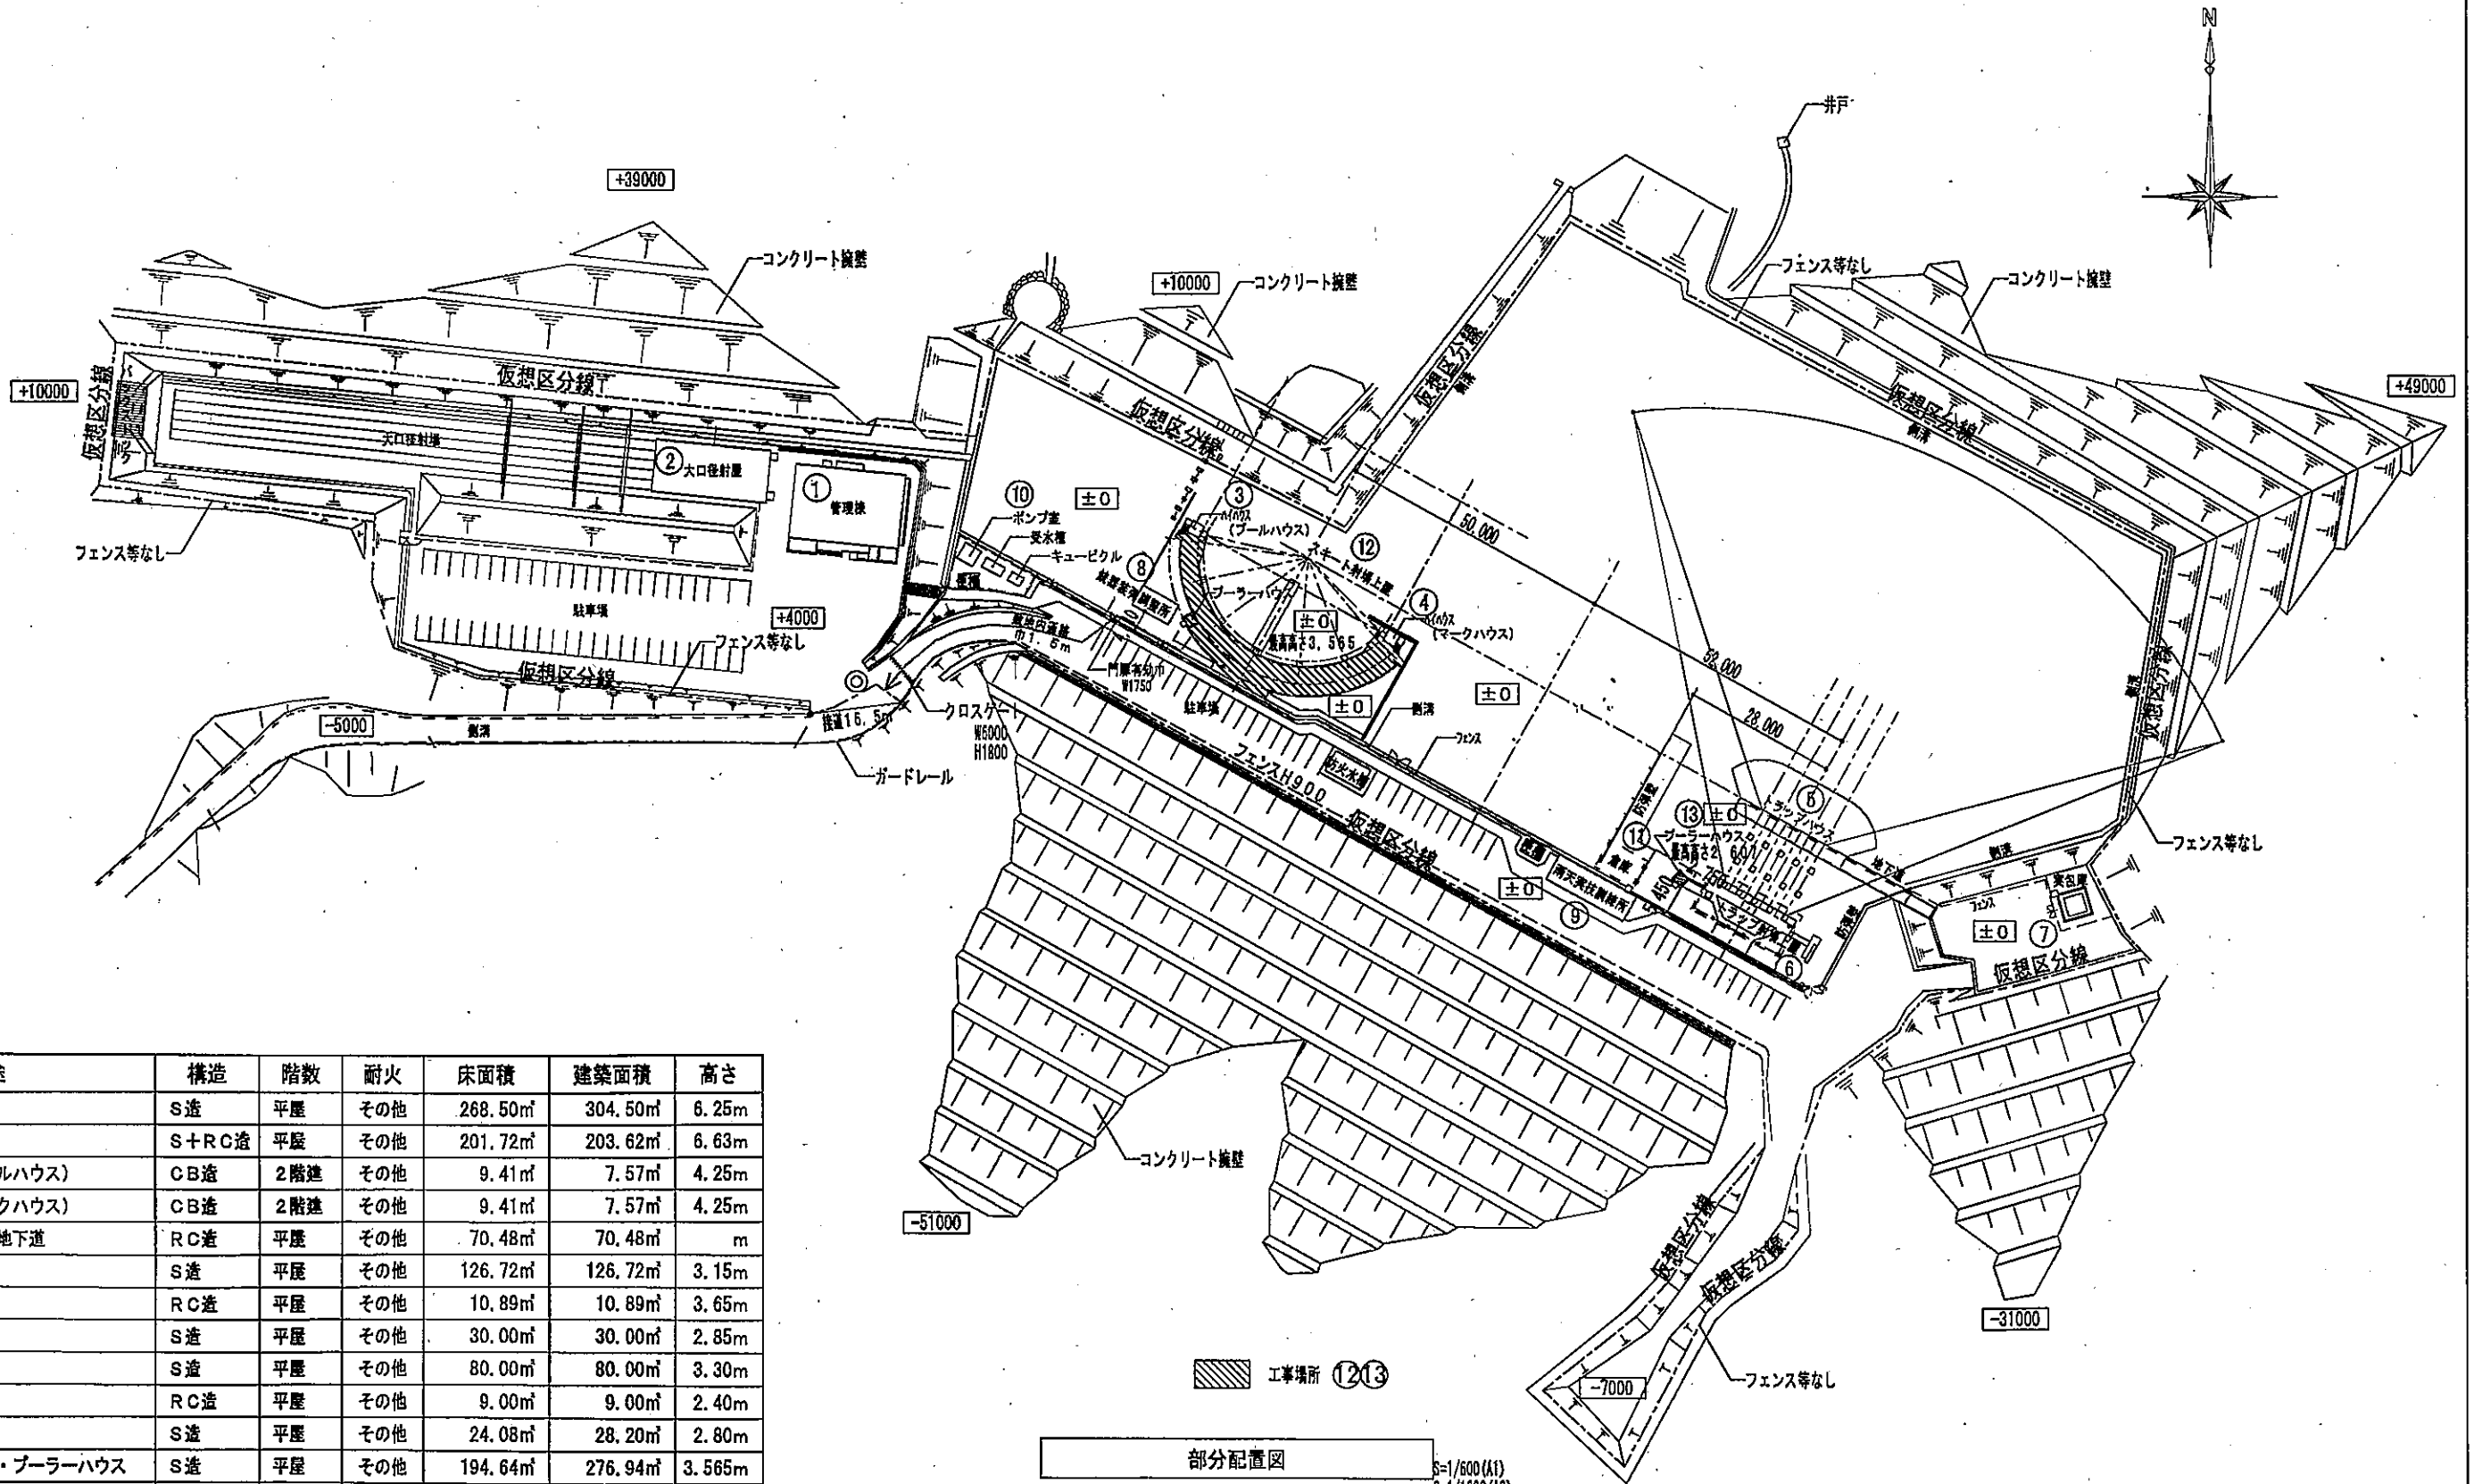

・建物面積一覧表

番号	用途	構造	階数	耐火	床面積	建築面積	高さ	
①	管理棟	S造	平屋	その他	268.50㎡	304.50㎡	6.25m	
②	大口徑射屋	S+RC造	平屋	その他	201.72㎡	203.62㎡	6.63m	
③	ハイハウス (プールハウス)	CB造	2階建	その他	9.41㎡	7.57㎡	4.25m	
④	ハイハウス (マークハウス)	CB造	2階建	その他	9.41㎡	7.57㎡	4.25m	
⑤	トラップハウス・地下道	RC造	平屋	その他	70.48㎡	70.48㎡	m	
⑥	トラップ射場上屋	S造	平屋	その他	126.72㎡	126.72㎡	3.15m	
⑦	突包庫	RC造	平屋	その他	10.89㎡	10.89㎡	3.65m	
⑧	銃器装弾調整所	S造	平屋	その他	30.00㎡	30.00㎡	2.85m	
⑨	雨天実技訓練所	S造	平屋	その他	80.00㎡	80.00㎡	3.30m	
⑩	ポンプ室	RC造	平屋	その他	9.00㎡	9.00㎡	2.40m	
⑪	倉庫	S造	平屋	その他	24.08㎡	28.20㎡	2.80m	
⑫	スキート射場上屋・プラーハウス	S造	平屋	その他	194.64㎡	276.94㎡	3.565m	
⑬	トラップ射場側 プラーハウス	S+RC造	平屋	その他	5.52㎡	5.52㎡	2.607m	
既存建築物合計					① ~ ⑪	840.21㎡	878.55㎡	
申請建築物合計					⑫ ~ ⑬	200.16㎡	282.46㎡	
全体合計						1,040.37㎡	1,161.01㎡	