


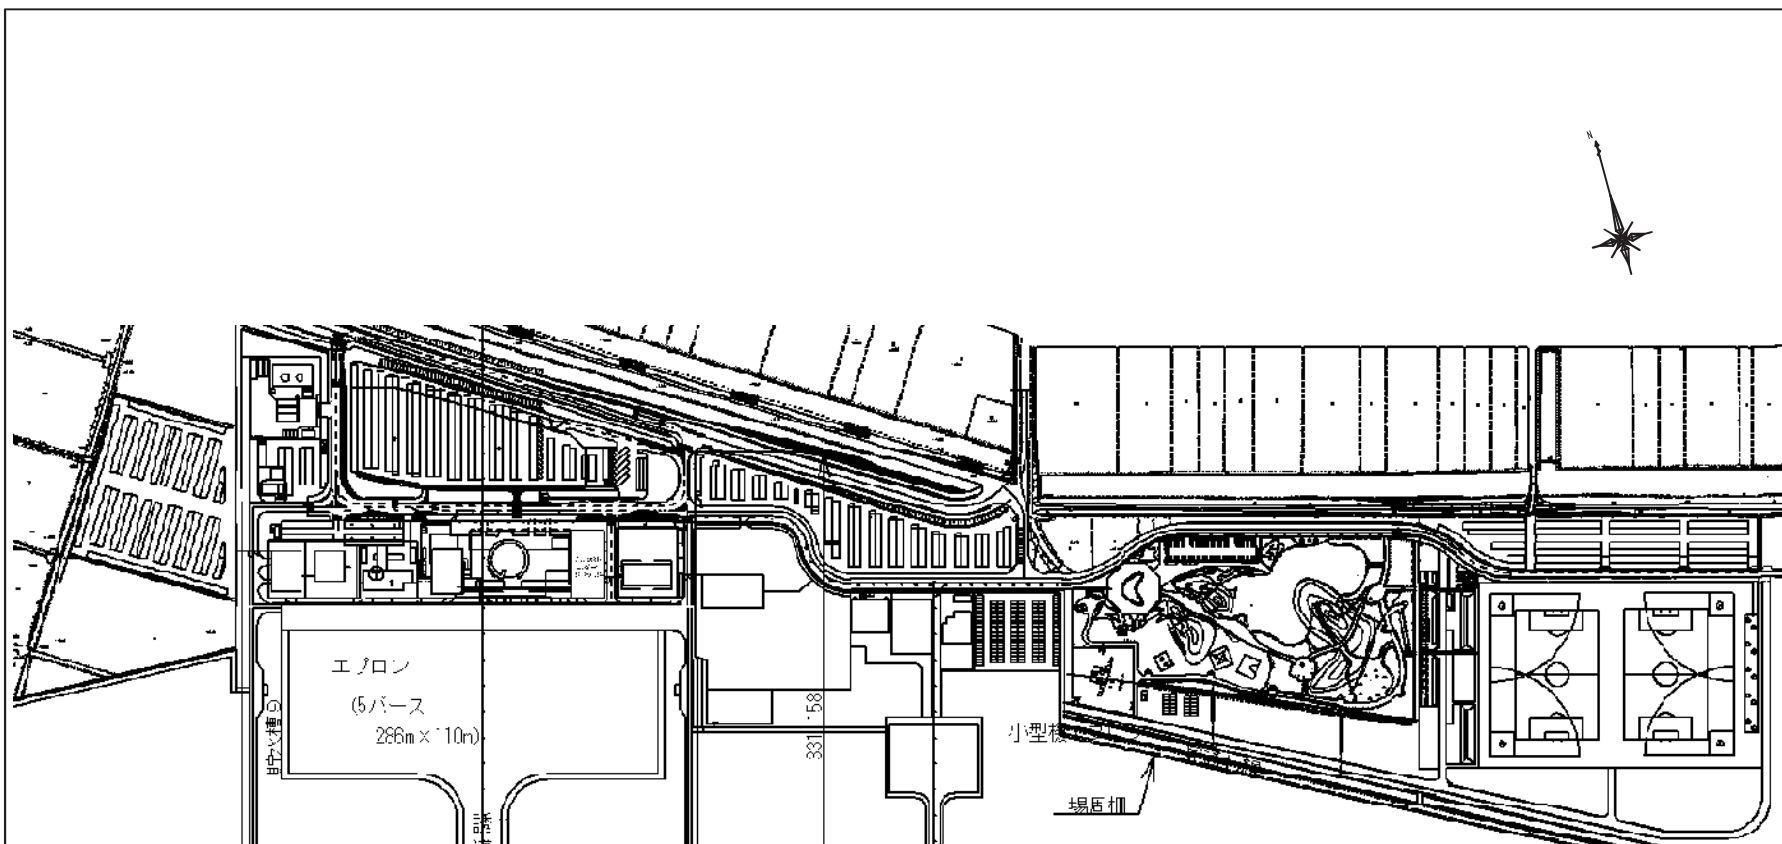


佐賀空港ターミナル地区全体平面図

佐賀空港航空灯火施設等運用管理委託
(6月～3月分)

佐賀空港ターミナル地区全体配置図

佐賀空港事務所

1

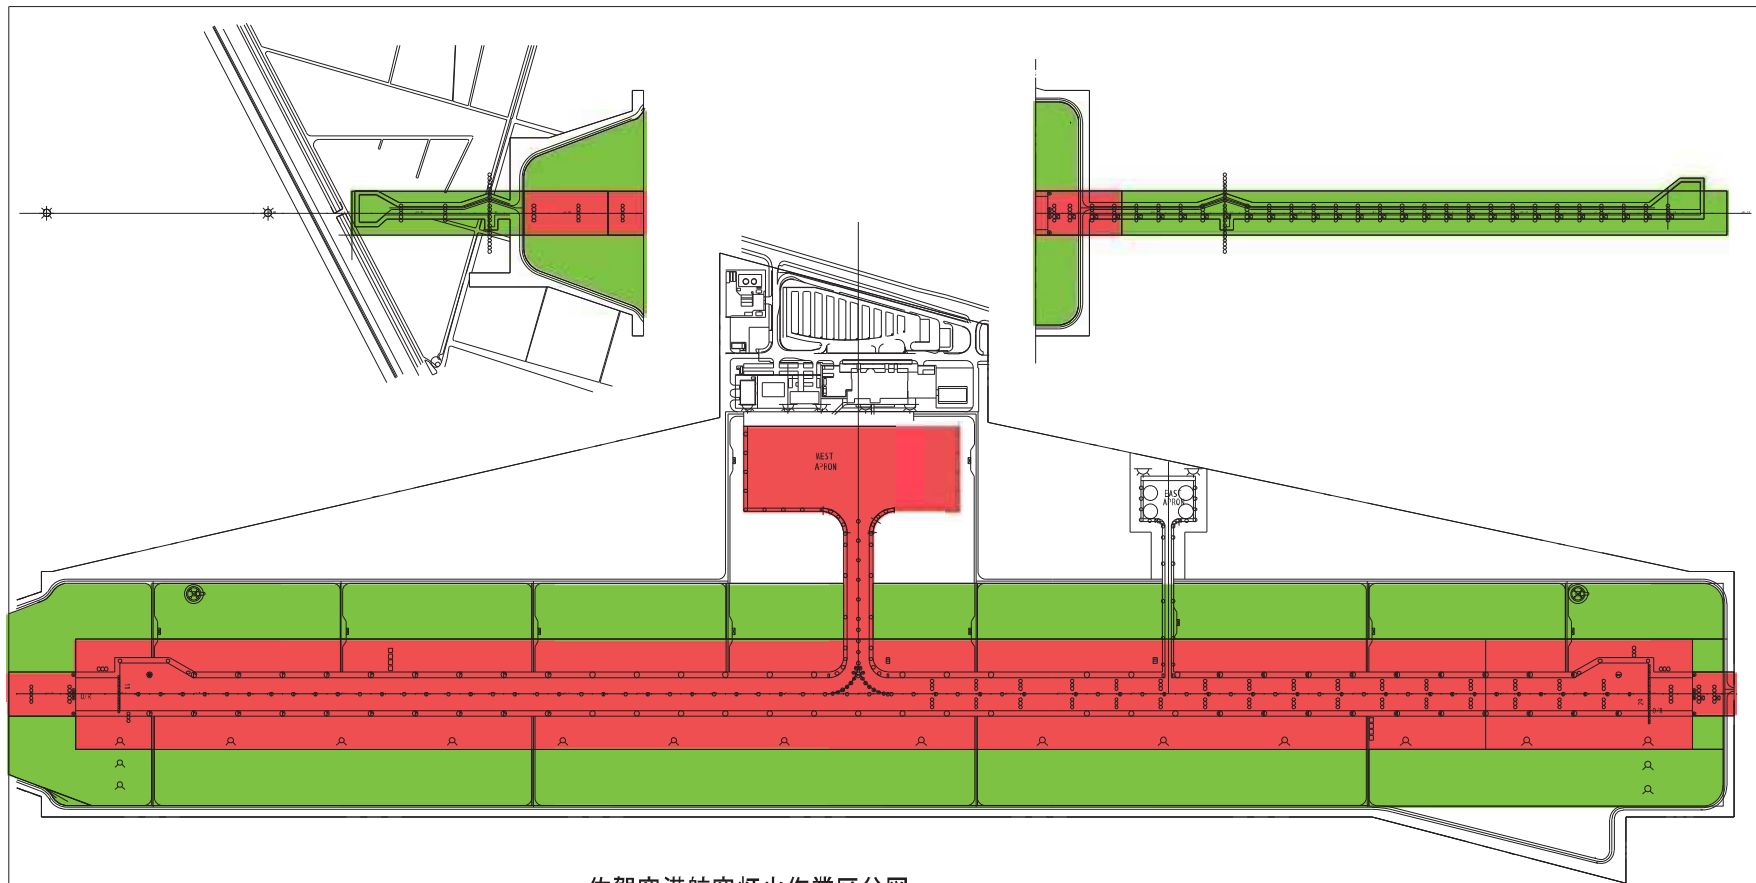

佐賀空港航空灯火作業区分図

作業区分の範囲

夜間作業区域	
昼間作業区域	


着陸帯 (1)	滑走路中心より両側 7 5 m
着陸帯 (2)	滑走路中心より両側 1 5 0 m

佐賀空港航空灯火施設等運用管理委託
(6月～3月分)

佐賀空港航空灯火作業区分図

佐賀空港事務所

2

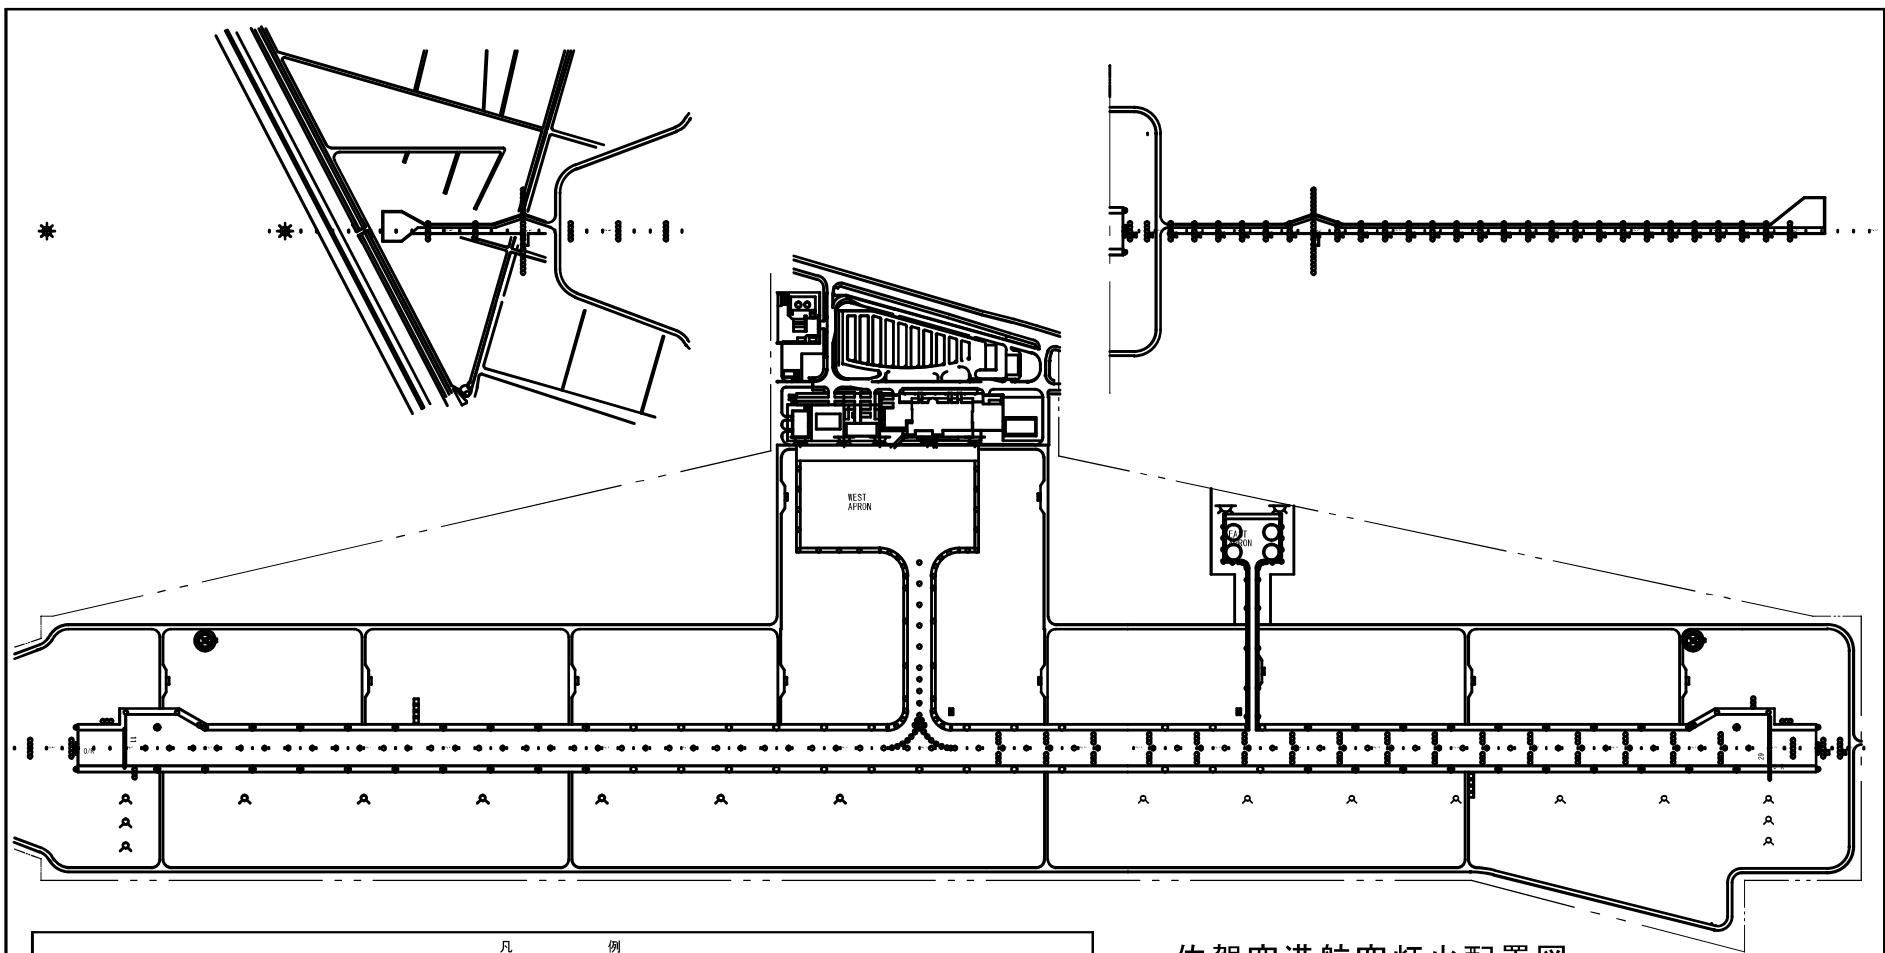


佐賀空港航空灯火配置図

凡 例											
記 号	名 称	路 号	規 格	数 量	備 考	記 号	名 称	路 号	規 格	数 量	備 考
—	標準式進入灯	PALS	EHU-31	161		● ●	滑走路中心線灯	RCLL	LB1-6D	66	
—	“	“	FHU-31	5		⦿	接地帯灯	RTZL	LU1-7D	90	
—	簡易式進入灯	SALS	EHU-31	51		○	誘導路灯	TEDL	ELO-38	64	
■	連鎖式閃光灯	SFL	FX-AV	29		□	“	“	T-2(LED)	8	
⦿	進入灯台	ALB	E-5	2		○	誘導路中心線灯	TCLL	FLB-9B	12	
□□□□	進入角指示灯	PAPI	P	8		●	“	“	FLB-9C	16	
● ●	滑走路灯(LED)	REDL	EHB-35D	63		●	転回灯(LED)	TPIL	EHU-38D	18	
● ●	“	“	LB3-5D	3		●	風向灯	WDIL	II	2	
● ●	滑走路末端灯(LED)	RTHL	EHB-34D	4		⦿	飛行場灯台	ABN	A-4	1	
—	“	“	LB3-3/4D	30		★	エプロン照明灯	FLO	NH_M	26	
—	滑走路末端補助灯(LED)	WBAR	EHU-31D	10		目	誘導案内灯	TXGS	T-7VL-3(両面)	2	
●	過走帯灯(LED)	STWL	EHU-38D	10		○	航空障害灯	OBL	OM-3A	9	内4台LED
⦿	旋回灯	CGL	NH-660	18							

佐賀空港航空灯火施設等運用管理委託（6月～3月分）

佐賀空港航空灯火配置図

佐賀空港事務所

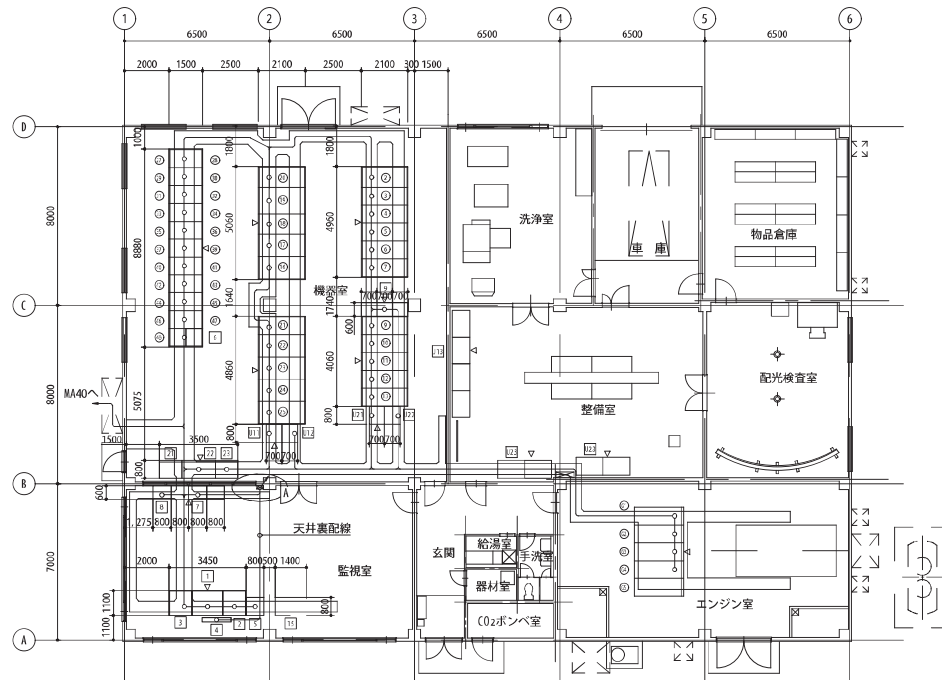

電源局舎機器配置配線図 S=1/100

機器名称一覧表


記号	名 称	備 考	記号	名 称	備 考
②	引込計器盤		①①	灯火監視操作卓	
③	受電盤		①②	灯火用LCD卓	
④	PT, ZPD饋電盤-1		①③	電力用LCD卓	
⑤	饋電盤-2, 3, 4		①④	大型表示装置	
⑥	饋電盤-5, 6		①⑤	ログインプリンタ/カラーハードコピー	
⑦	コンデンサ盤		①⑥	灯火インタフェース盤	
⑧	電源切換盤		①⑦	給理制御盤-1, 2	
⑨	PT, ZPD配電盤-1		①⑧	電流計測処理装置	
⑩	配電盤-2, 3, 4		①⑨	電力インタフェース盤	
⑪	配電盤-5, 6		①⑩	灯火運用卓	
⑫	配電盤-7, 8				
⑬	N0. 1 CCR盤				
⑭	N0. 2 CCR盤				
⑮	照明低圧盤1		①⑪	蓄電池盤	
⑯	照明低圧盤2		①⑫	直流電源盤	
⑰	エフロン低圧盤		①⑬	インバータ盤	
⑱	所内電灯盤		⑥①	自動始動盤	
⑲	所内動力盤		⑥②	発電機盤	
⑳	構内電灯盤		⑥③	電源切換盤	
㉑	構内動力盤		⑥④	高圧配電盤	
㉒	道路駐車場低圧盤		⑥⑤	補機盤	
㉓	出力装置 上段 (RTZL)				
㉔	定電流調整器 下段 (RTZL)		①⑪	N0. 1 入出力盤	
㉕	出力装置 上段 (RCLL-1)		①⑫	N0. 1 U P S 盤	
㉖	定電流調整器 下段 (RCLL-1)		①⑬	N0. 1 蓄電池盤	
㉗	出力装置 上段 (ALS-1)		①⑭	N0. 2 入出力盤	
㉘	定電流調整器 下段 (予備器-2)		①⑮	N0. 2 U P S 盤	
㉙	出力装置 上段 (ALS-1)		①⑯	N0. 2 蓄電池盤	
㉚	定電流調整器 下段 (ALS-1)				
㉛	出力装置 上段 (REDL-1)				
㉜	定電流調整器 下段 (REDL-1)				
㉝	定電流調整器 上段 (予備器-3)				
㉞					
㉟	定電流装置 下段 (予備器-1)				
㊱	出力装置 上段 (RCLL-2)				
㊲	定電流装置 下段 (RCLL-2)				
㊳	出力装置 上段 (ALS-2)				
㊴	定電流装置 下段 (ALS-2)				
㊵	出力装置 上段 (REDL-2)				
㊶	定電流調整器 下段 (REDL-2)				
㊷	定電流・出力装置 上段 (予備器-4)				
㊸	定電流装置 下段 (PAP1-1)				
㊹	定電流変圧器 下段 (TEDL)				
㊺	定電流変圧器 下段 (TCLL)				

佐賀空港航空灯火施設等運用管理委託
(6月～3月分)

電源局舎機器配置図 (全体) 1 / 100

佐賀空港事務所

4

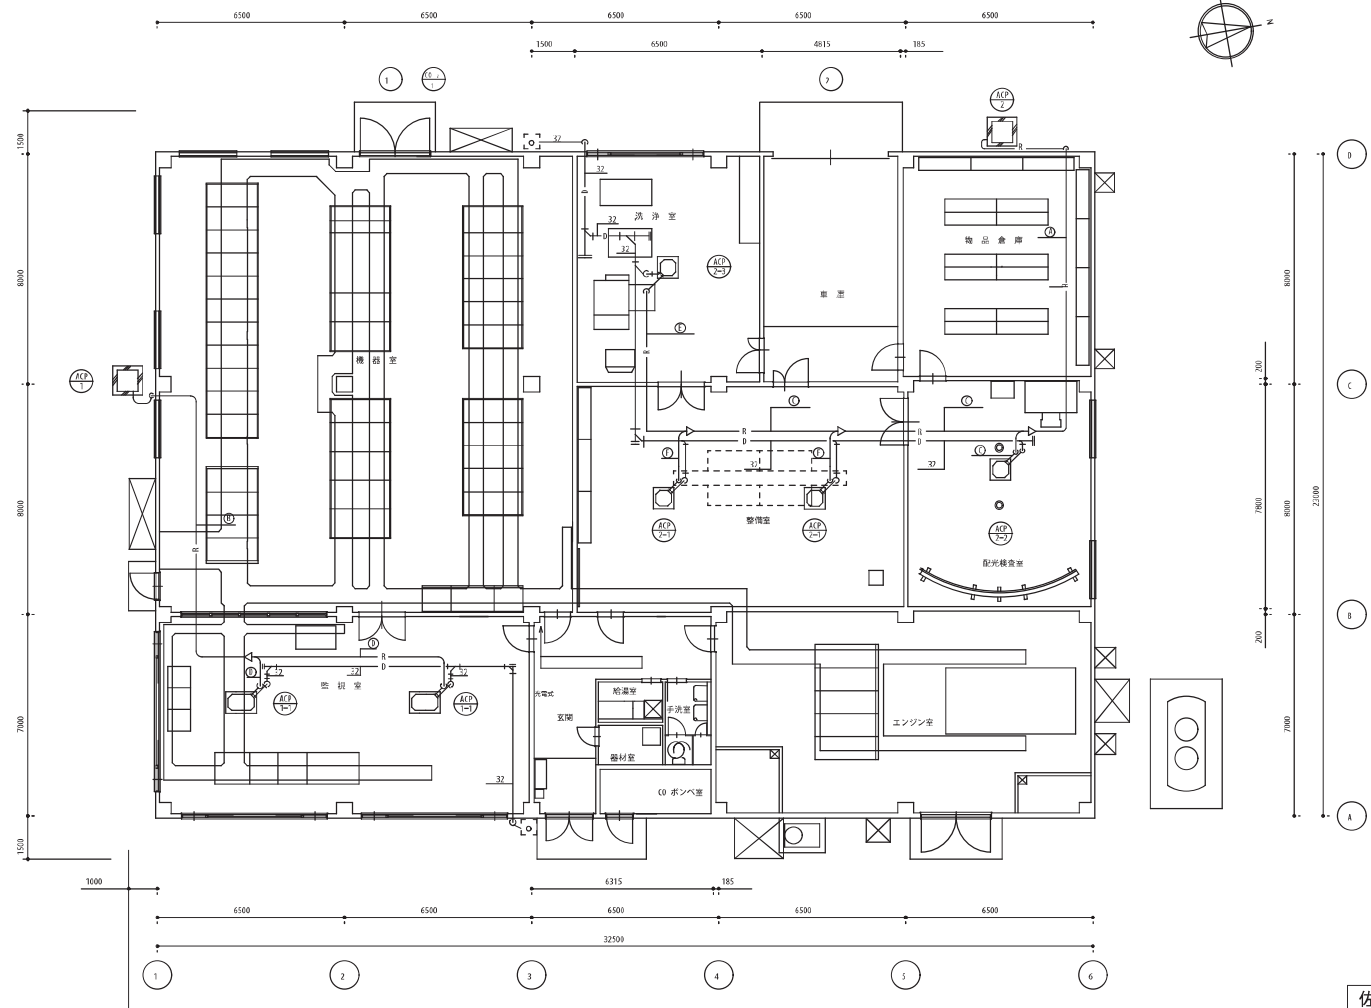

冷媒配管口径表		
記号	ガス管	液管
A	31.75	15.88
B	28.58	15.88
C	19.05	12.7
D	19.05	9.52
E	15.88	9.52
F	12.7	6.35

平面図

佐賀空港航空灯火施設等運用管理委託
(6月～3月分)

空調設備配管平面図 (電源局舎)

佐賀空港事務所

