



参考資料 5-1-2 公園施設位置図①

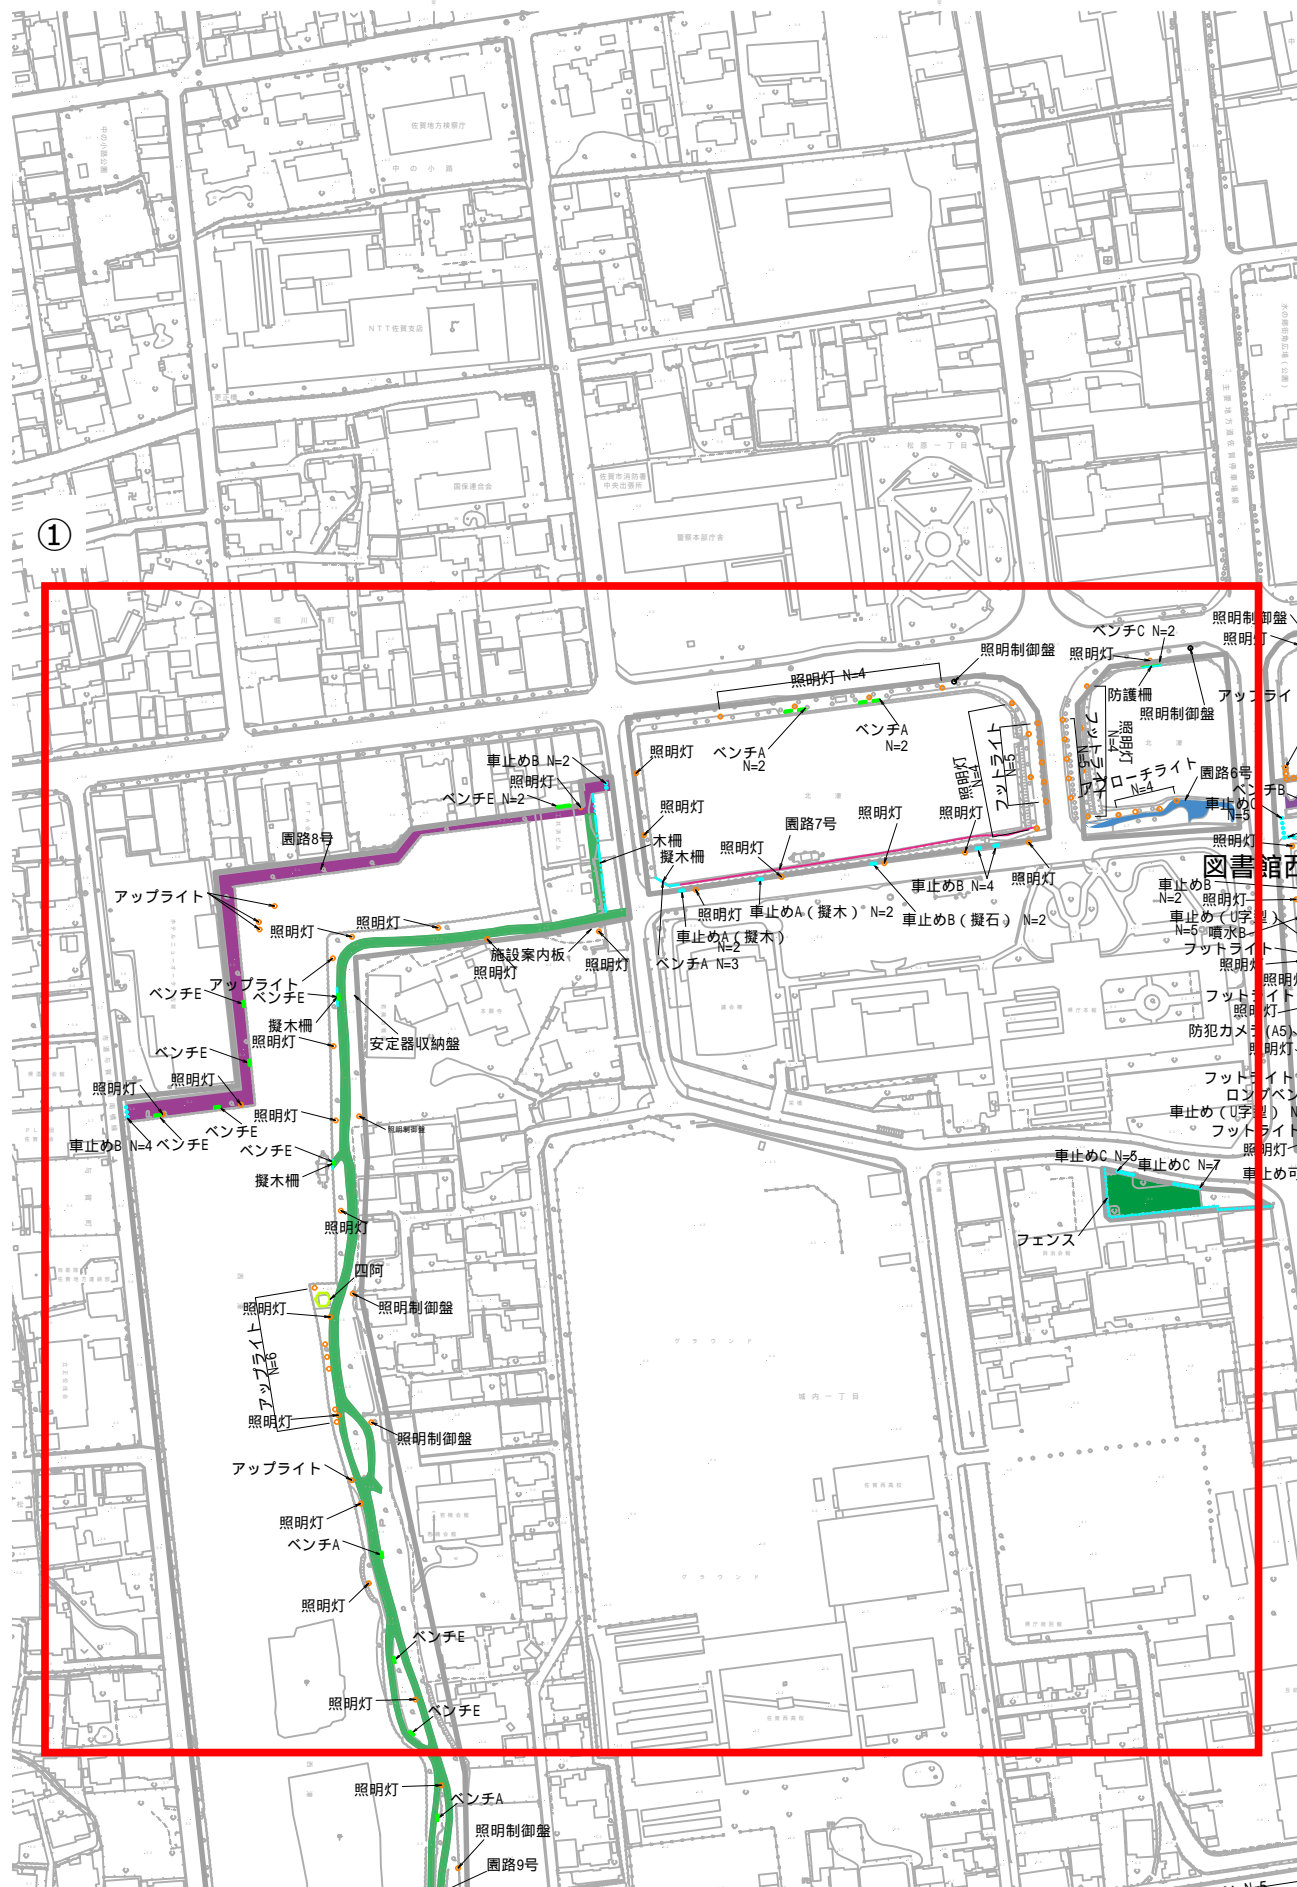

参考資料 5-1-3 公園施設位置図②

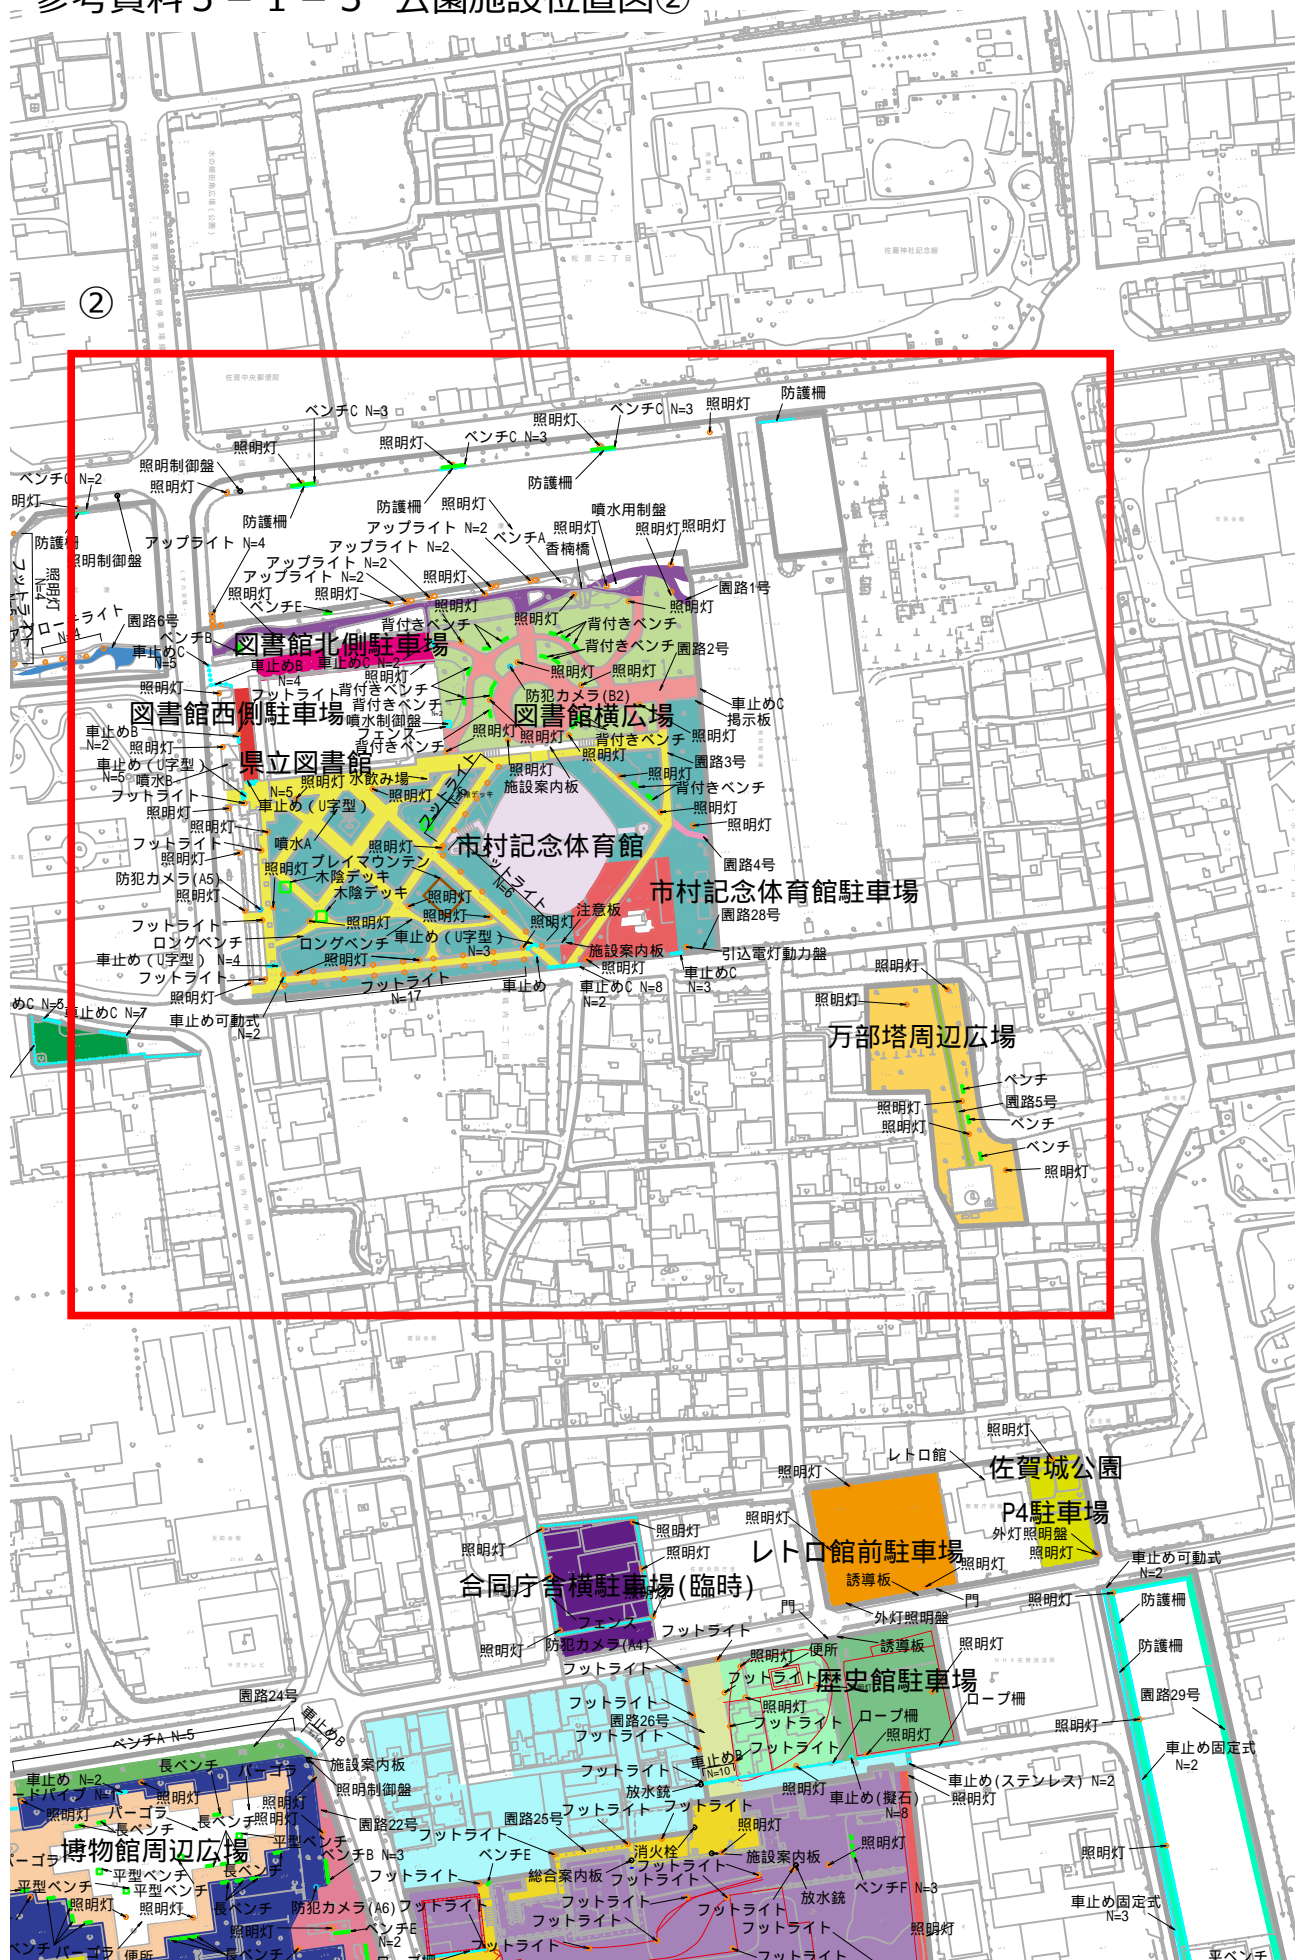

参考資料5-1-4 公園施設位置図③



参考資料 5 - 1 - 5 公園施設位置図④

