


1:2,500


5・5・2 佐賀城公園平面図

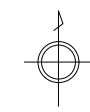

計画平面図

凡例	面積
都市計画決定区域	33.2ha
既開設区域	30.4ha
今回開設区域	0.04ha
字界	-

開設区域 合計 A=約30.4ha

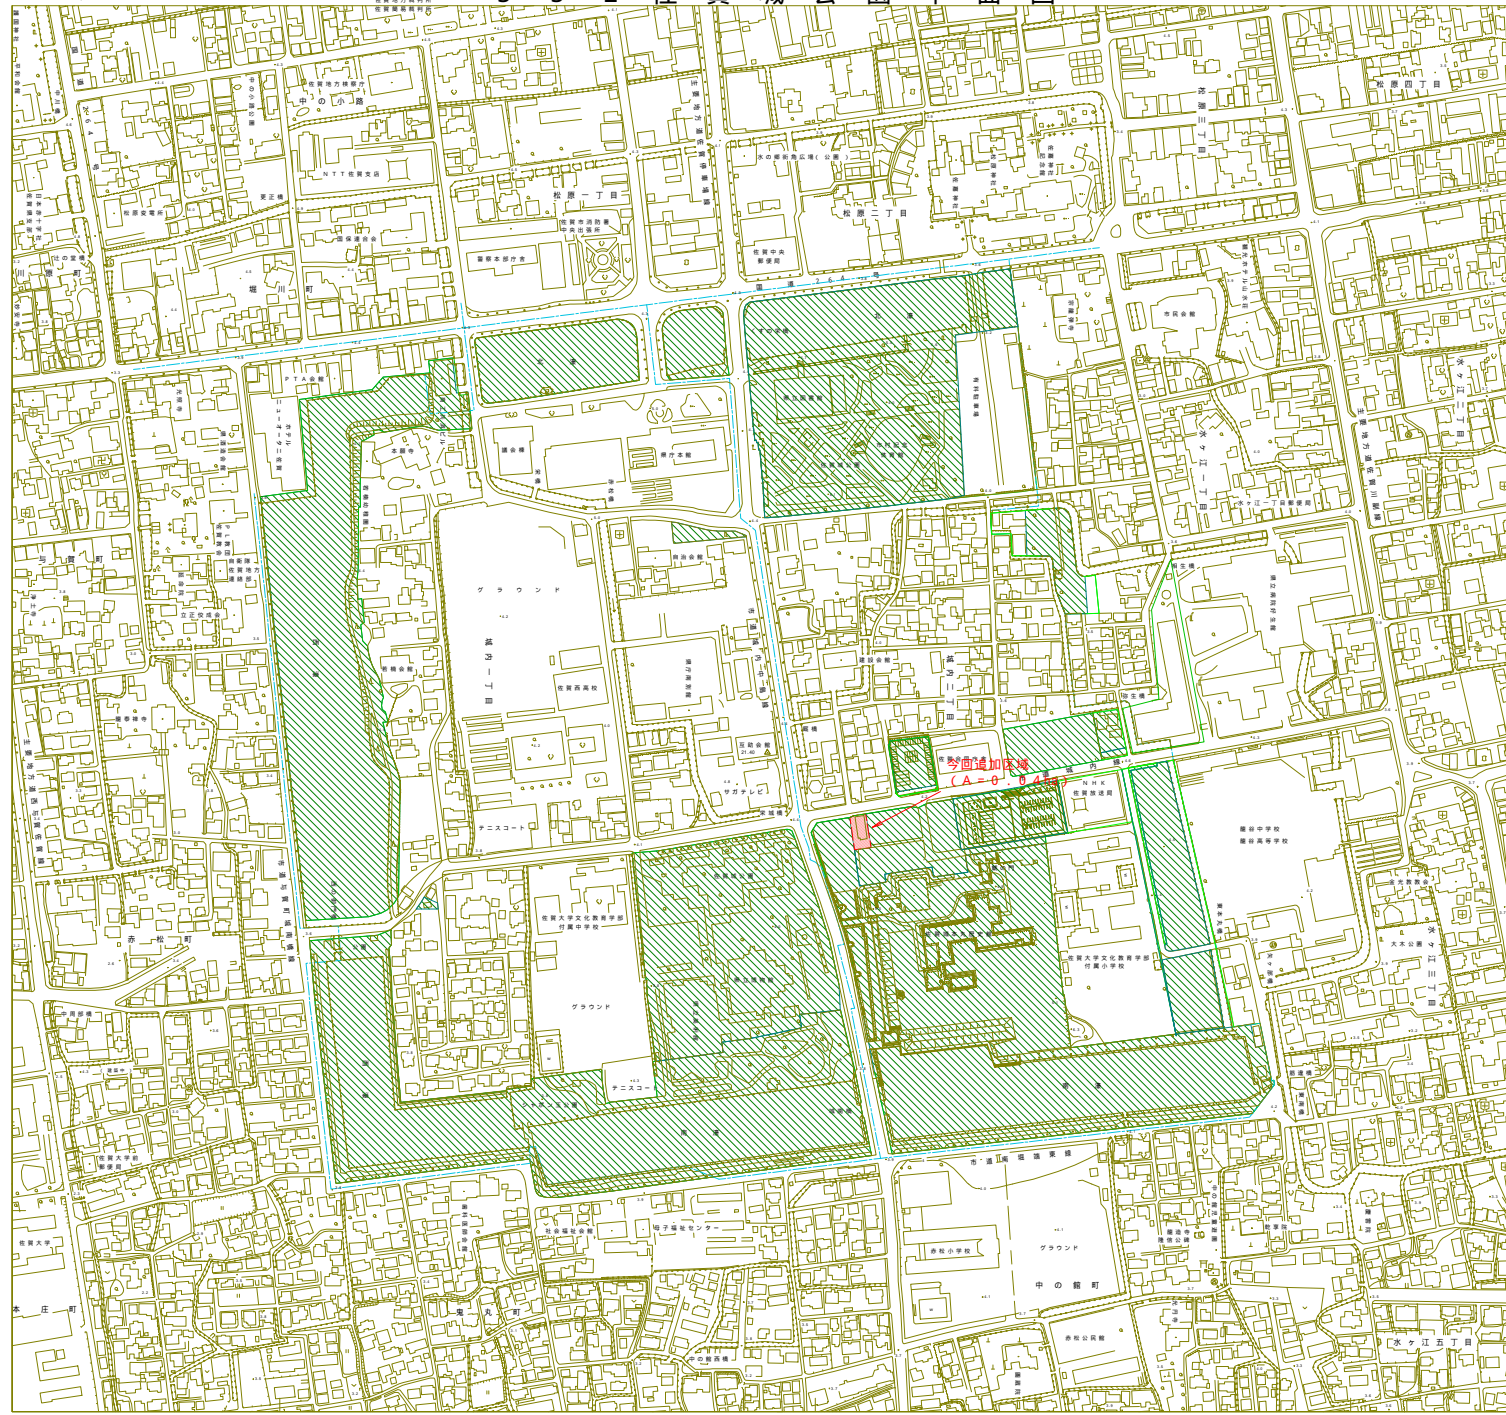

計画範囲 佐賀土木事務所