

令和4年度 第2回

佐賀県建設工事 入札審査会説明資料

発注機関名：教育総務課

競争入札参加資格設定説明資料

発注機関：教育総務課

入 札 方 法	条件付一般競争入札	
競争入札参加資格設定方法等	工 事 名	4 小城工第 1 号 小城高等学校特別教室棟外壁改修工事
	工 事 場 所	小城市
	工 事 概 要	外壁改修工事
	業 種	建築一式工事
	予 定 価 格 (税抜)	37,560,000 円
	競争入札参加資格設定の考え方	佐賀県建設工事等入札参加資格の審査等に関する規則第 2 条第 2 項の規定により、建築一式工事 B 級の決定（公告日時点）を受けていること。 佐賀・東部土木事務所管内に建設業法第 3 条に規定する本店を有する建設業者であること。
入札の経緯及び結果	公 告 日	令和 4 年 5 月 31 日
	入札参加受付期間	令和 4 年 6 月 1 日から令和 4 年 6 月 7 日まで
	応 募 者 数	5 者
	入札辞退者数	無し
	入札参加者数	5 者
	失格者及びその理由	無し
	入札参加者数 (最終)	5 者
	開 札 日	令和 4 年 6 月 13 日
	入 札 回 数	1 回
	契 約 日	令和 4 年 6 月 20 日
	契 約 業 者 名	森永建設株式会社
	契 約 金 額 (税抜)	37,500,000 円
	落 札 率	99.84%


備考 当初工期 令和4年6月20日～令和4年11月1日

添付資料

工事の位置図・平面図、入札・見積結果情報




位置図



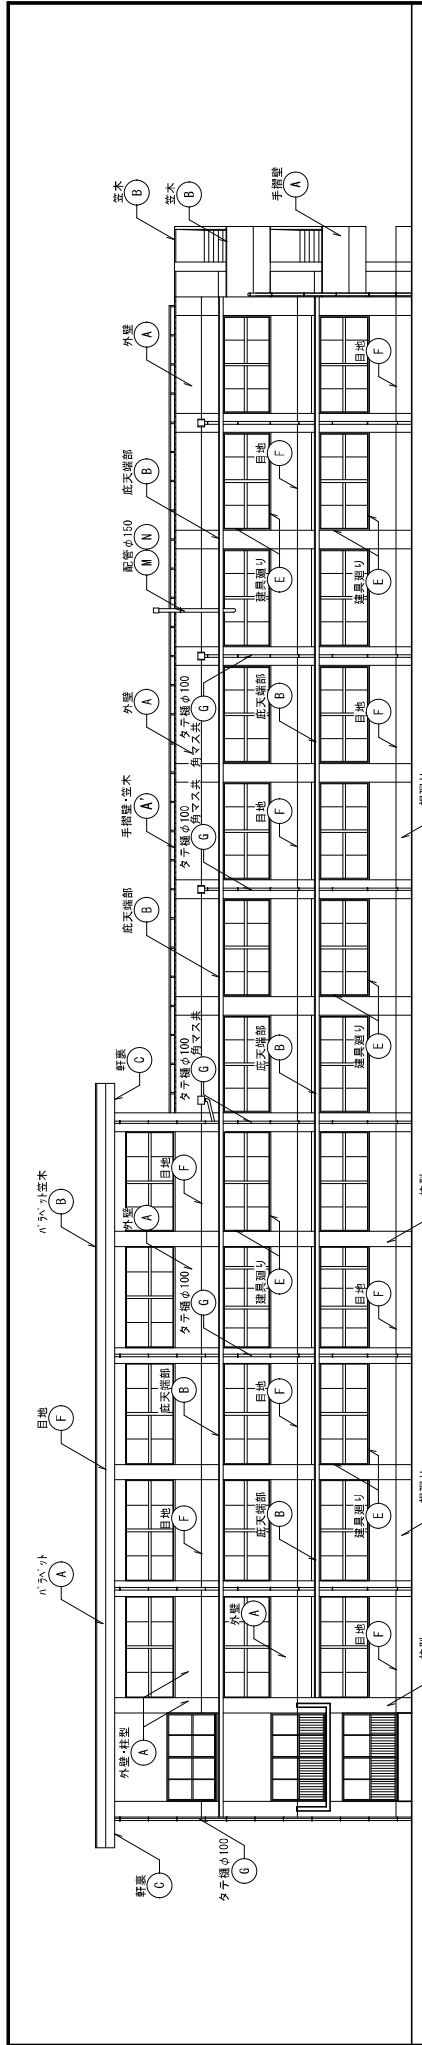

改修後仕上表

記号	改修後仕上表
(A)	ハコット・外壁・柱型・屋根・基礎等・既存基礎除去(サンダー R8種)+水洗い工法(10~15Mpa)+カチオン系下地調整材E(砂型状収付)+防水形調整材E(砂型状収付)+防水形調整材E(砂型状収付)+防水形調整材E(砂型状収付)
(A')	柱型・手摺壁・窓木等・水洗い工法(10~15Mpa)+カチオン系下地調整材E(砂型状収付)+防水形調整材E(砂型状収付)+防水形調整材E(砂型状収付)
(B)	窓木・庇天端部・窓型上部・水洗い工法(10~15Mpa)+カチオン系下地調整材E(砂型状収付)+防水形調整材E(砂型状収付)+防水形調整材E(砂型状収付)
(C)	軒裏・庇天端部・窓型上部・水洗い工法(10~15Mpa)+カチオン系下地調整材E(砂型状収付)+防水形調整材E(砂型状収付)+防水形調整材E(砂型状収付)
(D)	根廻り・水洗い工法(10~15Mpa)+カチオン系下地調整材E(砂型状収付)+防水形調整材E(砂型状収付)+防水形調整材E(砂型状収付)
(E)	建具廻り・2成分形変性シリコーン系シーリング (MS-2) 10×10 打替
(F)	外壁・目地・2成分形ポリサルファイド系シーリング (PS-2) 20×15 打替
(G)	タテ樋・暗渠樋・排水(カラ)φ100取替 組み金物:ステンレス製(バンド・ツバ付足共) 取替
(G')	2階建て部分 角マス大型φ100用(カラ) 取替 ミニ線付共
(G'')	タテ樋・暗渠樋・排水(カラ)φ75取替 組み金物:ステンレス製(バンド・ツバ付足共) 取替
(H)	外周階段・庇・地面・車中・水洗い工法(10~15Mpa)+カチオン系下地調整材E(砂型状収付)+防水形調整材E(砂型状収付)+防水形調整材E(砂型状収付)
(I)	段縁: 目付階階段調整防水(ハトラックシステム3同等) 後、ノンスリップタイル貼り 150×60
(J)	ドレン・下地調整+ノンターナルエポキシ樹脂塗
(K)	廻り・廻下・屋根・窓木・水洗い工法(10~15Mpa)+カチオン系下地調整材E(砂型状収付)+防水形調整材E(砂型状収付)+防水形調整材E(砂型状収付)
(L)	エースバンジョングジョイント部:ステンレスプレートt=5 厚10部分 加硫ゴム系ルーフィングシートt=1.0敷の上、ビス交換 シーリング打替等:下地調整(R8種)+D付足付(8種) アクリル系樹脂塗料(2線)
(M)	アスベストが設備用配管等:下地調整(R8種)+D付足付(8種) アクリル系樹脂塗料(2線)
(N)	設備用タテ配管組み金物:ステンレス製 (改修用バンド・ツバ付足共) 取替
(O)	換気口:VPφ100用プラスチックガラリ(防虫網付) 取替

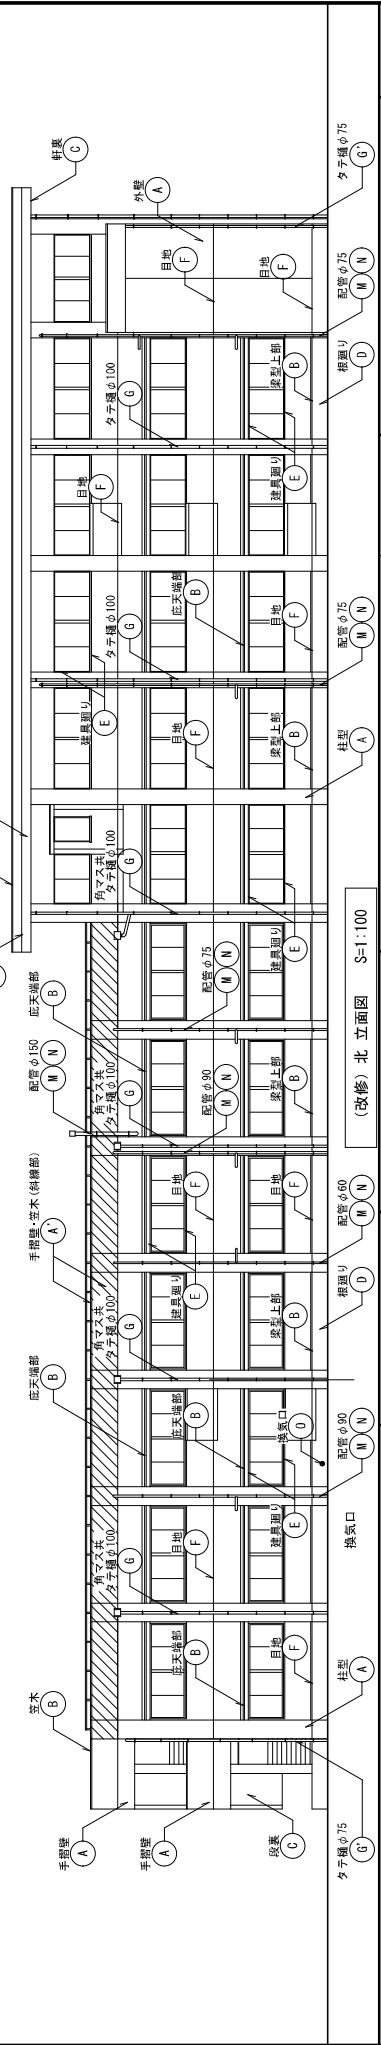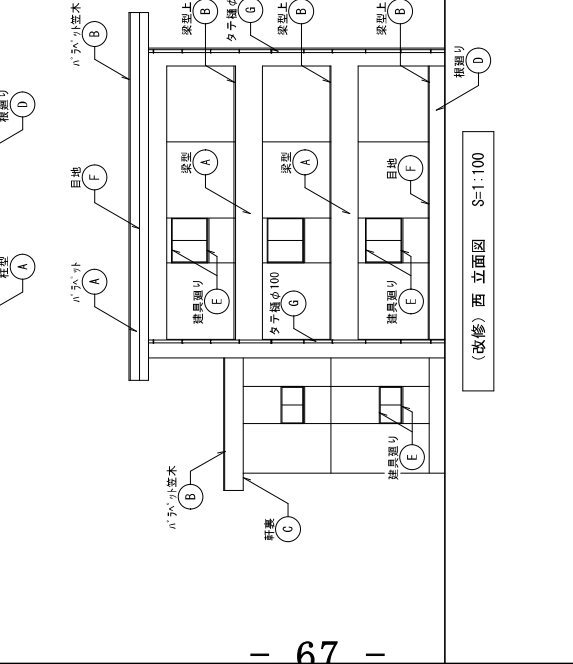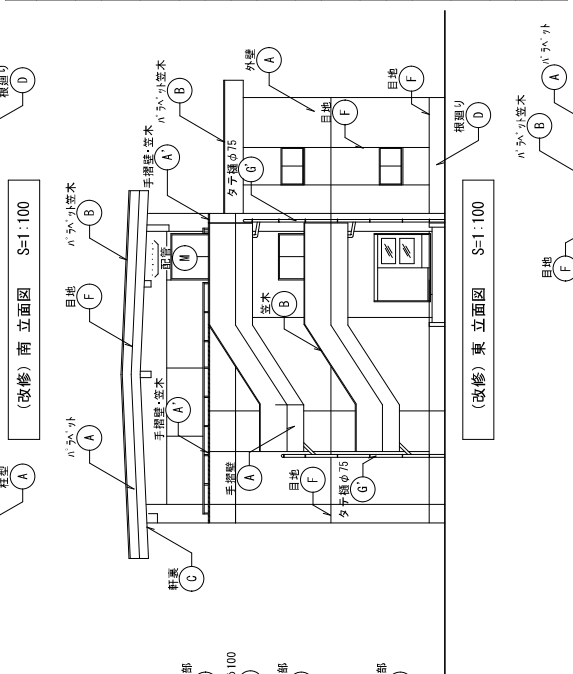

原簿番号	D
工事名	小城高等学校特別教室棟外壁改修工事
図面番号	(改修) 立面図
縮尺	1/200
原簿	1級建築士 第
設計者	佐賀県教育庁 教育総務課
設計年月日	10月 日 20年 月 日 30日 月 日
図面番号	20

入札・見積結果情報閲覧


[戻る](#)

更新日:2022/06/13

開札結果	落札者決定
年度	2022年度
工事名	4小城工第1号 小城高等学校特別教室棟外壁改修工事
契約管理番号	800080053101
入札方式	条件付一般競争入札
工種	建築一式工事
落札方式	価格競争
工事場所	小城市
開札日時	2022/06/13 10:07:46
予定価格(税抜)	37,560,000円
基準評価値	
設計額又は見積額(税抜)	
調査基準価格/最低制限価格区分	最低制限価格
調査基準価格(税抜) /最低制限価格(税抜)	34,554,546円
等級等	B級
県内、県外等区分	佐賀・東部土木事務所管内に建設業法第3条に規定する本店を有する建設業者であること。
添付ファイル	*****
課所名	教育委員会事務局 教育総務課
備考	*****

※本画面上記載の金額は全て税抜きです。

※添付ファイルは必ず「保存」を選択し、ダウンロードした後に開いて下さい。

入札経過(赤色で表示されているのは落札業者です。)

業者名	第1回	第2回	最終回	随意契約	摘要
	金額(税抜)	金額(税抜)	金額(税抜)	金額	
森永建設株式会社	37,500,000				落札
株式会社佐藤建設	38,380,000				
パラダイス建設株式会社	38,650,000				
笹川工建株式会社	39,000,000				
服巻建設株式会社	39,530,000				

くじ結果

順位	業者名称	くじ入力番号	乱数値	くじ番号	入札書提出日時	応札順序	備考
----	------	--------	-----	------	---------	------	----

令和4年度 第2回

佐賀県建設工事 入札審査会説明資料

発注機関名：佐賀土木事務所

競争入札参加資格設定説明資料

発注機関：佐賀土木事務所

入 札 方 法	総合評価一般競争入札 事後審査型 自己採点型 B	
競争入札参加資格設定方法等	工 事 名	サン整備第 9939021-007 号 SAGA サンライズパーク テナントエリア（南）整備工事（外構工）
	工 事 場 所	佐賀市日の出二丁目
	工 事 概 要	雨水排水設備工 管渠工 L=64m 側溝工 L=33.2m 園路広場舗装工 コンクリート系舗装工 A=4,460m ² 修景施設整備工 花壇工 N=1 箇所、サイン工 N=2 基 植栽工 高木植栽工 N=3 本
	業 種	土木一式工事
	予 定 価 格 (税抜)	177,800,000 円
	競争入札参加資格設定の考え方	佐賀県建設工事等入札参加資格の審査等に関する規則第 2 条第 2 項の規定により、土木一式工事 特 A 級の決定（公告日）を受けていること 佐賀県内に建設業法第 3 条に規定する本店を有する建設業者であること
入札の経緯及び結果	公 告 日	令和 4 年 6 月 24 日
	入札参加受付期間	令和 4 年 6 月 27 日から令和 4 年 7 月 1 日まで
	応 募 者 数	3 者
	入札辞退者数	2 者
	入札参加者数	1 者
	失格者及びその理由	日出島建設：他工事を落札したことにより配置予定技術者を配置することができなくなったため。 政工務店：応札辞退
	入札参加者数 (最終)	1 者
	開 札 日	令和 4 年 7 月 26 日
	入 札 回 数	2 回
	契 約 日	令和 4 年 8 月 3 日
	契 約 業 者 名	牟田建設株式会社
	契 約 金 額 (税抜)	177,800,000 円
落 札 率	100%	

備考 当初工期 令和4年8月3日～令和5年3月24日


添付資料

工事の位置図・平面図、入札・見積結果情報


位置図



断面図

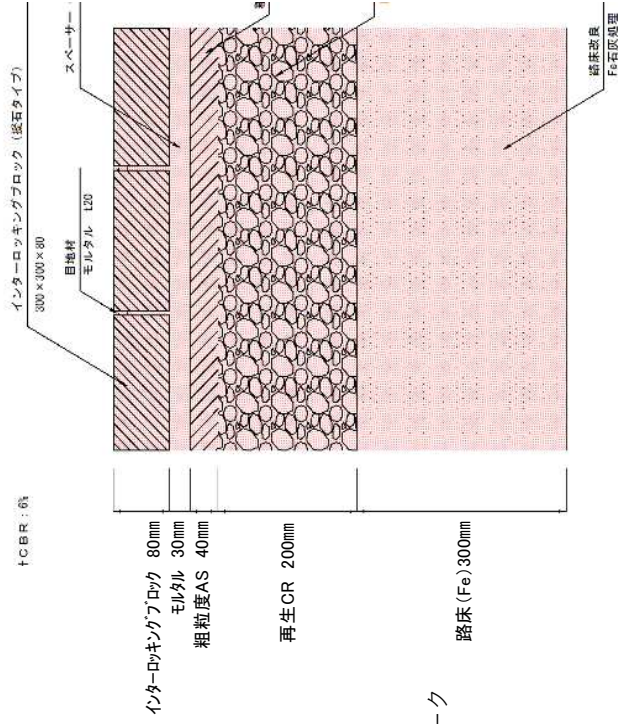

平面図

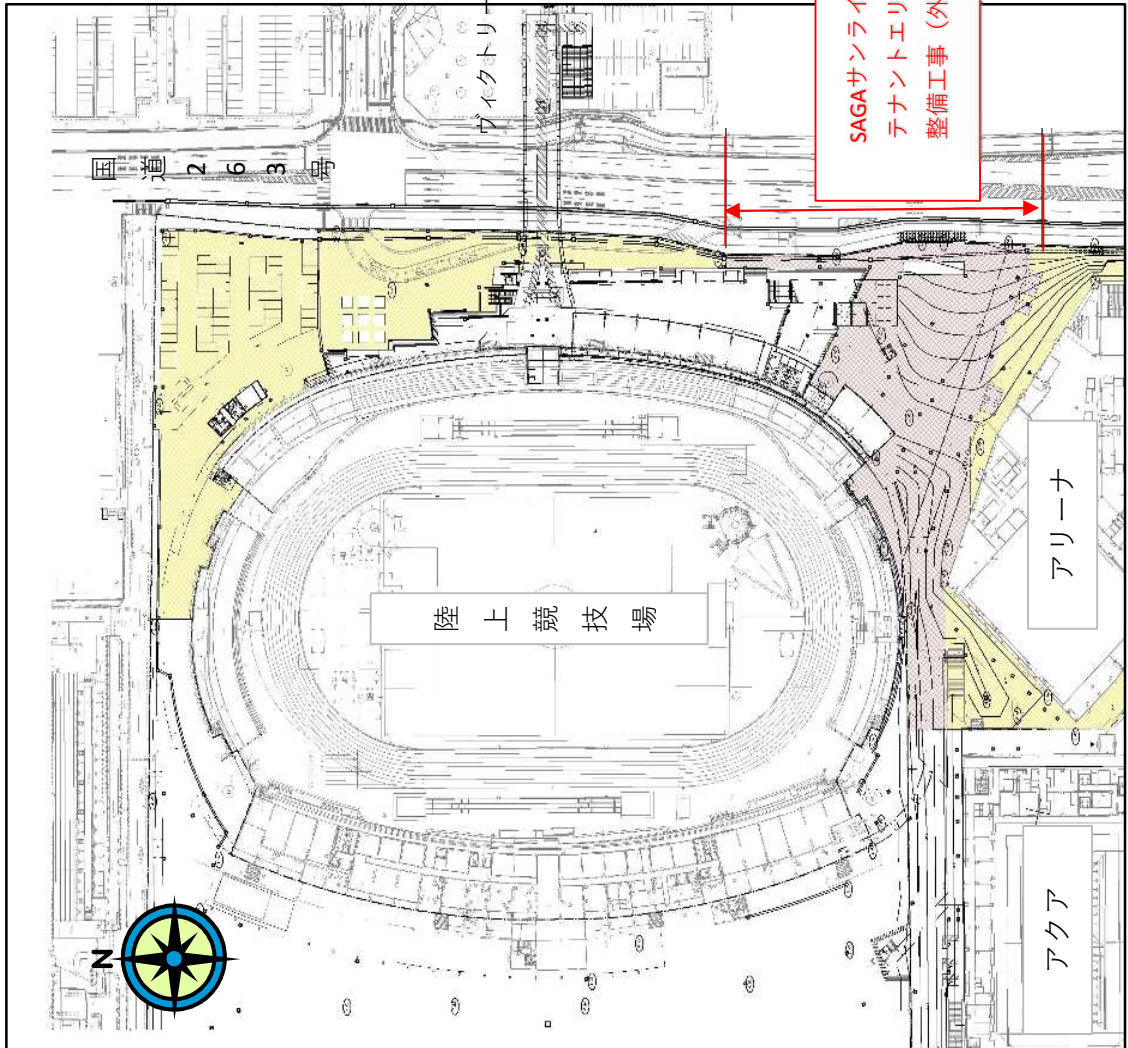

入札・見積結果情報閲覧



戻る

更新日: 2022/07/29

開札結果	落札者決定
年度	2022年度
工事名	サン整備 第9939021-007号 SAGAサンライズパークテナントエリア(南)整備工事(外構工)
契約管理番号	30535020211049
入札方式	条件付一般競争入札
工種	土木一式工事
落札方式	総合評価
工事場所	佐賀市日の出二丁目
開札日時	2022/07/28 11:42:53
予定価格(税抜)	177,800,000円
基準評価値	562.429
設計額又は見積額(税抜)	
調査基準価格/最低制限価格区分	調査基準価格
調査基準価格(税抜) /最低制限価格(税抜)	163,575,455円
等級等	特A級
県内、県外等区分	佐賀県内に建設業法第3条に規定する本店を有する建設業者であること。
添付ファイル	*****
課所名	県土整備部 佐賀土木事務所
備考	*****

※本画面上記載の金額は全て税抜きです。

※添付ファイルは必ず「保存」を選択し、ダウンロードした後に開いて下さい。

入札経過 (赤色で表示されているのは落札業者です。)

業者名	第1回	第2回	最終回	随意契約	摘要
	金額(税抜)	金額(税抜)	金額(税抜)	金額	
	評価点	評価点	評価点	評価点	
	評価値	評価値	評価値	評価値	
牟田建設株式会社	178,000,000	177,800,000			落札
	112	112			
	629.213	629.921			
株式会社日出島建設					辞退
株式会社政工務店					辞退

くじ結果

順位	業者名称	くじ入力番号	乱数値	くじ番号	入札書提出日時	応札順序	備考
----	------	--------	-----	------	---------	------	----

令和4年度 第2回

佐賀県建設工事 入札審査会説明資料

発注機関名：佐賀土木事務所

競争入札参加資格設定説明資料

発注機関：佐賀土木事務所

入 札 方 法	総合評価一般競争入札 事後審査型 自己採点型C	
競争入札参加資格設定方法等	工 事 名	単河保全 第 9902010-002 号 本庄川河川保全（プロジェクト I F）工事（河道掘削工）
	工 事 場 所	佐賀市末広一丁目
	工 事 概 要	河道掘削 L=370.0m、V=3,000 m ³
	業 種	土木一式工事
	予 定 価 格（税抜）	45,160,000 円
	競争入札参加資格設定の考え方	<p style="color: red; text-align: center;">佐賀県建設工事等入札参加資格の審査等に関する規則第 2 条第 2 項の規定により、土木一式工事 A 級の決定（公告日時点）を受けていること</p> <p style="color: red; text-align: center;">佐賀県内に建設業法第 3 条に規定する本店を有する建設業者であること</p>
入札の経緯及び結果	公 告 日	令和 4 年 7 月 1 日
	入札参加受付期間	令和 4 年 7 月 1 日から令和 4 年 7 月 4 日まで
	応 募 者 数	5 者
	入札辞退者数	1 者
	入札参加者数	4 者
	失格者及びその理由	下建設：応札辞退
	入札参加者数（最終）	4 者
	開 札 日	令和 4 年 8 月 2 日
	入 札 回 数	1 回
	契 約 日	令和 4 年 8 月 10 日
	契 約 業 者 名	株式会社坂田組
	契 約 金 額（税抜）	45,160,000 円
落 札 率	100%	
備考	当初工期 令和 4 年 8 月 10 日～令和 5 年 3 月 17 日	


添付資料

工事の位置図・平面図、入札・見積結果情報


位置図



平面图

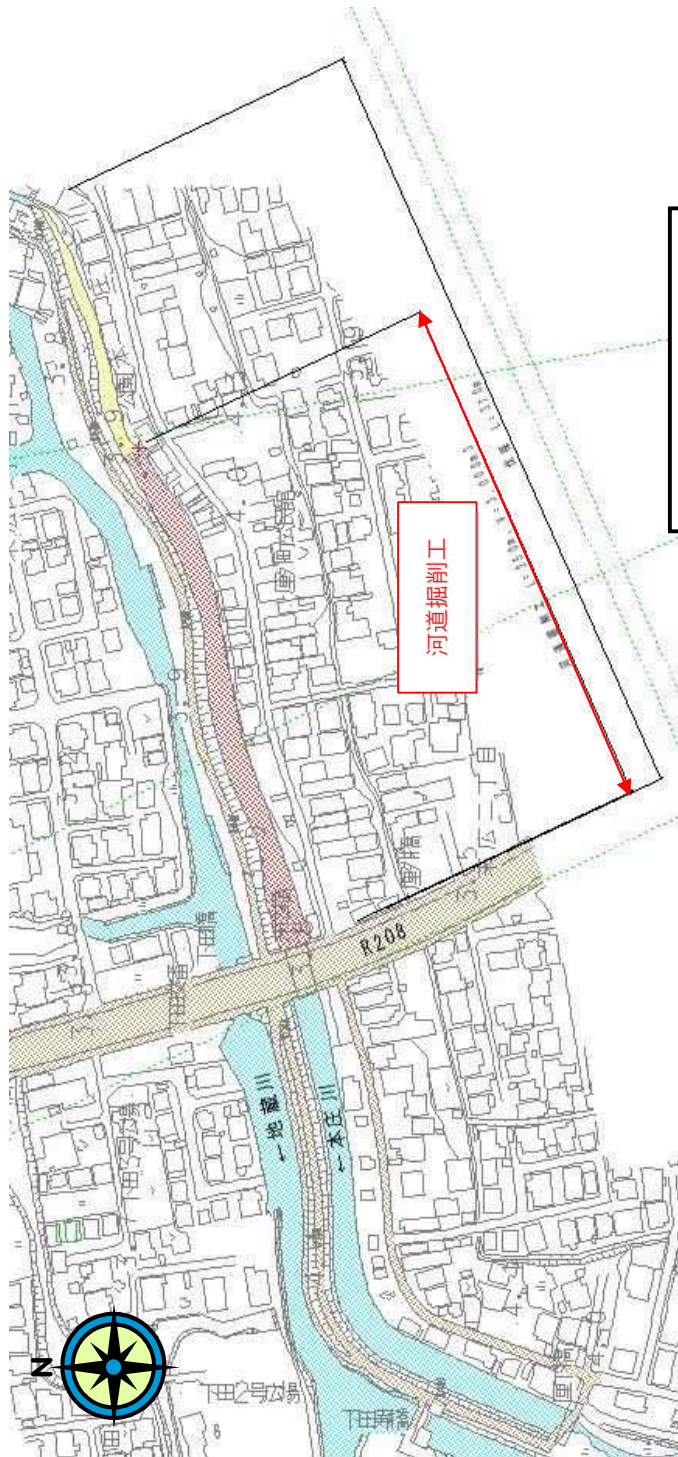

標準断面図

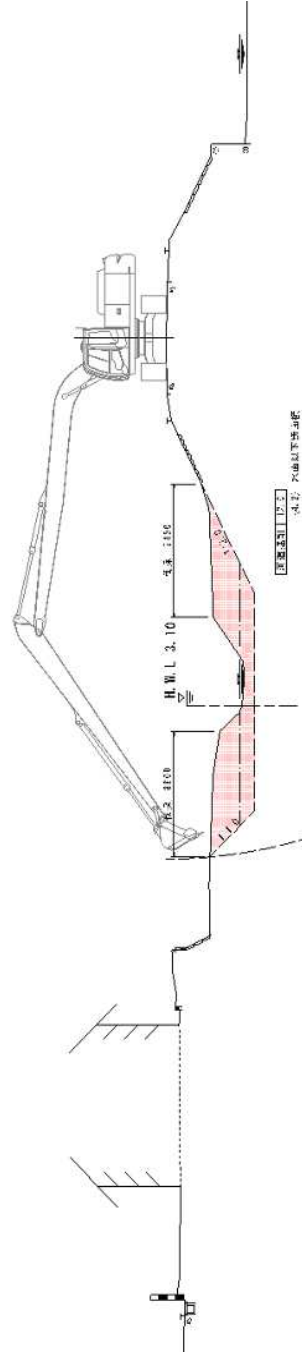

入札・見積結果情報閲覧

戻る



更新日:2022/08/05

開札結果	落札者決定
年度	2022年度
工事名	単河保全 第9902010-002号 本庄川河川保全(プロジェクト)工事(河道掘削工)
契約管理番号	30535020220363
入札方式	条件付一般競争入札
工程	土木一式工事
発札方式	総合評価
工事場所	佐賀市末広一丁目
開札日時	2022/08/02 14:17:42
予定価格(税抜)	45,160,000円
基準評価値	2214.348
設計額又は見積額(税抜)	
調査基準価格/最低制限価格区分	調査基準価格
調査基準価格(税抜) /最低制限価格(税抜)	41,546,364円
等級等	A級
県内、県外等区分	佐賀土木事務所管内に建設業法第9条に規定する本店を有する建設業者であること。
添付ファイル	*****
課所名	県土整備部 佐賀土木事務所
備考	*****

※本画面上記載の金額は全て税抜きです。

※添付ファイルは必ず「保存」を選択し、ダウンロードした後に開いて下さい。

入札経過(赤字で表示されているのは落札業者です。)

業者名	第1回		第2回		最終回		随意契約		概要
	金額(税抜) 評価点 評価値	金額(税抜) 評価点 評価値	金額(税抜) 評価点 評価値	金額(税抜) 評価点 評価値	金額 評価点 評価値	金額 評価点 評価値			
株式会社坂田組	45,160,000	111.6							落札
	2471.213								
野田建設株式会社	45,160,000	111.4							
	2466.784								
西岡建設株式会社	45,160,000	110.2							
	2440.212								
株式会社東与賀建設	45,160,000	109.7							
	2429.14								
株式会社下建設									辞退

＜結果＞

順位	業者名称	＜入力番号＞	乱数値	＜し＞番号	入札書提出日時	応札順序	備考
----	------	--------	-----	-------	---------	------	----

