7　施　　設

（１）校地の現況図

佐賀県立金立特別支援学校平面図

S=1/1000

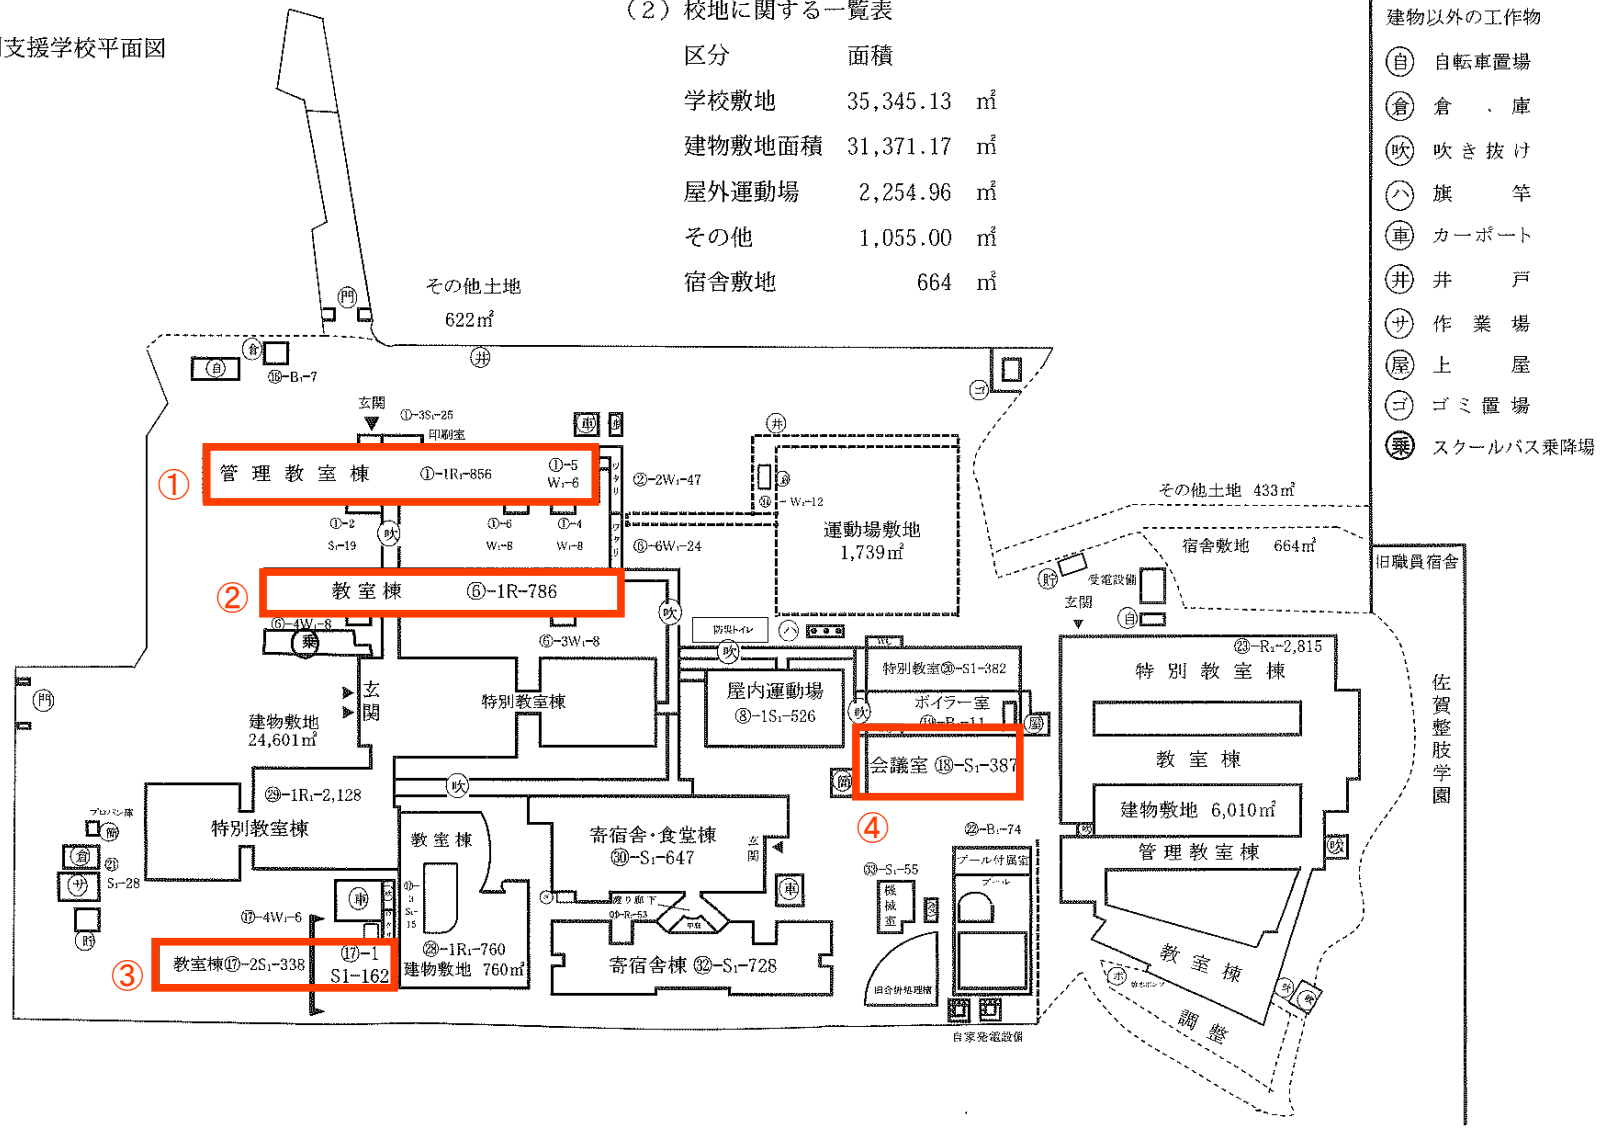

建物以外の工作物

- (自) 自転車置場
- (倉) 倉　、庫
- (吹) 吹き抜け
- (ハ) 旗　　竿
- (車) カーポート
- (井) 井　　戸
- (サ) 作　業　場
- (屋) 上　　屋
- (ゴ) ゴミ置場
- (乗) スクールバス乗降場

（２）校地に関する一覧表

区分	面積
学校敷地	35,345.13　㎡
建物敷地面積	31,371.17　㎡
屋外運動場	2,254.96　㎡
その他	1,055.00　㎡
宿舎敷地	664　㎡