


7 施設

(1) 校地の現状図

縮図 1/1200

【普通科キャンパス】

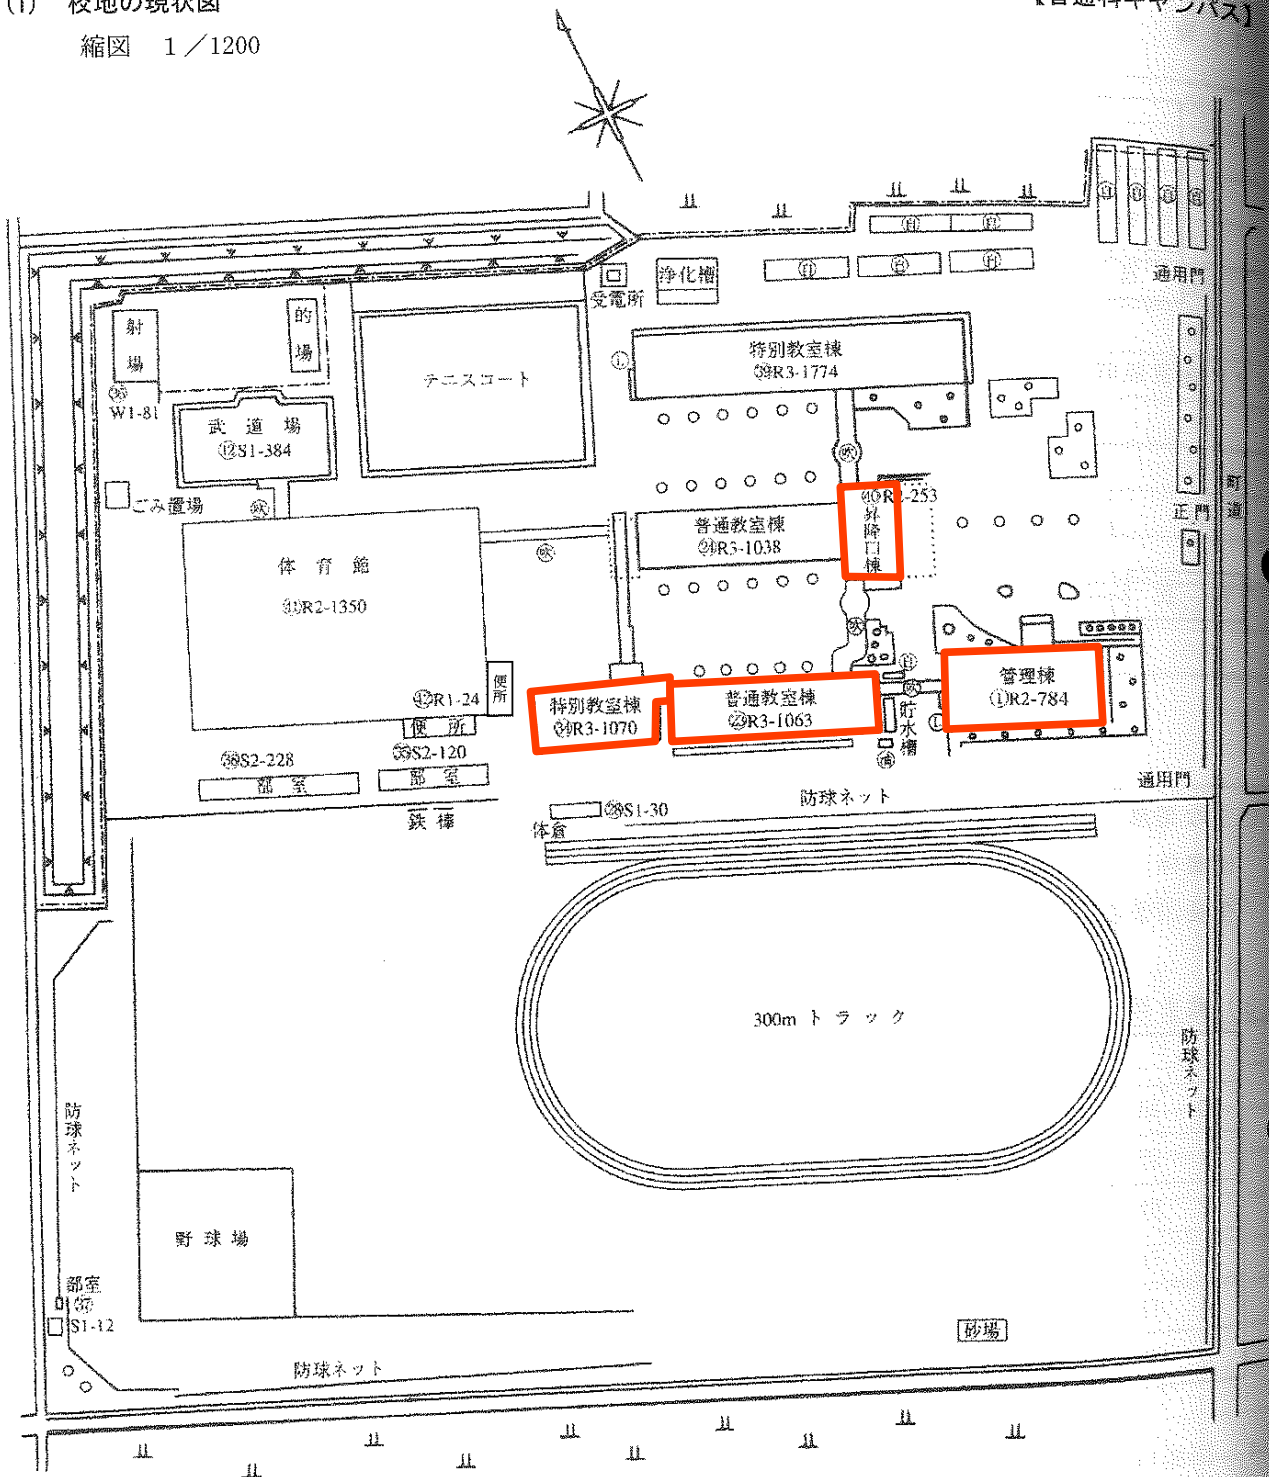

(2) 校地に関する一覧表

名称	面積	所有者
建物敷地	20,933 m ²	佐賀県
運動場	22,445 m ²	
合計	43,378 m ²	