



7 唐工工第 2 号 唐津工業高等学校体育館棟照明設備LED化工事

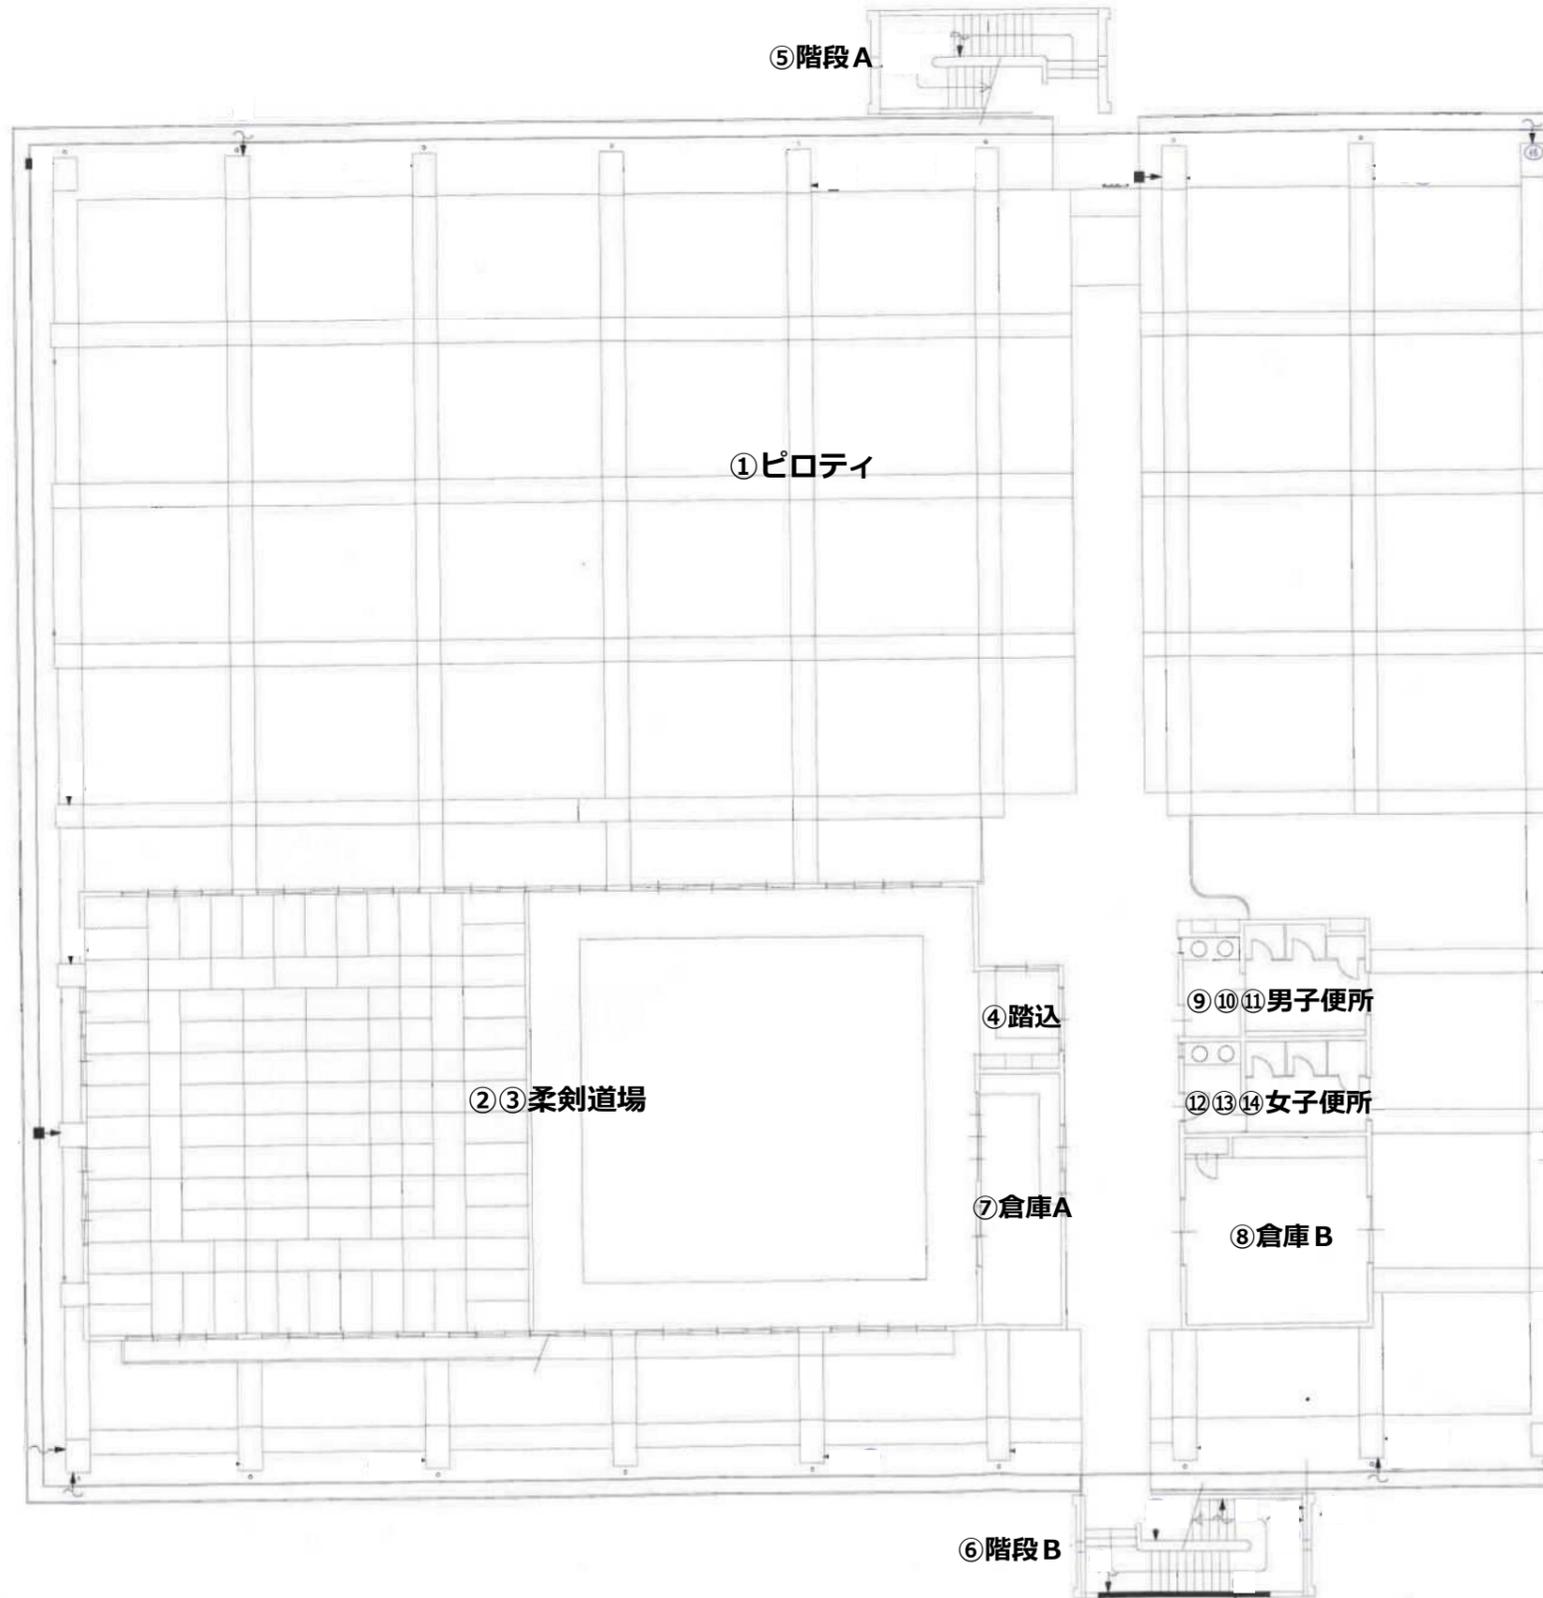

体育館 1 階

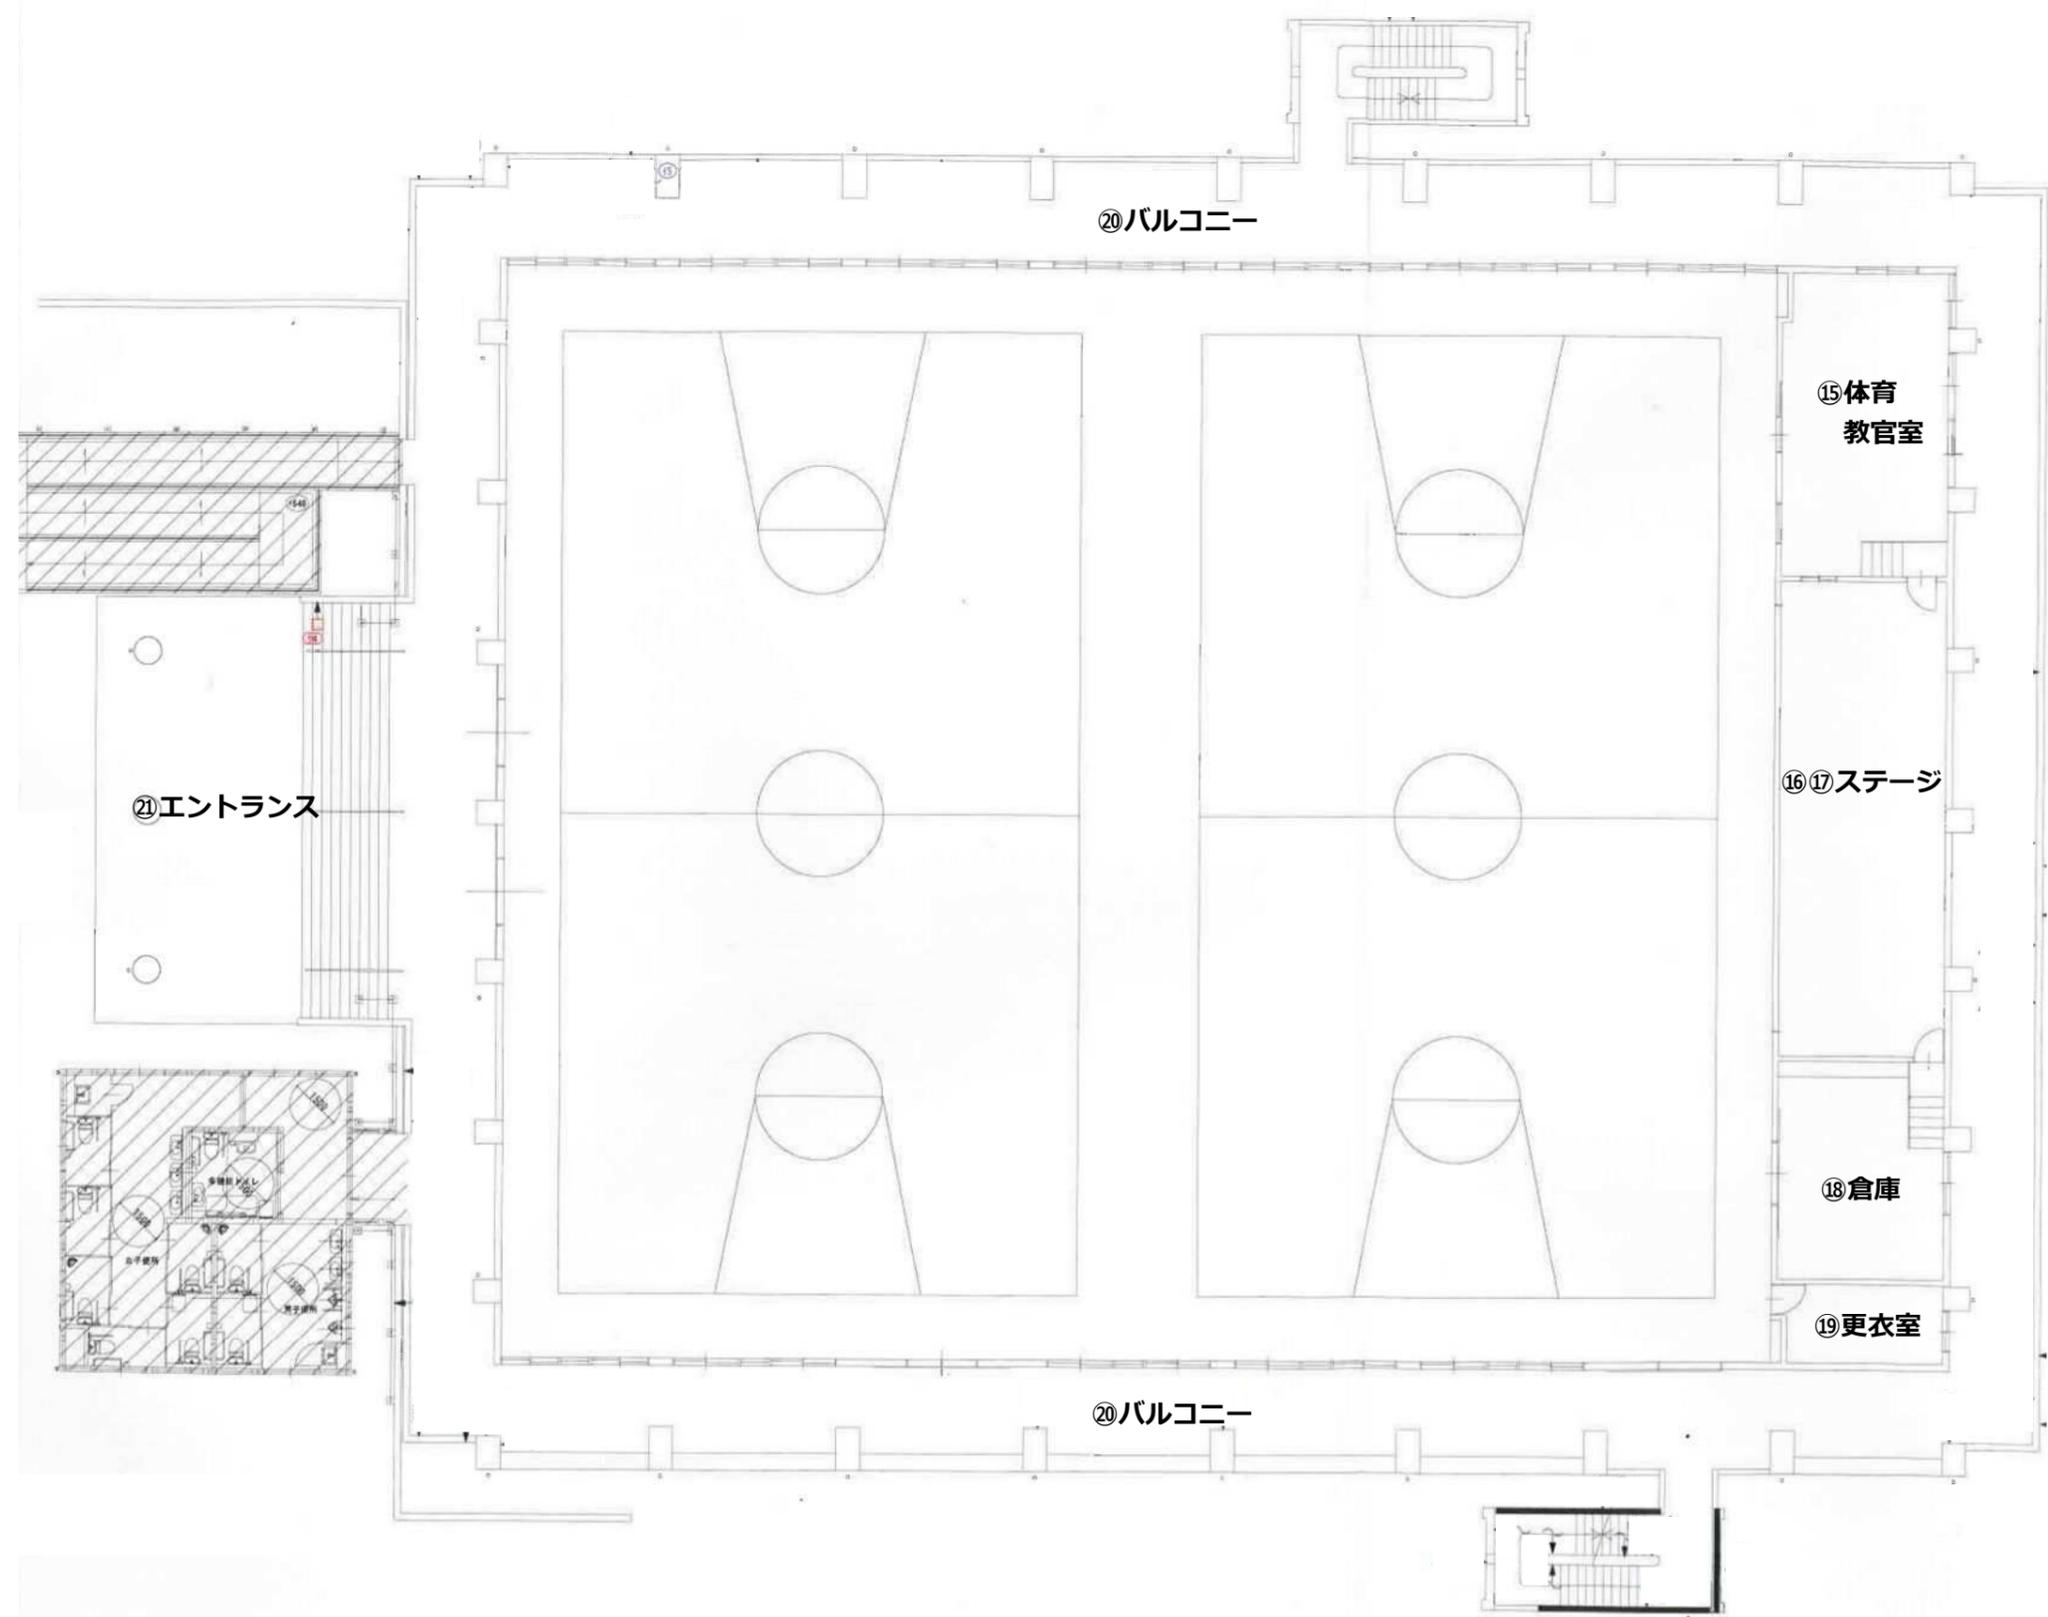

⑳バルコニー

⑮体育
教官室

⑯⑰ステージ

⑱倉庫

⑲更衣室

㉑エントランス

㉑バルコニー

体育館 2階



体育館3階