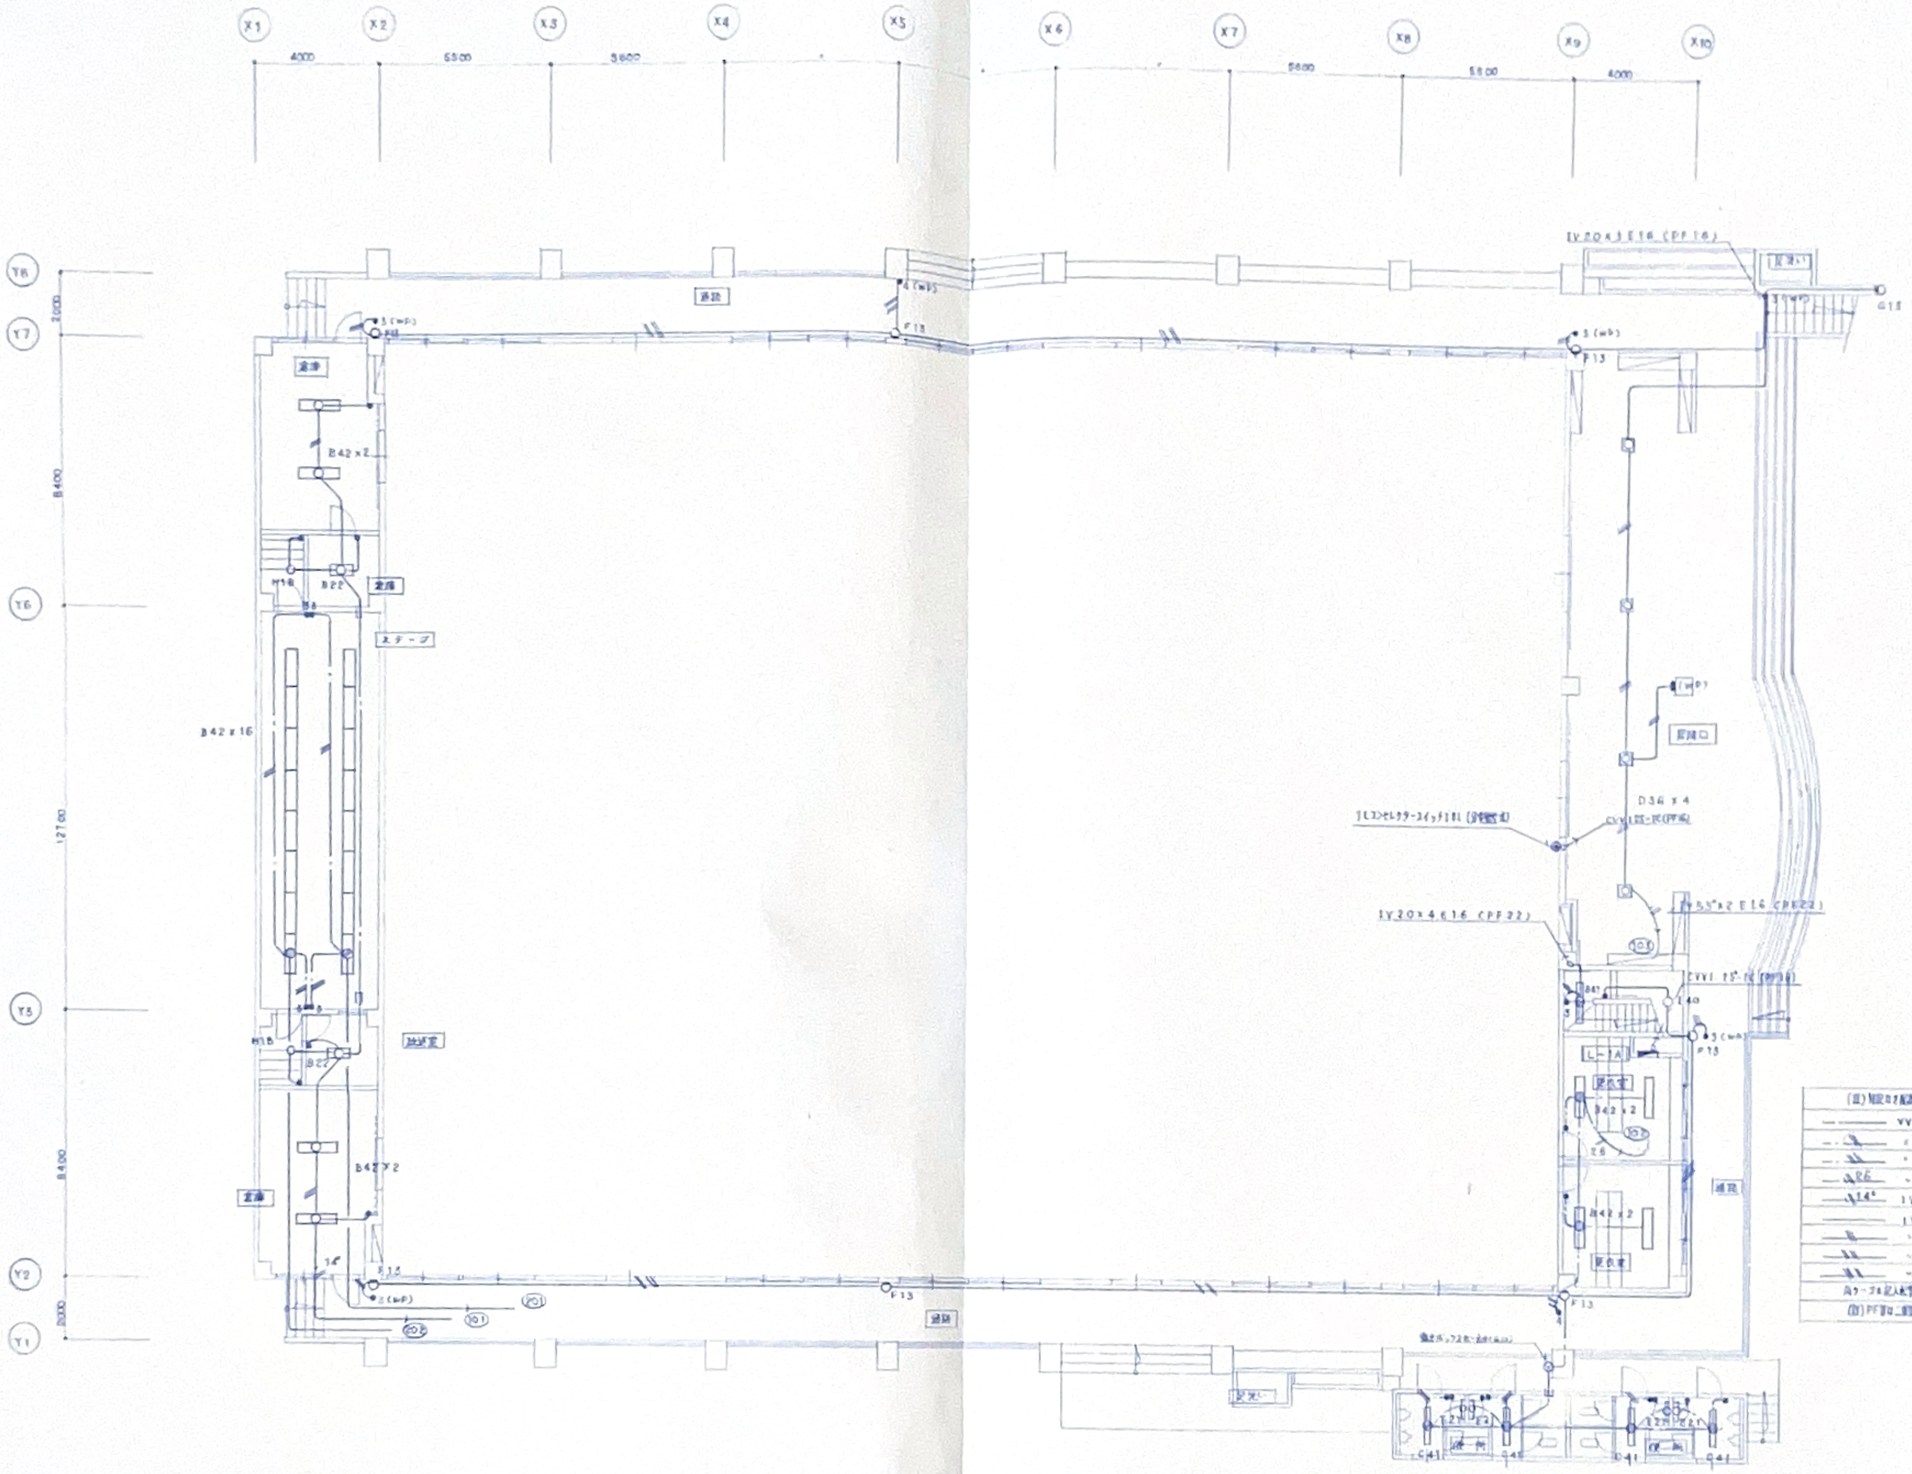

1階平面図	S=1/100

作成年月日 平成9年4月30日

図番	E 7
図名	1F電灯設備図
工事名	8教第19号 白石高等学校体育館電気設備工事