


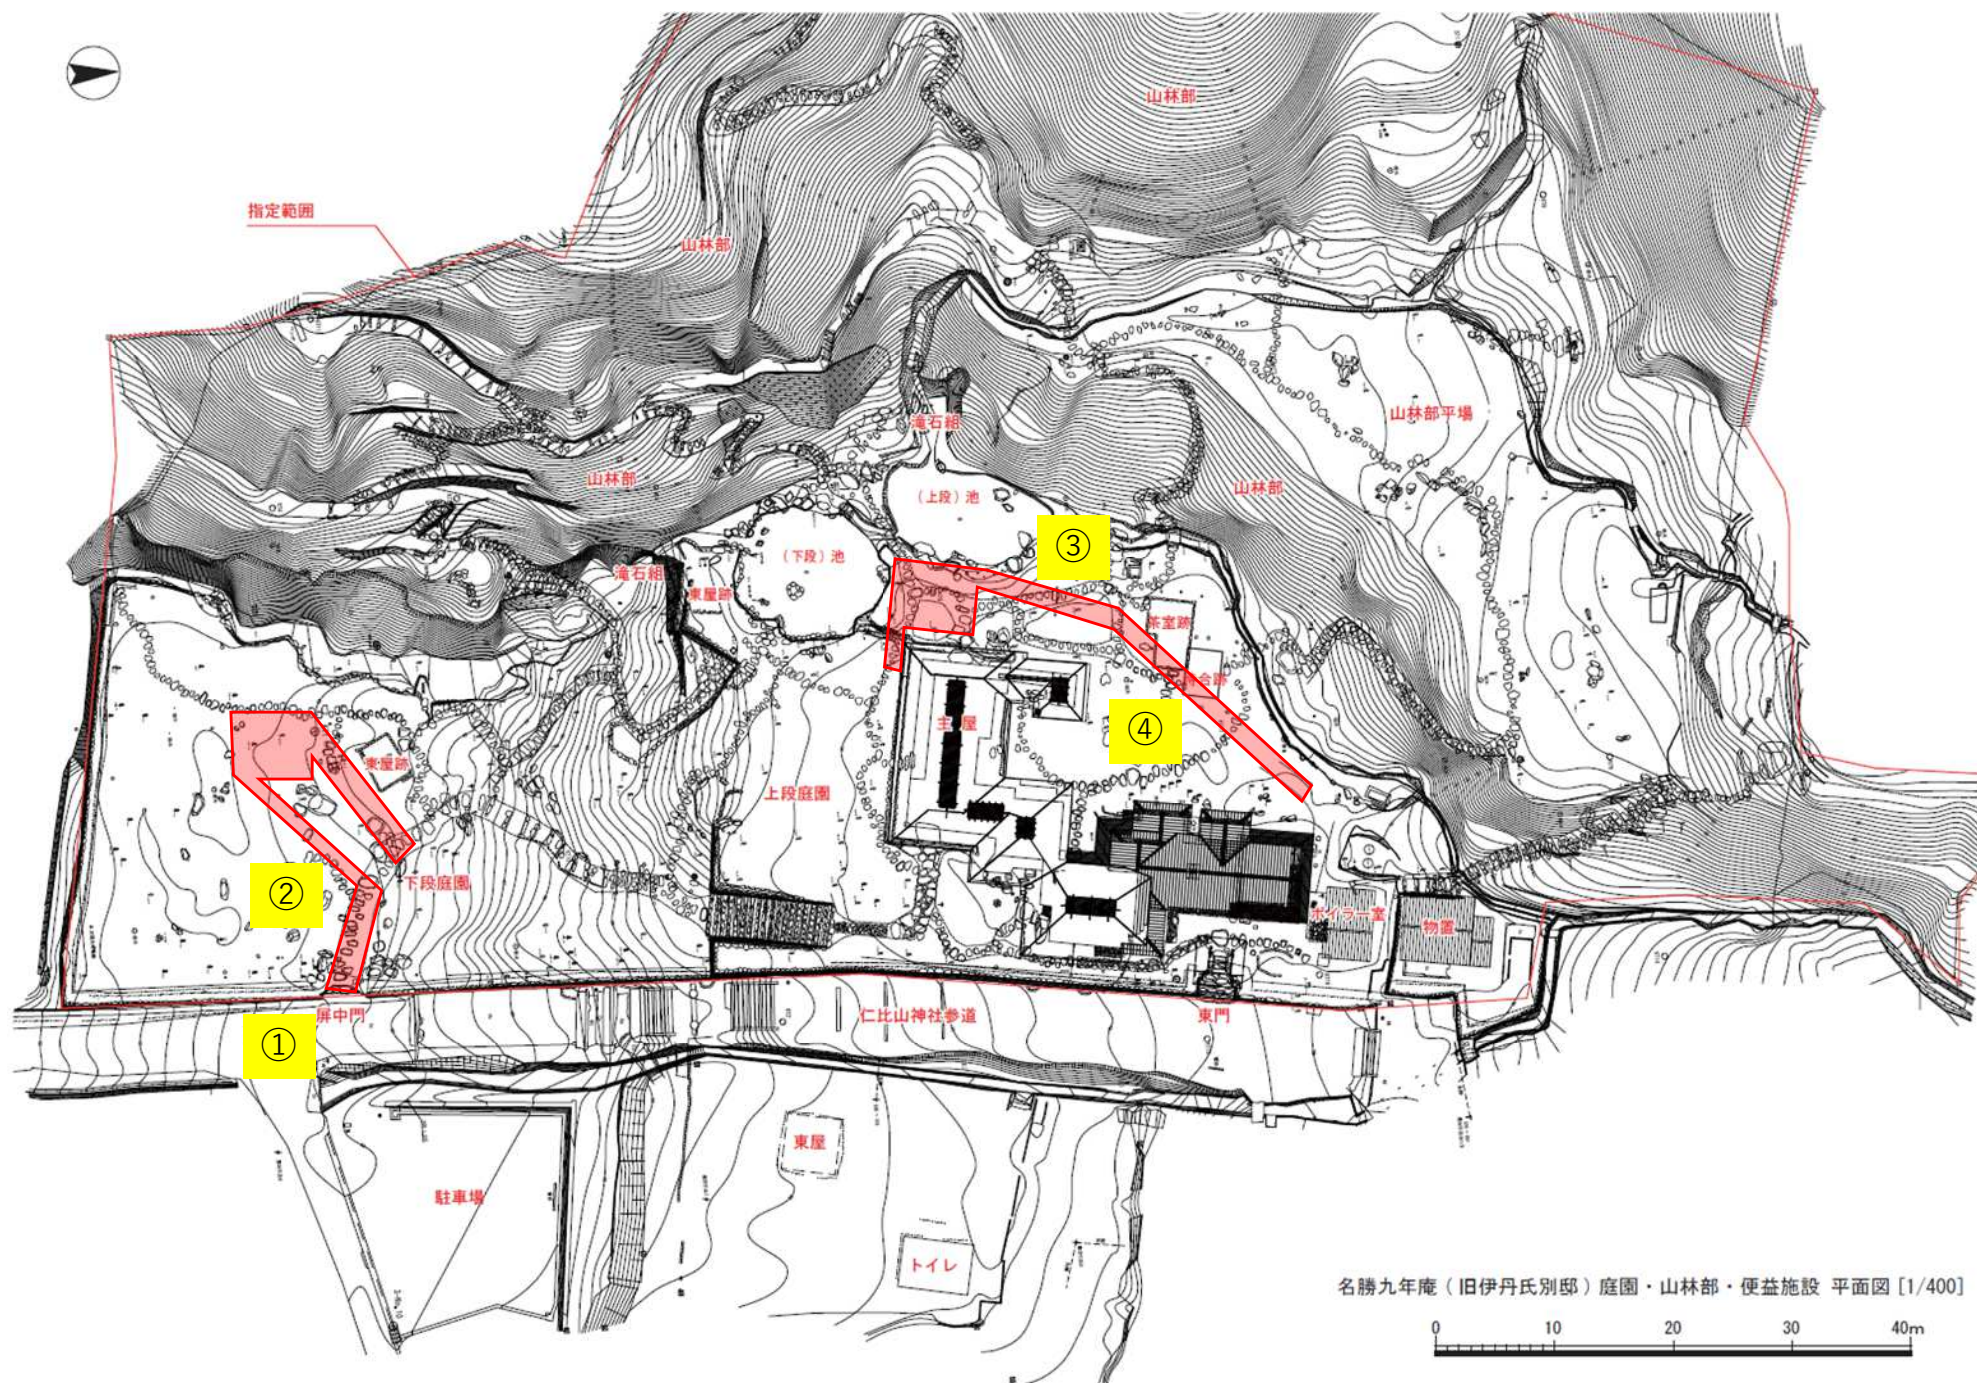

名勝九年庵（旧伊丹氏別邸）庭園・山林部・便益施設 平面図 [1/400]



