
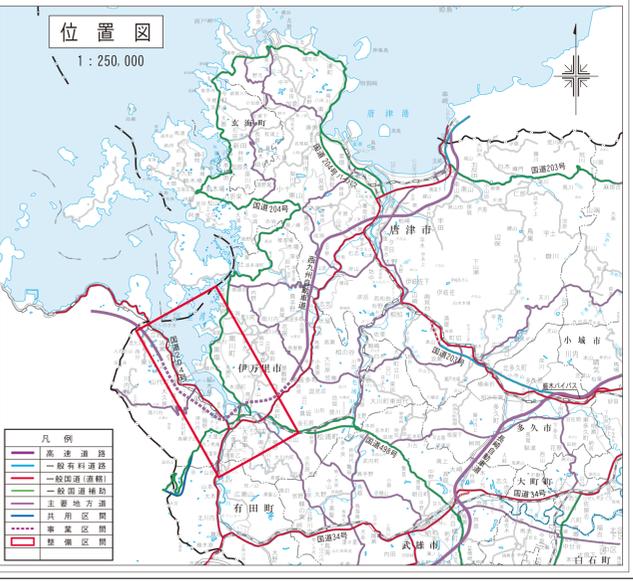
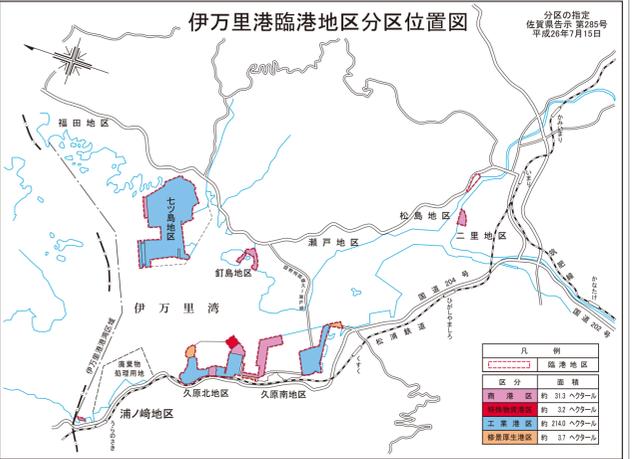
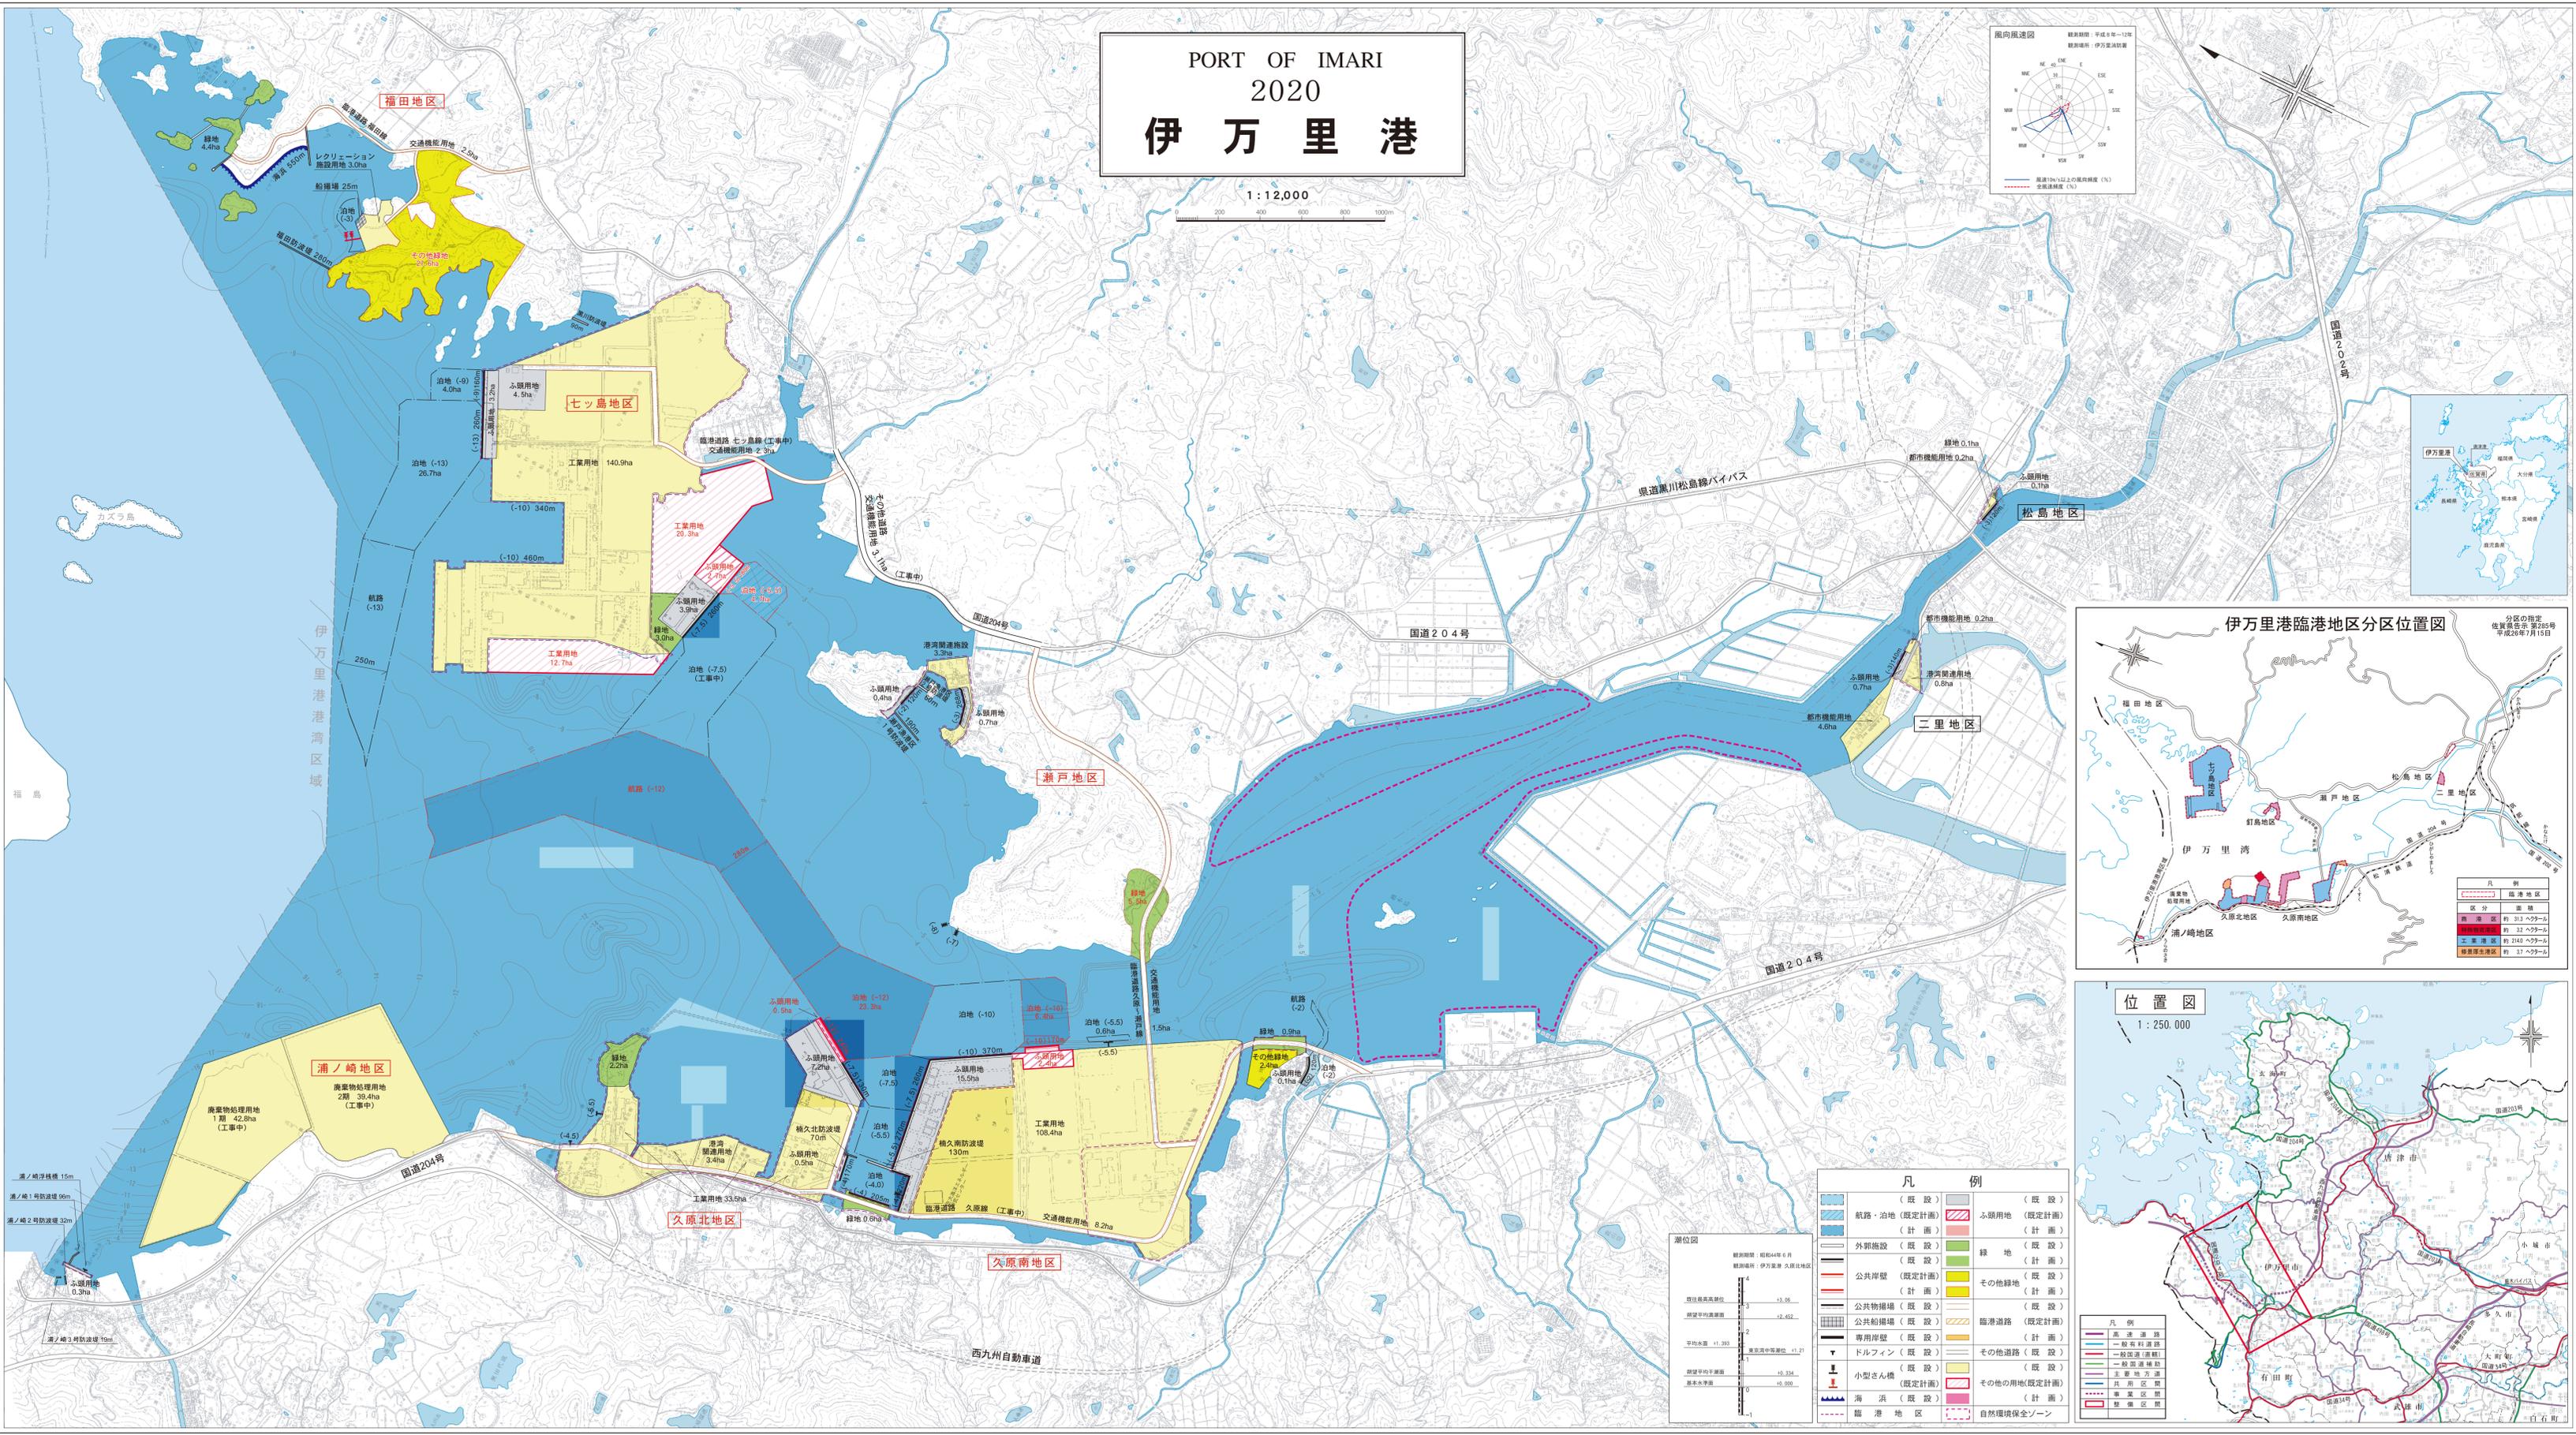


# PORT OF IMARI 2020 伊万里港

1:12,000

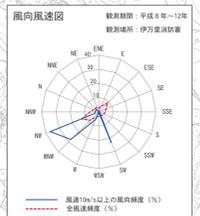

### 凡例

	航路・泊地 (既定計画)		ふ頭用地 (既定計画)
	外郭施設 (既定計画)		緑地 (既定計画)
	公共岸壁 (既定計画)		その他緑地 (既定計画)
	公共物揚場 (既定計画)		臨港道路 (既定計画)
	専用岸壁 (既定計画)		その他用地 (既定計画)
	ドルフィン (既定計画)		自然環境保全ゾーン
	小型さん橋 (既定計画)		
	海浜 (既定計画)		
	臨港地区		

