

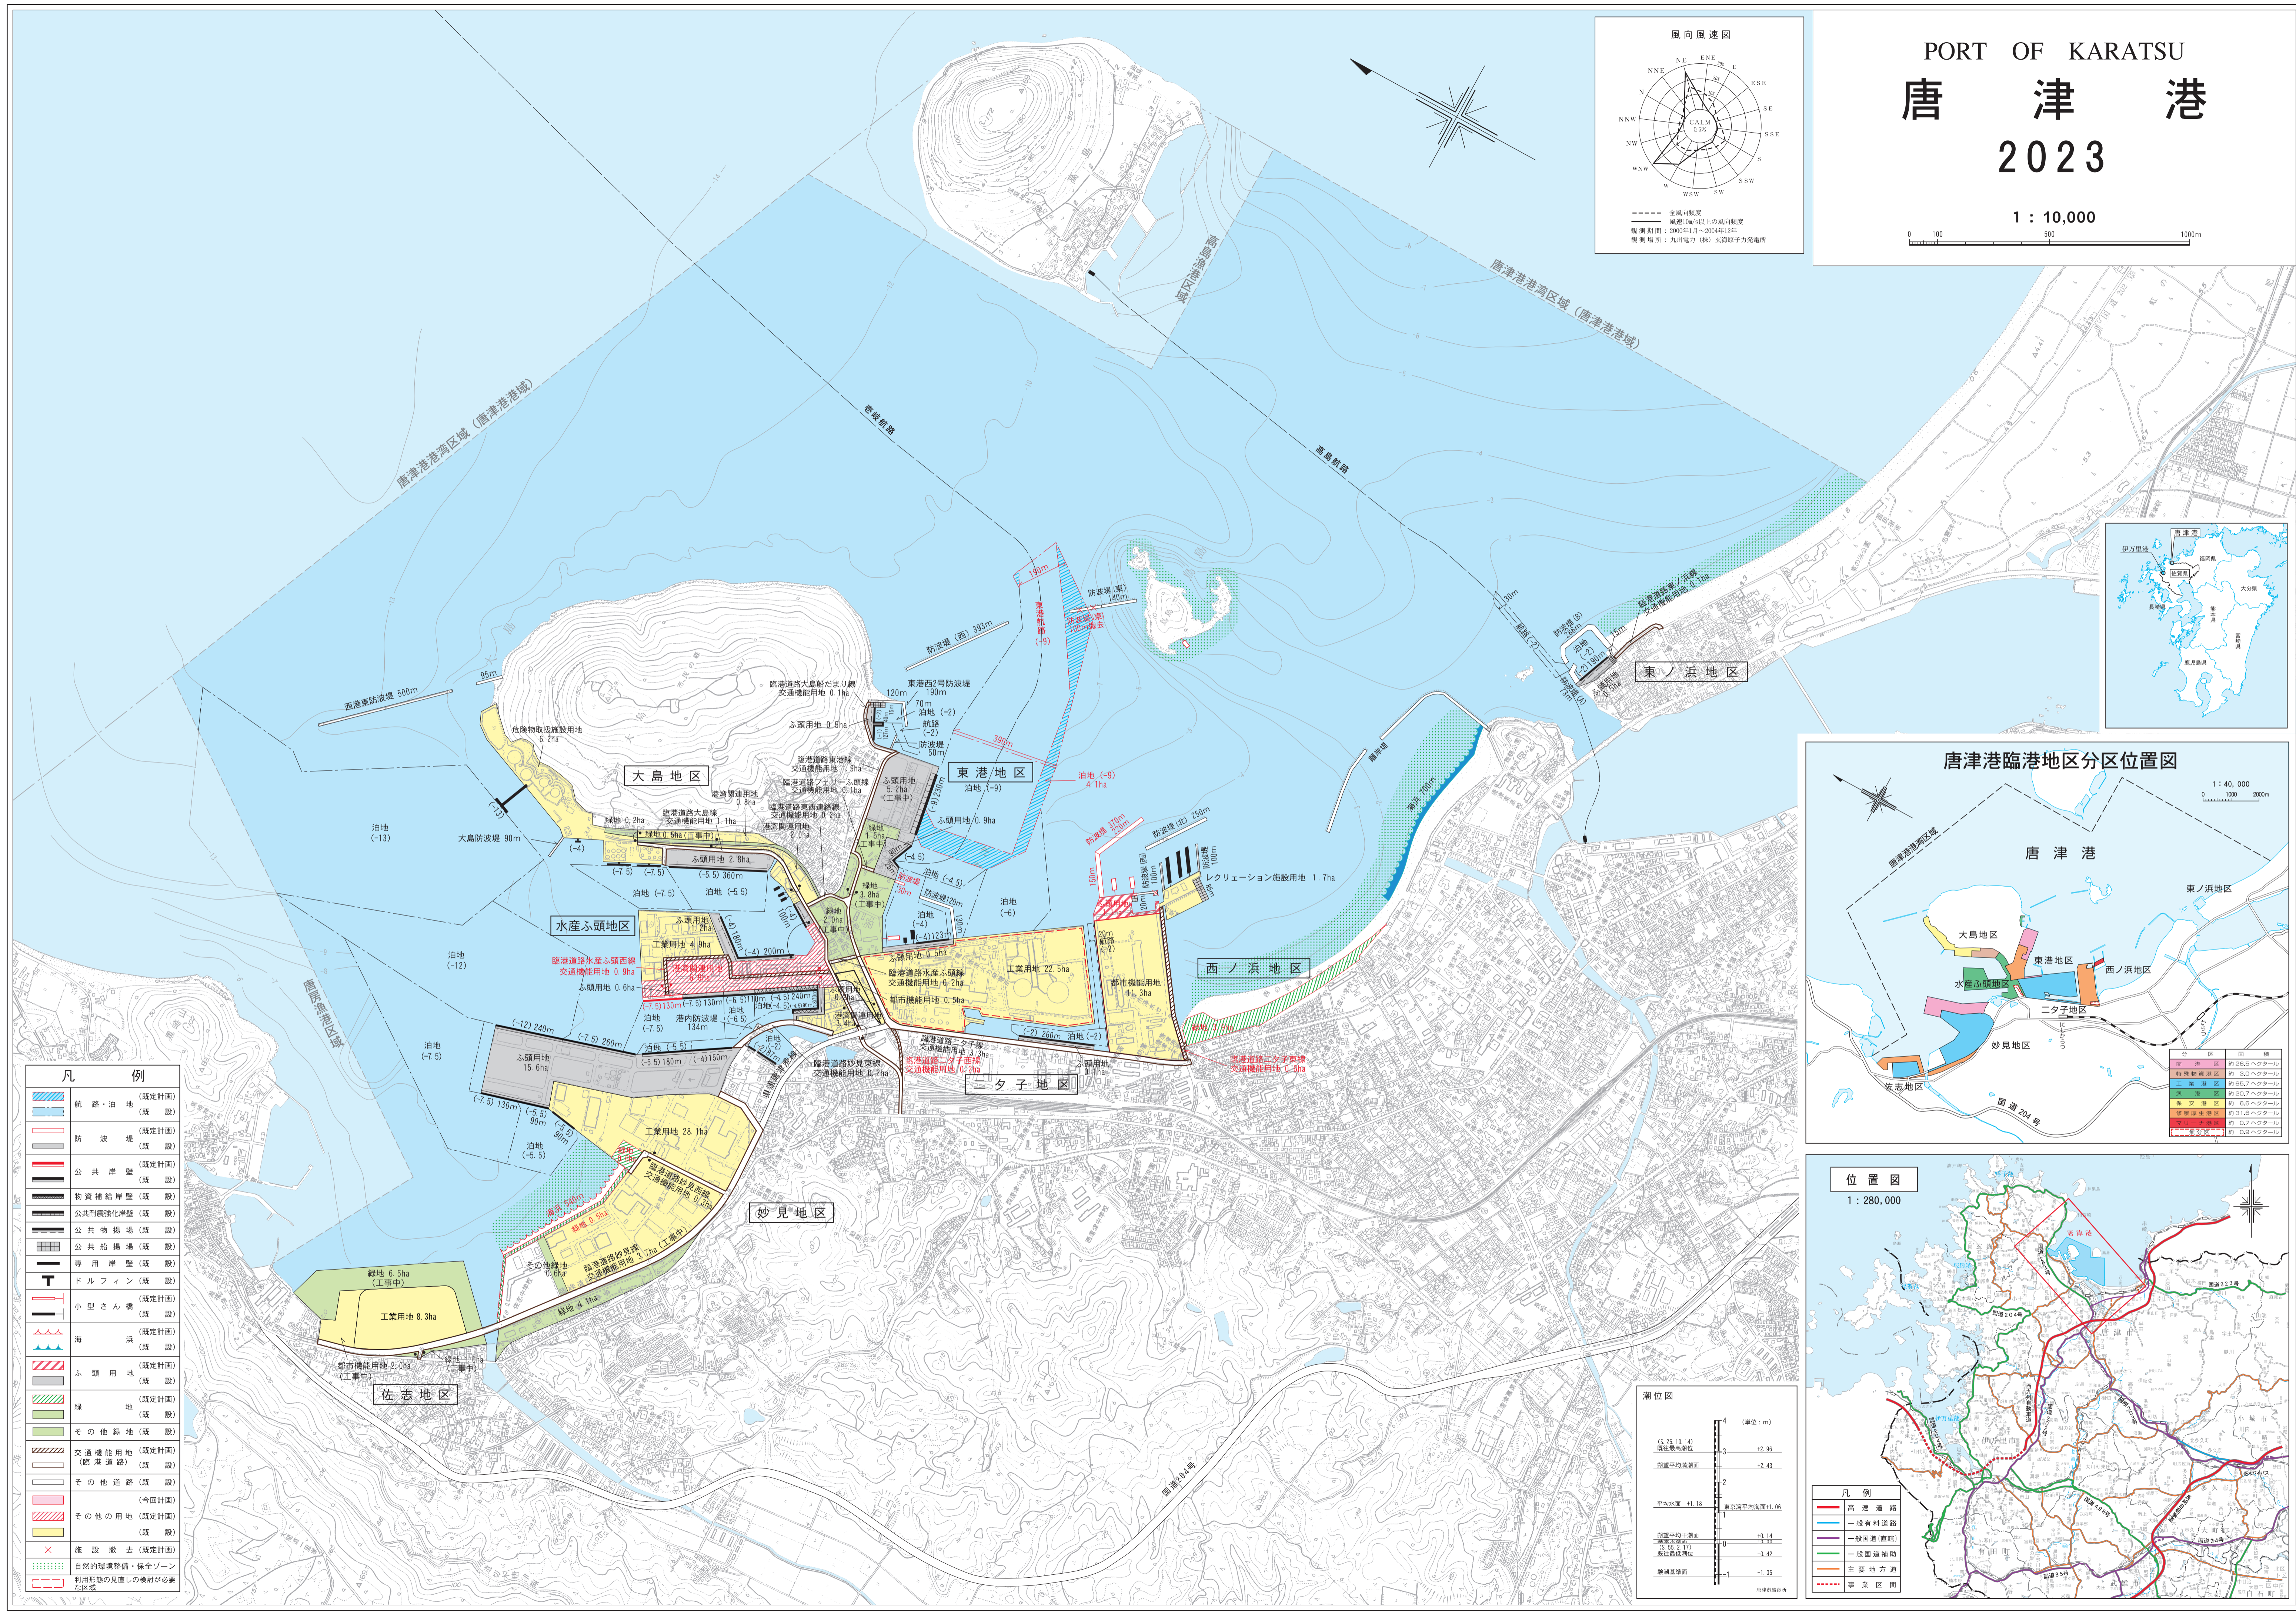
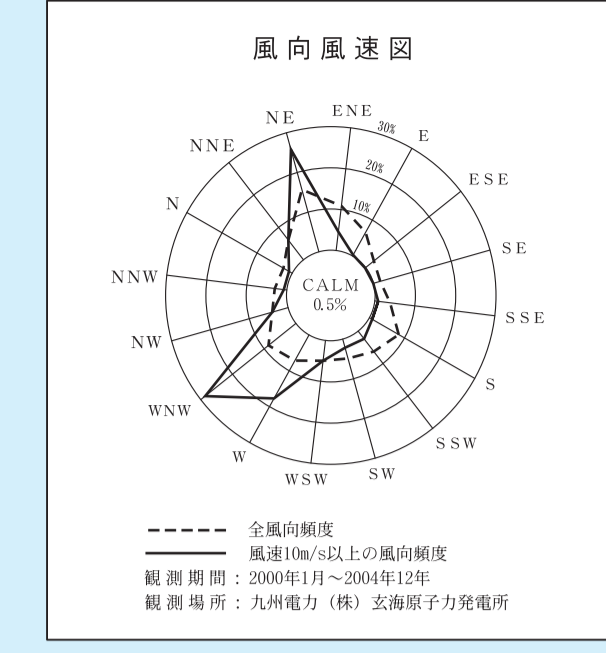
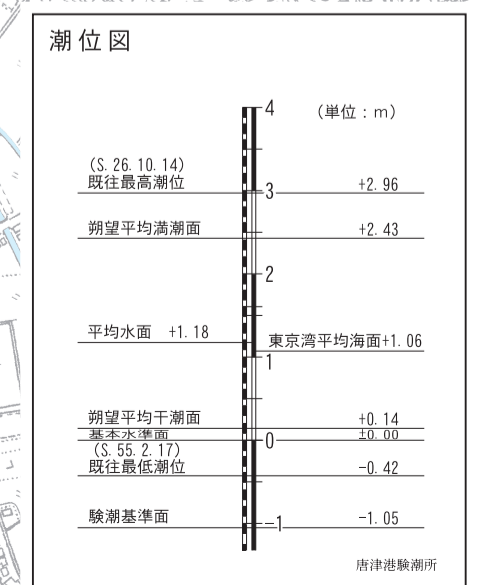


PORT OF KARATSU 唐津港 2023

1 : 10,000

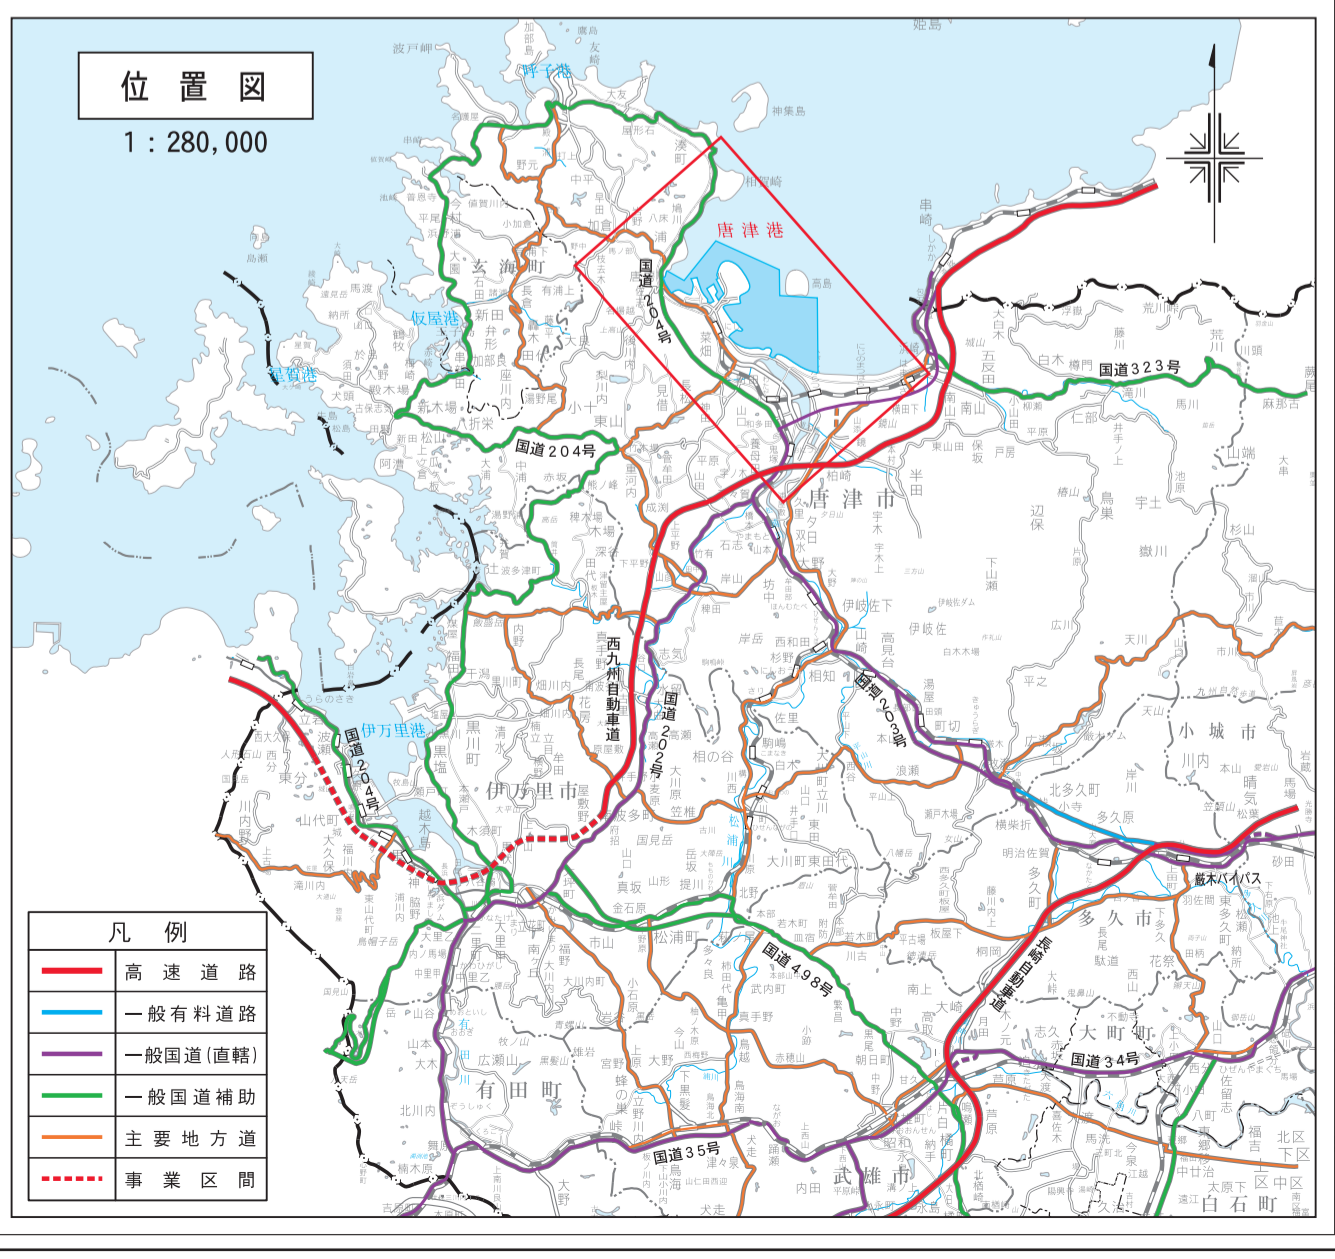

凡例	
	航路・泊地 (既定計画)
	航路・泊地 (既設)
	防波堤 (既定計画)
	防波堤 (既設)
	公共岸壁 (既定計画)
	公共岸壁 (既設)
	物資補給岸壁 (既設)
	公共耐震強化岸壁 (既設)
	公共物揚場 (既設)
	公共船揚場 (既設)
	専用岸壁 (既設)
	ドルフィン (既設)
	小型さん橋 (既定計画)
	小型さん橋 (既設)
	海浜 (既定計画)
	海浜 (既設)
	ふ頭用地 (既定計画)
	ふ頭用地 (既設)
	緑地 (既定計画)
	緑地 (既設)
	その他緑地 (既定計画)
	その他緑地 (既設)
	交通機能用地 (既定計画)
	交通機能用地 (既設)
	その他道路 (既定計画)
	その他道路 (既設)
	その他用地 (今回計画)
	その他用地 (既定計画)
	その他用地 (既設)
	施設撤去 (既定計画)
	施設撤去 (既設)
	自然的環境整備・保全ゾーン
	利用形態の見直しを検討が必要な区域

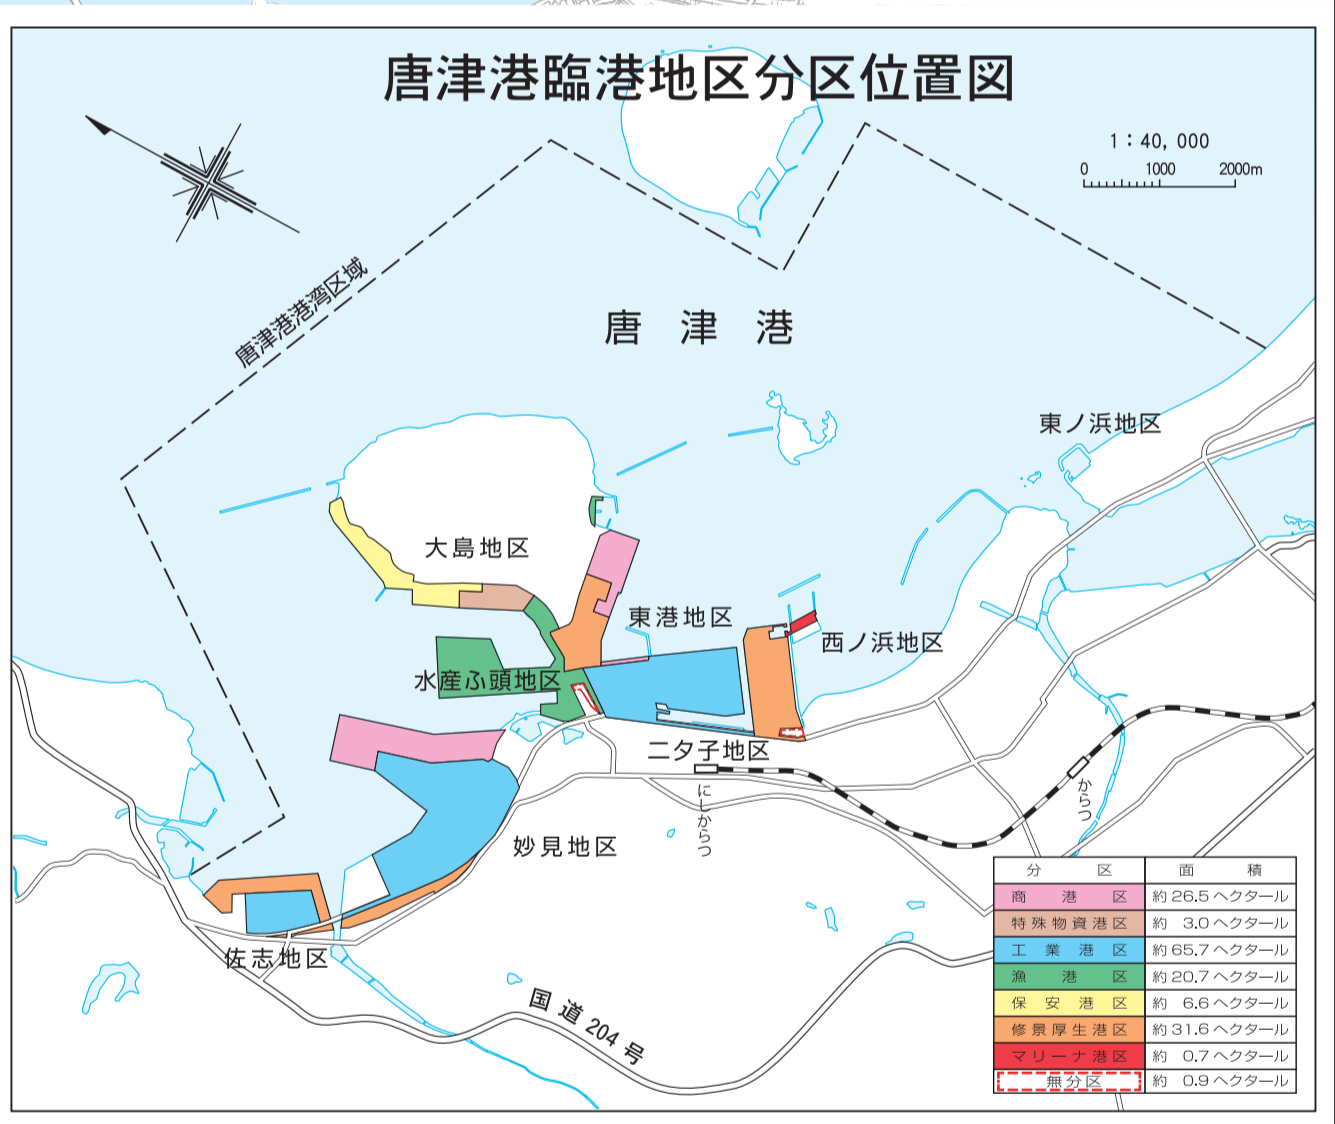

凡例	
	高速道路
	一般有料道路
	一般国道(直轄)
	一般国道(補助)
	主要地方道
	事業区間

佐賀県地域交流部港湾課