

登記年月日：平成27年3月25日

平成27年3月30日

佐賀地方方法務局

登記官

泊本基嗣

これは図面に記録されている内容を証明した書面である。
(佐賀地方方法務局唐津支局管轄)

地積測量図

地番	435-24
土地の所在	唐津市呼子町殿ノ浦字ミゾシリ

求積表



地番	435-24		
点番	X	Y	辺長
2001	59268.540	-103667.089	27.20
2002	59241.375	-103668.411	6.79
3	59244.079	-103662.191	11.50
4	59248.858	-103651.724	1.27
2005	59250.122	-103651.810	0.54
6	59250.432	-103651.362	17.74
7	59267.136	-103657.329	9.86
面積	315.138525		
地積	315.13㎡		

本測量に使用した基準点一覧表 (世界測地系)

点名	標識	X座標	Y座標	備考
3線NO.4	真鍮	59229.797	-103764.442	多角点
T.24	金属板	59260.924	-103615.070	多角点
T.25	金属板	59240.422	-103662.047	多角点

基準点間及び基準点からの測角・方向角・距離

器械点	視準点	測角	方向角	距離
T.24	T.25	0°00'00"	246°25'20"	51.26
	2002	3°27'01"	249°52'21"	56.81
	2005	7°11'38"	263°36'58"	38.30
T.25	T.24	0°00'00"	66°25'20"	51.26
	2002	212°05'40"	278°31'00"	6.43
	2005	340°07'14"	46°32'34"	14.10

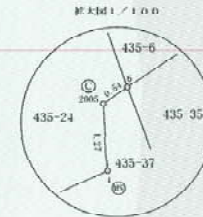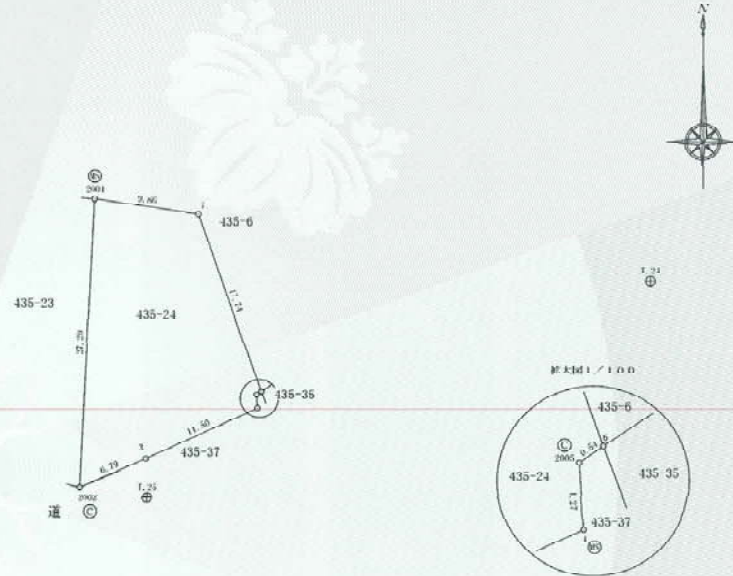

凡例	筆界点	筆界点の種類
	◎	コンクリート杭
	⊙	金属標

(世界測地系による座標値)

測量年月日	平成26年12月17日
座標系	日本

作成者 土地家屋調査士 唐津市千代田町2109番地 水竹亦雄 (平成27年3月18日作成)

申請人 佐賀市城内一丁目1番59号 佐賀県知事 山口祥弘

縮尺 1/500

(佐賀県土地家屋調査士会用紙)