

別記 1

成 果 物 一 覧 表

1. 各成果物の提出部数は、土地調書及び物件調書は2部とし、その他は、特記仕様書に別段の定めがないかぎり正副各1部とする。
2. 成果物の一覧表は、次のとおりとする。特記仕様書に特段の定めをした場合及び「測量成果電子納品要領」による場合は、それに定める成果物を提出するものとする。
3. この共通仕様書に定める様式等で作成できないものについては、監督職員の指示を受けるものとする。

区分	業 務	成果品の名称	様 式 等	備 考
第 3 章 関 係 及 第	地 図 の 転 写	転写図 地図の連続図	長期保存に耐える用紙 ポリエステルシート	
	土地登記記録の調査	土地の登記記録調査表（一 覧） 土地の登記記録調査表 土地調査表 登記事項証明書	様式第7号の1 様式第7号の2 様式第8号	
	建物登記記録等の調査	建物の登記記録調査表（一 覧） 建物の登記記録調査表	様式第9号の1 様式第9号の2	
	権利者の確認調査	権利者調査表（土地） 権利者調査表（建物） 法人登記簿又は商業登記簿 相続関係説明図 墓地管理者調査表 墓地使用（祭し）者調査表	様式第10号の1 様式第10号の2 監督職員の指示する様 式とする。	登記簿謄本又は抄本を添付する。 登記名義人が死亡している場合、 監督職員が指示する範囲の相続関 係を証する書類を添付する。 様式は、改葬の補償及び祭し料調 査算定要領参照
	土地利用履歴等の調 査	土壌汚染等に関する土地利 用履歴等調査報告書 法令関係資料調査表 現況利用調査表 履歴等聞き取り調査表		土壌汚染に関する土地利用履歴等 調査要領参照
	用 地 測 量	土地境界立会確認書 用地実測図原図	様式第11号 ポリエステルシート 厚さ # 500 大きさ 40cm × 50cm	本規格により難しい場合は、特記仕 様書で指示する。
	用 地 測 量	マイラー図	ポリエステルシート A-300片面マット 0.9m × 20m	距離に関する数字を除いて表示す る。 実測平面図の大きさ及び測量距離 により適宜裁断する。 距離に関する数字を除き、境界点、 幅杭等を表示する。

4 章 関 係		観測手簿または野帳 基準点網図 点の記 計算書 成果簿 境界点成果簿 境界測量精度管理表 面積計算書 土地調書添付図及び土地の 所在を表す図面 土地実地調査書	A 4 A 全版 A 4 A 4 A 4 A 4 国土交通省公共測量作 業規程様式第 1 - 3 1 A 4 不動産登記規則に規定 の様式による 監督職員指示様式	実測平面図の大きさ及び測量距離 により適宜裁断する。 墨入れ不要 墨入れ不要 境界点（座標）には、適宜符合を 付し、略図を記載するものとする。 座標法による。 地積測量図及び土地所在図は、1 部正、2 部（土地所在図 1 部）複 写とする。（面積計算を含む。）
	第 5 章 係	土 地 評 価	標準地評価調書（案） 取得地比準調書（案） 残地補償金算定調書（案）	
第	木造建物調査・算定	建物等の配置図 木造建物調査表 木造建物数量計算書 平面図 立面図 木造建物推定再建築費計算 書 屋根伏図 建具表 基礎伏図 標準断面図 各部仕上表 建物移転料算定表〔再築工法〕 木造建物移転料算定表（曳家） 木造建物補修箇所調査表 建物移転料算定表〔改造工法〕 建物移転料算定表〔復元工法〕 建物移転料算定表〔除却工法〕 木造建物解体直接工事費計算書 計画概要表（検討資料） 計画概要表 面積比較表 計画概要比較表	様式第 2 号(その 1) 様式第 2 号(その 2) 様式第 2 号(その 3) 様式第 2 号(その 4) 様式第 2 号(その 5) 様式第 2 号(その 6) 様式第 4 号 様式第 1 2 号の 1 様式第 1 2 号の 2 様式第 1 2 号の 3 様式第 1 2 号の 4	本規格により難しい場合は、監督職 員の指示する規格とする（以下こ の項同じ）。 建築設備位置図を含む。 様式は、木造建物調査積算要領参 照 別記 8 移転料等算定に定める様式 同 上 同 上 同 上 同 上 同 上 同 上 同 上 用地調査等業務共通仕様書に定める様式 同 上 同 上 同 上
	非木造建物等調査・ 算定（非木造建物、 機械設備）	非木造建物調査・算定概要 書 工事工程表	様式第 3 号	別記 8 移転料等算定に定める様式 様式は、非木造建物調査積算要領

<p style="text-align: center;">6</p> <p style="text-align: center;">章</p>		<p>工事内訳明細書 数量計算書 構造計算書 (建築図面)</p> <p>①仕上表 ②面積表・求積図 ③配置図 ④平面図 ⑤立面図 ⑥断面図 ⑦矩計図 ⑧展開図 ⑨平面詳細図 ⑩部分詳細図 ⑪建具表 ⑫基礎伏図 ⑬床伏図 ⑭屋根伏図 ⑮軸組図 ⑯構造詳細図 ⑰基礎地中梁伏図 ⑱断面リスト ⑲基礎配筋図 ⑳各部配筋図 ㉑鉄骨詳細図</p> <p>(設備図面)</p> <p>①電気設備図 イ.仕上表 ロ.配置図 ハ.受変電設備図 ニ.非常電源設備図 ホ.幹線系統図 ヘ.動力設備系統図 ト.動力設備平面図 チ.弱電設備系統図 リ.弱電設備平面図 ヌ.防災等設備系統図 ル.防災等設備平面図 ヲ.エレベーター、エスカレーター設備図 リ.屋外設備図</p>		<p>及び別記 8 移転料等算定に定める様式</p> <p>構造診断及び解析を要する場合のみとする。</p> <p>く体構造材の材積を統計数量値で求める場合は、概略構造図に代えるものとする。</p>
	<p>非木造建物等調査・算定（非木造建物、機械設備）</p>	<p>②給配水設備図 イ.仕上表 ロ.配置図 ハ.衛生設備系統図 ニ.衛生設備配置図 ホ.消火設備系統図 ヘ.消火設備配置図 ト.汚物処理設備図</p>		



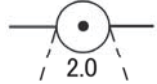



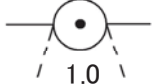
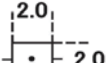







関 係		チ.特殊設備図 リ.各部分詳細図 ス.屋外設備図 建物移転料算定表 [再築工法] 建物移転料算定表 [改造工法] 建物移転料算定表 [復元工法] 建物移転料算定表 [除却工法] 計画概要表 (検討資料) 計画概要表 面積比較表 計画概要比較表	様式第2号(その1) 様式第2号(その4) 様式第2号(その5) 様式第2号(その6) 様式第12号の1 様式第12号の2 様式第12号の3 様式第12号の4	別記8 移転料等算定に定める様式 同 上 同 上 同 上 用地調査等業務共通仕様書に定める様式 同 上 同 上 同 上
		③機械工作物 イ.機械配置図 ロ.生産工程図 ハ.基礎平面図 ニ.各部分詳細図 機械設備調査表 機械設備調査表 機械設備算定内訳書(総括表) 機械設備算定内訳書(復元工事費又は再築工事費) 機械設備算定内訳書(撤去費) 機械設備直接工事費明細書 機械設備据付工数等計算書 機械設備運搬台数計算書 機械設備見積比較表 機械設備図		非木造建物の設計書とは、分離して算定する。 様式は、機械設備調査算定要領参照
	生産設備の調査・算定	平面図、立面図、構造図、断面図その他補償額積算上必要とする図書	(A0～A3)	非木造建物等調査・積算に準じて、原則として総括表(調査・算定概要書)、工事内訳明細書、数量計算書、構造計算書(構造診断及び解析を要する場合のみ)を作成する。
	附帯工作物の調査・算定	附帯工作物調査表 附帯工作物補償額算定表 附帯工作物配置図 附帯工作物の詳細図 写真撮影方向図 その他補償額積算上必要とする図面		様式は、附帯工作物調査算定要領参照
庭園の調査・算定	庭園調査表		様式は、附帯工作物調査算定要領参照	

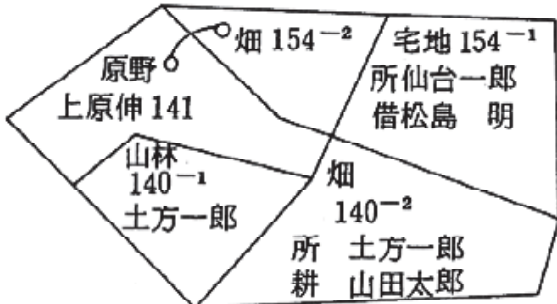

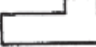








係			様式第14号の2	
	動産の調査・算定	動産調査表 動産移転料算定書		動産移転料調査算定要領参照 同上
	その他通常生ずる損失補償算定	仮住居補償金調査算定書 仮倉庫補償金調査算定書 家賃調査表 家賃減収補償金算定書 借家人補償金調査算定書 標準家賃単価算出表 移転雑費補償金算定書		仮住居等に要する費用に関する調査算定要領参照 同上 家賃減収補償調査算定要領参照 同上 借家人補償調査算定要領参照 同上 移転雑費算定要領参照
第8章係	消費税等調査	消費税等調査表	様式第15号	当該調査表により難しい場合は、適宜必要事項を記載した調査表を作成するものとする。
第9章10章係	予備調査又は移転工法案の検討	企業概要書 移転工法（計画）案検討概要書 移転工法（計画）各案の比較表 計画概要表（検討資料） 計画概要表 面積比較表 計画概要比較表	様式第16号の1 様式第16号の2 様式第16号の3 様式第12号の1 様式第12号の2 様式第12号の3 様式第12号の4	平面（間取り）の各案
第11章係	再算定又は再調査	再算定又は再調査に関する調査・算定表		再算定又は再調査内容に応じた様式とする。
第12章係	補償説明	損失補償台帳 補償金算定調書（案） 契約書及び請求書 登記原因証明情報兼登記承諾書 説明記録簿 補償説明業務状況総括表	様式第17号 様式第18号の1～3 様式第21号の1～3 様式第19号 様式第21号の1 様式第21号の2	補償金総括表、土地所有権の補償に関する内訳書、土地所有権以外の権利の補償に関する内訳書、土地所有権以外の補償に関する内訳書をいう。 契約書は、監督職員の指示したものとする。
第13章	事業認定申請図書等の作成	事業認定申請書（案）		事業認定を申請するに当たっての申請書、添付図書、その他必要図書とする。
	事業認定申請図書等	裁決申請書（案）		裁決申請に当たっての申請書及び

章 関 係	の作成	明渡裁決申立書（案） その他参考となる書類		その他必要図書とする。 明渡裁決申立に当たっての申立書 及びその他必要図書とする。 裁決申請及び明渡裁決申立に当た って、作成、整理しておく必要が ある参考書類
第関 14 章係	地盤変動影響調査等	建物等調査一覧表 建物等調査書 損傷調査書 建物等の費用負担額算定書 説明記録簿 費用負担説明業務状況総括表	様式第21号の1 様式第22号	様式は、地盤変動影響調査算定要 領参照
第関 15 章係	その他の業務の調査 及び補償額の算定	その他の業務の調査表 補償額の算定表		業務の種類に応じた適切な様式と する。 業務の種類に応じた適切な様式と する。
第関 16 章係	写真台帳の作成	写真台帳	A4市販ファイル	成果物は、正を PDF データ（他 の電子データと共に格納）とする。 ・カラーフィルムによる場合 副は現像した写真をファイリング したものとする。ネガは市販のネ ガファイルに収納し、業務名等を 記載して提出すること。 ・デジタルカメラによる場合 副はカラープリンターにより印刷 した紙媒体をファイリングしたも のとする。 写真データは JPEG 形式により、 CD-R 又は DVD-R に格納して提 出すること。 ただし、地盤変動影響調査の場合 においては、デジタルカメラ対応 改ざん防止メディアにて提出する こと。
第関 17 章係	土地調書及び 物件調書の作成等	土地調書 物件調書	様式第23号 様式第24号	

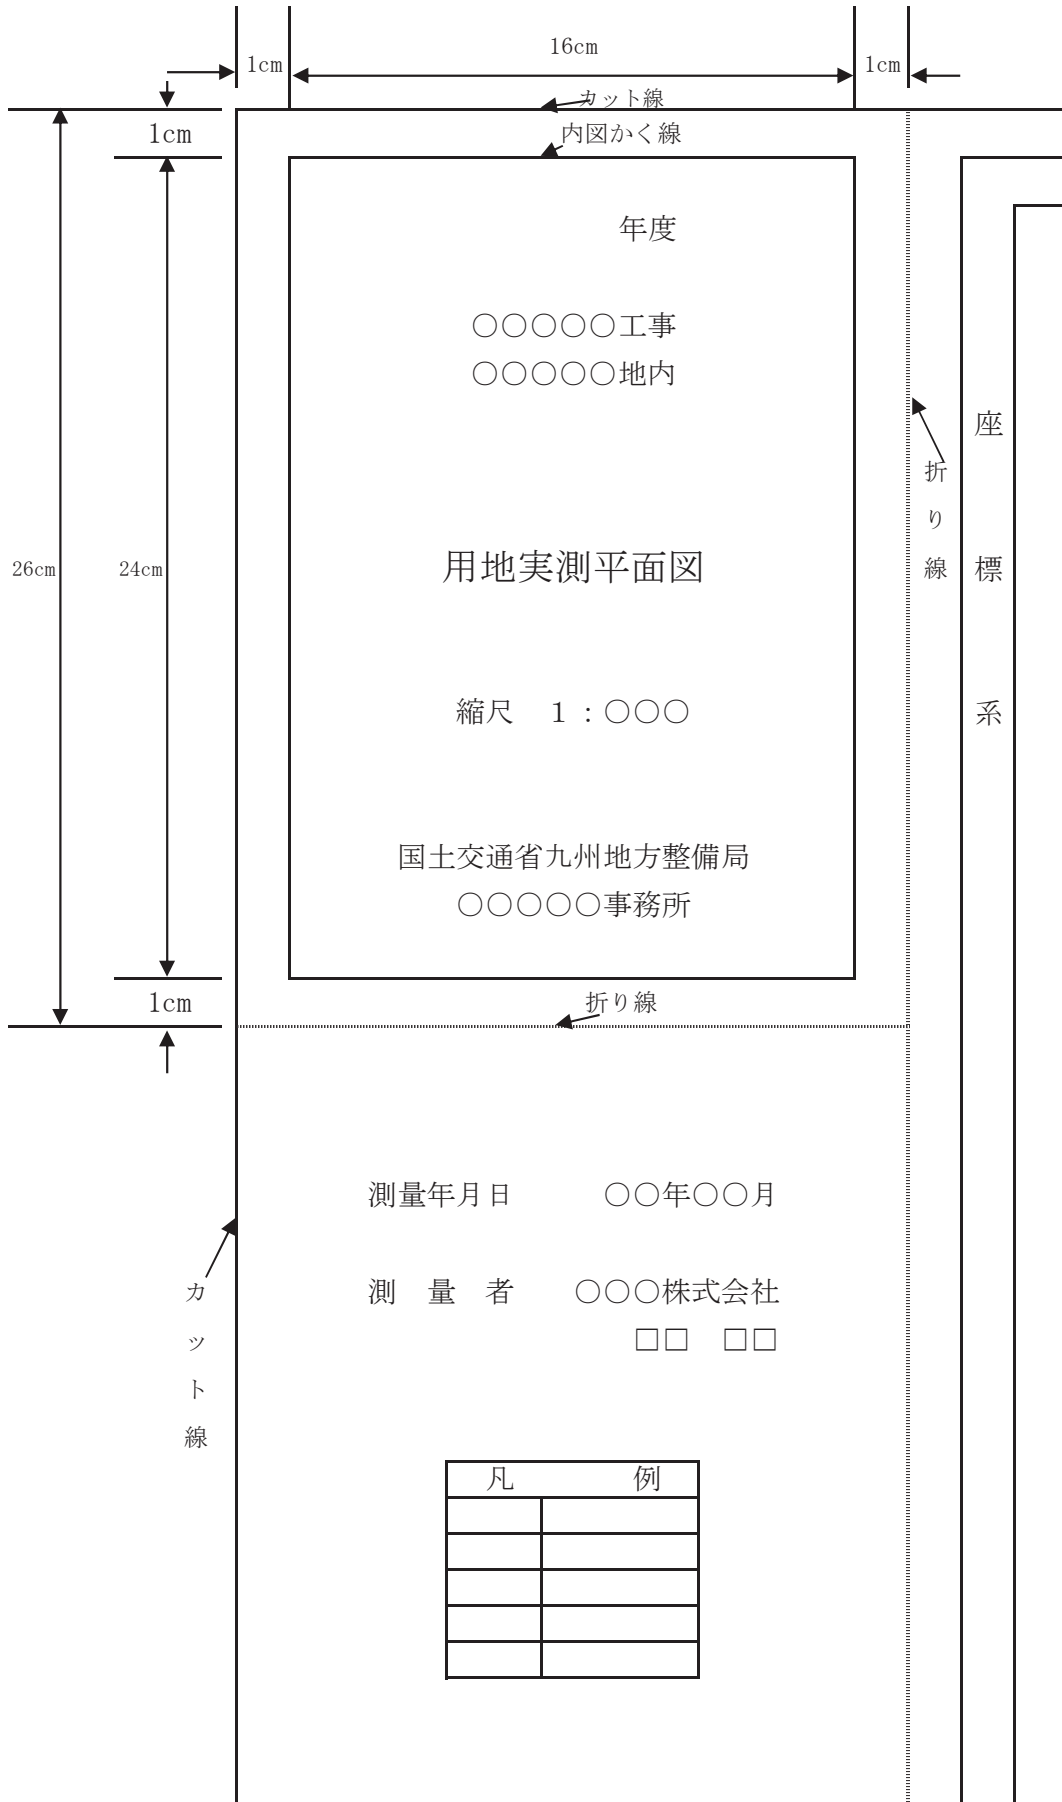
実測平面図作成要領

(1) 実測平面図表示記号

区分	記号		記号の表示の方法又は図例
	形状及び大きさ	線幅及び線色	
中心杭	 3.0mm	黒 0.2	<p>字名は 4.5mm 直立線等線体で表示すること。</p> <p>用地実測図原図にのみ表示し、面積計算書と同一番号を併記する。</p> <p>測量に係る土地を取得し、又は使用するに当たり、分筆を要するものでありかつ当該土地に左に掲げる境界標がない場合においては、当該境界に代えて当該土地のうち取得し、又は使用する部分にそれ以外の部分との境界に存する適宜の境界点と近傍の恒久的地物(幅杭を含む)との距離、角度等の位置関係を記載するものとする。</p>
中心杭番号	 No. 5 2.0 mm	黒 0.2	
用地杭及び起業地の境界	 2.0	赤 0.15	
大字の境界	 1.0 1.0 5.0	黒 0.35	
字の境界	 2.0 3.0	黒 0.35	
土地の境界		黒 0.15	
土地の境界接点(境界なし)	 1.0	黒 0.15	
土地の境界標イ石杭	 2.0 2.0	黒 0.15	
ロコンクリート杭	 2.0	黒 0.15	
ハ合成樹脂杭	 2.0	黒 0.15	
ニ不銹杭鋼	 2.0	黒 0.15	
一筆内の異なる権利の境界	 0.8	緑 0.10	
一筆内の異なる地目の境界		緑 0.10	
一筆内の異なる占有者の境界		茶 0.15	
地番	アラビア数字 左横書 字の高さ 2.0 字の間隔 2.0	黒 0.15	
同一所有者記号		黒 0.10	
所有者等の氏名	左横書 正方形直立等線体 字の大きさ 2.5 字の間隔 1.0	黒 0.15	

区分	記号		記号の表示の方法又は図例																												
	形状及び大きさ	線幅及び線色																													
地目	やむを得ないときは縦書とする。 字の大きさ 2.5 字の間隔 2.5 以内	黒 0.15																													
三斜線(底辺)	-----	赤 0.10																													
三斜線(垂線)	-----	赤 0.10																													
流水の方向	→	青 0.10																													
建物・工作物	木造 	茶 0.15 ~ 0.35		無壁舎(側壁のない建物及び温室等)は破線をもって表示すること。 表示は外側真形とする。																											
	非木造 	茶 0.35																													
主な工作物	配電線路  1.5mm	茶 0.15		柱の正位置に表示する。 外枠は支持物の敷地の実測 内枠は支持物の基礎を表示 柱の正位置に表示する。																											
	送電線路 	茶 0.15																													
	通信線路  1.5mm	茶 0.15																													
	鉄道・軌道 	茶 0.15																													
	その他  "	茶 0.15																													
	井戸  2.0mm	茶 0.15																													
	肥料槽 	茶 0.15																													
	貯水槽  "	茶 0.15																													
工事名		黒	<table border="1"> <tr><td>工事名</td><td colspan="3"></td></tr> <tr><td>箇所名</td><td colspan="3"></td></tr> <tr><td>縮尺</td><td></td><td>図面番号</td><td></td></tr> <tr><td>測量年月日</td><td colspan="3">年 月 日</td></tr> <tr><td>請負者</td><td colspan="3"></td></tr> <tr><td>調査者</td><td>計算者</td><td>検査者</td><td>照合者</td></tr> <tr><td>印</td><td>印</td><td>印</td><td>印</td></tr> </table>	工事名				箇所名				縮尺		図面番号		測量年月日	年 月 日			請負者				調査者	計算者	検査者	照合者	印	印	印	印
工事名																															
箇所名																															
縮尺			図面番号																												
測量年月日	年 月 日																														
請負者																															
調査者	計算者	検査者	照合者																												
印	印	印	印																												
箇所名	縦 6.5 cm																														
測量年月日																															
縮尺	横 10.0 cm																														
請負者等																															

(2) 用地平面図表題様式



土地調書添付図等作成要領

番号	区 分	作 成 要 領
1	土地調書添付図	<p>(1) 土地調書添付図は、共通仕様書第59条及び第60条第1項に規定の面積計算表及び用地実測平面図に基づき1筆ごとに正本1部及び写し2部を作成すること。</p> <p>(2) 土地調書添付図は、不動産登記規則に規定の様式に準じて、JIS規格B列4判の強靱な用紙を用いて作成すること。</p> <p>(3) 土地調書添付図は、別に監督職員の指示による場合を除き土地実測平面図と同一の縮尺により作成すること。</p> <p>(4) 土地調書添付図には、方位、地番、隣地の地番並びに地積及び求積の方法を記載すること。</p> <p>(5) 残地についての求積も行うこと。</p> <p>(6) 土地調書添付図には、土地の筆界に境界標があるときはこれを記載すること。 この境界標を表示するには、境界標の存する筆界点に符号を付し、適宜の箇所にその符号及び境界標種類を記載すること。</p> <p>(7) 土地調書添付図には、土地の筆界に境界標がないときはその土地の位置関係を明らかにするため適宜の境界点について、恒久的地物（幅杭を含む。）からの距離、角度その他監督職員の指示する事項を記載すること。</p> <p>(8) 土地調書添付図は、0.2ミリメートルないし0.3ミリメートル以下の細線で鮮明に作成すること</p>
2	土地の所在を表す図面	<p>(1) 土地の所在を表す図面は、共通仕様書第48条の地図に基づき1筆ごとに正本1部及び写し1部を作成すること。</p> <p>(2) 土地所在図は、不動産登記規則に規定の様式に準じて、JIS規格B列4判の強靱な用紙を用いて作成すること。</p> <p>(3) 土地の所在を表す図面には、方位、形状及び隣地の地番を記載すること。</p> <p>(4) 土地の所在を表す図面は、0.2ミリメートル以下の細線で鮮明に作成すること。</p>
3	土地実地調査書	<p>(1) 土地実地調査書は、原則として1筆ごとに正本1部及び写し1部を作成すること。ただし、同一地権者で隣接する土地の場合は複数筆をまとめて作成することもできる。</p> <p>(2) 土地実地調査書は、管轄法務局指定の様式により作成するものとし、作成方法は監督職員の指示によるものとする。</p> <p>(3) 画像情報は、全景や接近画像などにより、筆界・分筆線・基準点・引照点などが確認できるように作成すること。</p>

土地実地調査書

土地

以下のとおり調査したものであり、記載内容は事実と相違ない。

年 月 日

官公署の長

電子署名又は職印

(担当者の職氏名)

電話番号 _____

01 登記の目的

申請番号	事件名							
	<input type="checkbox"/> 表題	<input type="checkbox"/> 分筆	<input type="checkbox"/> 合筆	<input type="checkbox"/> 所在	<input type="checkbox"/> 地目	<input type="checkbox"/> 地積	<input type="checkbox"/> 地図訂正	<input type="checkbox"/> 変更 <input type="checkbox"/> 更正
	<input type="checkbox"/> 地積測量図訂正	<input type="checkbox"/> 土地所在図訂正	<input type="checkbox"/> その他()					<input type="checkbox"/> 変更 <input type="checkbox"/> 更正
	<input type="checkbox"/> 表題	<input type="checkbox"/> 分筆	<input type="checkbox"/> 合筆	<input type="checkbox"/> 所在	<input type="checkbox"/> 地目	<input type="checkbox"/> 地積	<input type="checkbox"/> 地図訂正	<input type="checkbox"/> 変更 <input type="checkbox"/> 更正
	<input type="checkbox"/> 地積測量図訂正	<input type="checkbox"/> 土地所在図訂正	<input type="checkbox"/> その他()					<input type="checkbox"/> 変更 <input type="checkbox"/> 更正

02 調査した土地 (表題登記以外は、申請前の状況を記載すること。)

申請番号	所在	地番	地目	地積 m ²	第三者の権利の有無	利用状況	地積測量図の有無
					<input type="checkbox"/> 有 <input type="checkbox"/> 無		<input type="checkbox"/> 有 <input type="checkbox"/> 無
					<input type="checkbox"/> 有 <input type="checkbox"/> 無		<input type="checkbox"/> 有 <input type="checkbox"/> 無
					<input type="checkbox"/> 有 <input type="checkbox"/> 無		<input type="checkbox"/> 有 <input type="checkbox"/> 無
					<input type="checkbox"/> 有 <input type="checkbox"/> 無		<input type="checkbox"/> 有 <input type="checkbox"/> 無

03 所有権登記名義人等

地番	所有権登記名義人 (□立会人)	
	住所 <small>(登記記録と異なる場合)</small>	
	氏名	
	本人確認方法	<input type="checkbox"/> 運転免許証 <input type="checkbox"/> 個人番号カード <input type="checkbox"/> 面識有り <input type="checkbox"/> その他()
	持分	<input type="checkbox"/> 単有 <input type="checkbox"/> 共有(持分)
	連絡先(電話番号等)	
	立会人	
	住所	
	氏名	
	本人確認方法	<input type="checkbox"/> 運転免許証 <input type="checkbox"/> 個人番号カード <input type="checkbox"/> 面識有り <input type="checkbox"/> その他()
	所有権登記名義人との関係	<input type="checkbox"/> 親族() <input type="checkbox"/> 管理者() <input type="checkbox"/> 代表者 <input type="checkbox"/> その他()
連絡先(電話番号等)		
立会・確認状況等	年 月 日 立会・確認	

地 番		所有権登記名義人（□立会人）		
	住所 <small>（登記記録と異なる場合）</small>			
	氏名			
	本人確認方法	□運転免許証 □個人番号カード □面識有り □その他（ ）		
	持分	□単有 □共有（持分 ）		
	連絡先（電話番号等）			
	立会人			
	住所			
	氏名			
	本人確認方法	□運転免許証 □個人番号カード □面識有り □その他（ ）		
	所有権登記名義人との関係	□親族（ ） □管理者（ ） □代表者 □その他（ ）		
	連絡先（電話番号等）			
立会・確認状況等	年 月 日 立会・確認			
地 番		所有権登記名義人（□立会人）		
	住所 <small>（登記記録と異なる場合）</small>			
	氏名			
	本人確認方法	□運転免許証 □個人番号カード □面識有り □その他（ ）		
	持分	□単有 □共有（持分 ）		
	連絡先（電話番号等）			
	立会人			
	住所			
	氏名			
	本人確認方法	□運転免許証 □個人番号カード □面識有り □その他（ ）		
	所有権登記名義人との関係	□親族（ ） □管理者（ ） □代表者 □その他（ ）		
	連絡先（電話番号等）			
立会・確認状況等	年 月 日 立会・確認			
地 番		所有権登記名義人（□立会人）		
	住所 <small>（登記記録と異なる場合）</small>			
	氏名			
	本人確認方法	□運転免許証 □個人番号カード □面識有り □その他（ ）		
	持分	□単有 □共有（持分 ）		
	連絡先（電話番号等）			
	立会人			
	住所			
	氏名			
	本人確認方法	□運転免許証 □個人番号カード □面識有り □その他（ ）		
	所有権登記名義人との関係	□親族（ ） □管理者（ ） □代表者 □その他（ ）		
	連絡先（電話番号等）			
立会・確認状況等	年 月 日 立会・確認			
04 登記原因及びその日付				
申請番号	地 番	原因日付	原因	登記原因及びその日付の具体的判断理由

05 調査資料・証言・事実等		
資料等区分	資料等番号	資料等名
登記所資料		<input type="checkbox"/> 土地登記記録
		<input type="checkbox"/> 土地閉鎖登記記録・閉鎖登記簿
		<input type="checkbox"/> 建物登記記録
		<input type="checkbox"/> 建物閉鎖登記記録・閉鎖登記簿
		<input type="checkbox"/> 地図（ ）
		<input type="checkbox"/> 地図に準ずる図面（ ）
		<input type="checkbox"/> 閉鎖地図及び閉鎖地図に準ずる図面
		<input type="checkbox"/> 地積測量図・土地所在図
		<input type="checkbox"/> 筆界特定関係資料等
		<input type="checkbox"/> 旧土地台帳
		<input type="checkbox"/> 旧土地台帳附属地図（和紙公図）
		<input type="checkbox"/> 基準点成果
		<input type="checkbox"/> その他（ ）
		<input type="checkbox"/> その他（ ）
官公署等資料		<input type="checkbox"/> 台帳申告書写し
		<input type="checkbox"/> 地籍図等
		<input type="checkbox"/> 国土調査等関係資料
		<input type="checkbox"/> 道路台帳
		<input type="checkbox"/> 道路台帳附属地図
		<input type="checkbox"/> 道路境界確定図等
		<input type="checkbox"/> 法定外公共物確定協議書等
		<input type="checkbox"/> 公共用地払下げ図面等
		<input type="checkbox"/> 河川法の適用河川境界承認図等
		<input type="checkbox"/> 換地確定図
		<input type="checkbox"/> 戦災復興区画整理図
		<input type="checkbox"/> 空中写真
		<input type="checkbox"/> 農業委員会の許可書等
		<input type="checkbox"/> 基準点成果
その他の事実等		<input type="checkbox"/> 地形地物：段差・石垣・のり地・崖・沢・道路・水路・尾根・谷・その他
		<input type="checkbox"/> 工作物：境界標識・土留め・ブロック塀・コンクリート擁壁・その他
		<input type="checkbox"/> 筆界確認書，立会証明書等
		<input type="checkbox"/> 売渡図面
		<input type="checkbox"/> 承諾書
		<input type="checkbox"/> 証言（証言者 ）
	<input type="checkbox"/> その他（ ）	
	<input type="checkbox"/> その他（ ）	
06 資料・証言・事実等の分析		
資料等番号	地番	分析手法，分析結果その他必要な事項
		作成年月日 ○年○月○日
		求積方法 <input type="checkbox"/> 座標法 <input type="checkbox"/> 三斜法 <input type="checkbox"/> その他（ ）
		作成年月日 ○年○月○日
		求積方法 <input type="checkbox"/> 座標法 <input type="checkbox"/> 三斜法 <input type="checkbox"/> その他（ ）
		証言者

07 現地の状況		□別紙のとおり	
点名	境界標	確認の状況	
	<input type="checkbox"/> 新設 <input type="checkbox"/> 既存 <input type="checkbox"/> 復元 <input type="checkbox"/> 入替え		
遠景	撮影年月日 備考	近景	撮影年月日 備考
点名	境界標	確認の状況	
	<input type="checkbox"/> 新設 <input type="checkbox"/> 既存 <input type="checkbox"/> 復元 <input type="checkbox"/> 入替え		
遠景	撮影年月日 備考	近景	撮影年月日 備考
点名	境界標	確認の状況	
	<input type="checkbox"/> 新設 <input type="checkbox"/> 既存 <input type="checkbox"/> 復元 <input type="checkbox"/> 入替え		
遠景	撮影年月日 備考	近景	撮影年月日 備考
点名	境界標	確認の状況	
	<input type="checkbox"/> 新設 <input type="checkbox"/> 既存 <input type="checkbox"/> 復元 <input type="checkbox"/> 入替え		
遠景	撮影年月日 備考	近景	撮影年月日 備考
点名	境界標	確認の状況	
	<input type="checkbox"/> 新設 <input type="checkbox"/> 既存 <input type="checkbox"/> 復元 <input type="checkbox"/> 入替え		
遠景	撮影年月日 備考	近景	撮影年月日 備考
その他 必要な事項			

08 地域区分・精度区分						
地域区分	<input type="checkbox"/> 市街地地域 (甲2まで)		<input type="checkbox"/> 村落・農耕地域 (乙1まで)		<input type="checkbox"/> 山林・原野地域 (乙3まで)	
地図等の精度区分	<input type="checkbox"/> 甲1	<input type="checkbox"/> 甲2	<input type="checkbox"/> 甲3	<input type="checkbox"/> 乙1	<input type="checkbox"/> 乙2	<input type="checkbox"/> 乙3 <input type="checkbox"/> なし
09 筆界位置の計測						
基準点測量等						
測地系	<input type="checkbox"/> 世界測地系		<input type="checkbox"/> 変換パラメータ ()		<input type="checkbox"/> 任意座標 ()	
使用機器	<input type="checkbox"/> TS <input type="checkbox"/> GNSS <input type="checkbox"/> その他 ()					
観測方法	<input type="checkbox"/> 放射 <input type="checkbox"/> 結合 <input type="checkbox"/> 閉合 <input type="checkbox"/> 交会 <input type="checkbox"/> 単回 <input type="checkbox"/> 対回 <input type="checkbox"/> 平均 <input type="checkbox"/> その他 ()					
	<input type="checkbox"/> スタティック <input type="checkbox"/> 短縮スタティック <input type="checkbox"/> RTK <input type="checkbox"/> ネットワーク型RTK <input type="checkbox"/> その他 ()					
観測日	年 月 日 ~		年 月 日			
使用した基本三角点等	点名	等級・種別			標識	
補助基準点	点名	名称・種別			標識	
恒久的地物	点名	名称・種別			地物の名称	
遠景				近景		
	撮影年月日 備考				撮影年月日 備考	
基本三角点等に基づく測量ができない理由						
一筆地測量						
使用機器	<input type="checkbox"/> TS <input type="checkbox"/> GNSS <input type="checkbox"/> その他 ()					
観測日	年 月 日 ~		年 月 日			
求積・誤差の許容限度の検証	地番	登記地積 m ²	実測面積 m ²	較差 m ²	公差	地積更正の要否
						<input type="checkbox"/> 要 <input type="checkbox"/> 否
						<input type="checkbox"/> 要 <input type="checkbox"/> 否

10 補足・特記事項

(※各欄における記録事項を補足すべき事項等を記録する。)

11 画像情報 別紙のとおり

撮影年月日
備 考

撮影年月日
備 考

12 調査図（現地案内図等） 別紙のとおり

調査図番号 ()

タイトル